


SITUACE ZAŘÍZENÍ STAVENIŠTĚ - 1. ETAPA

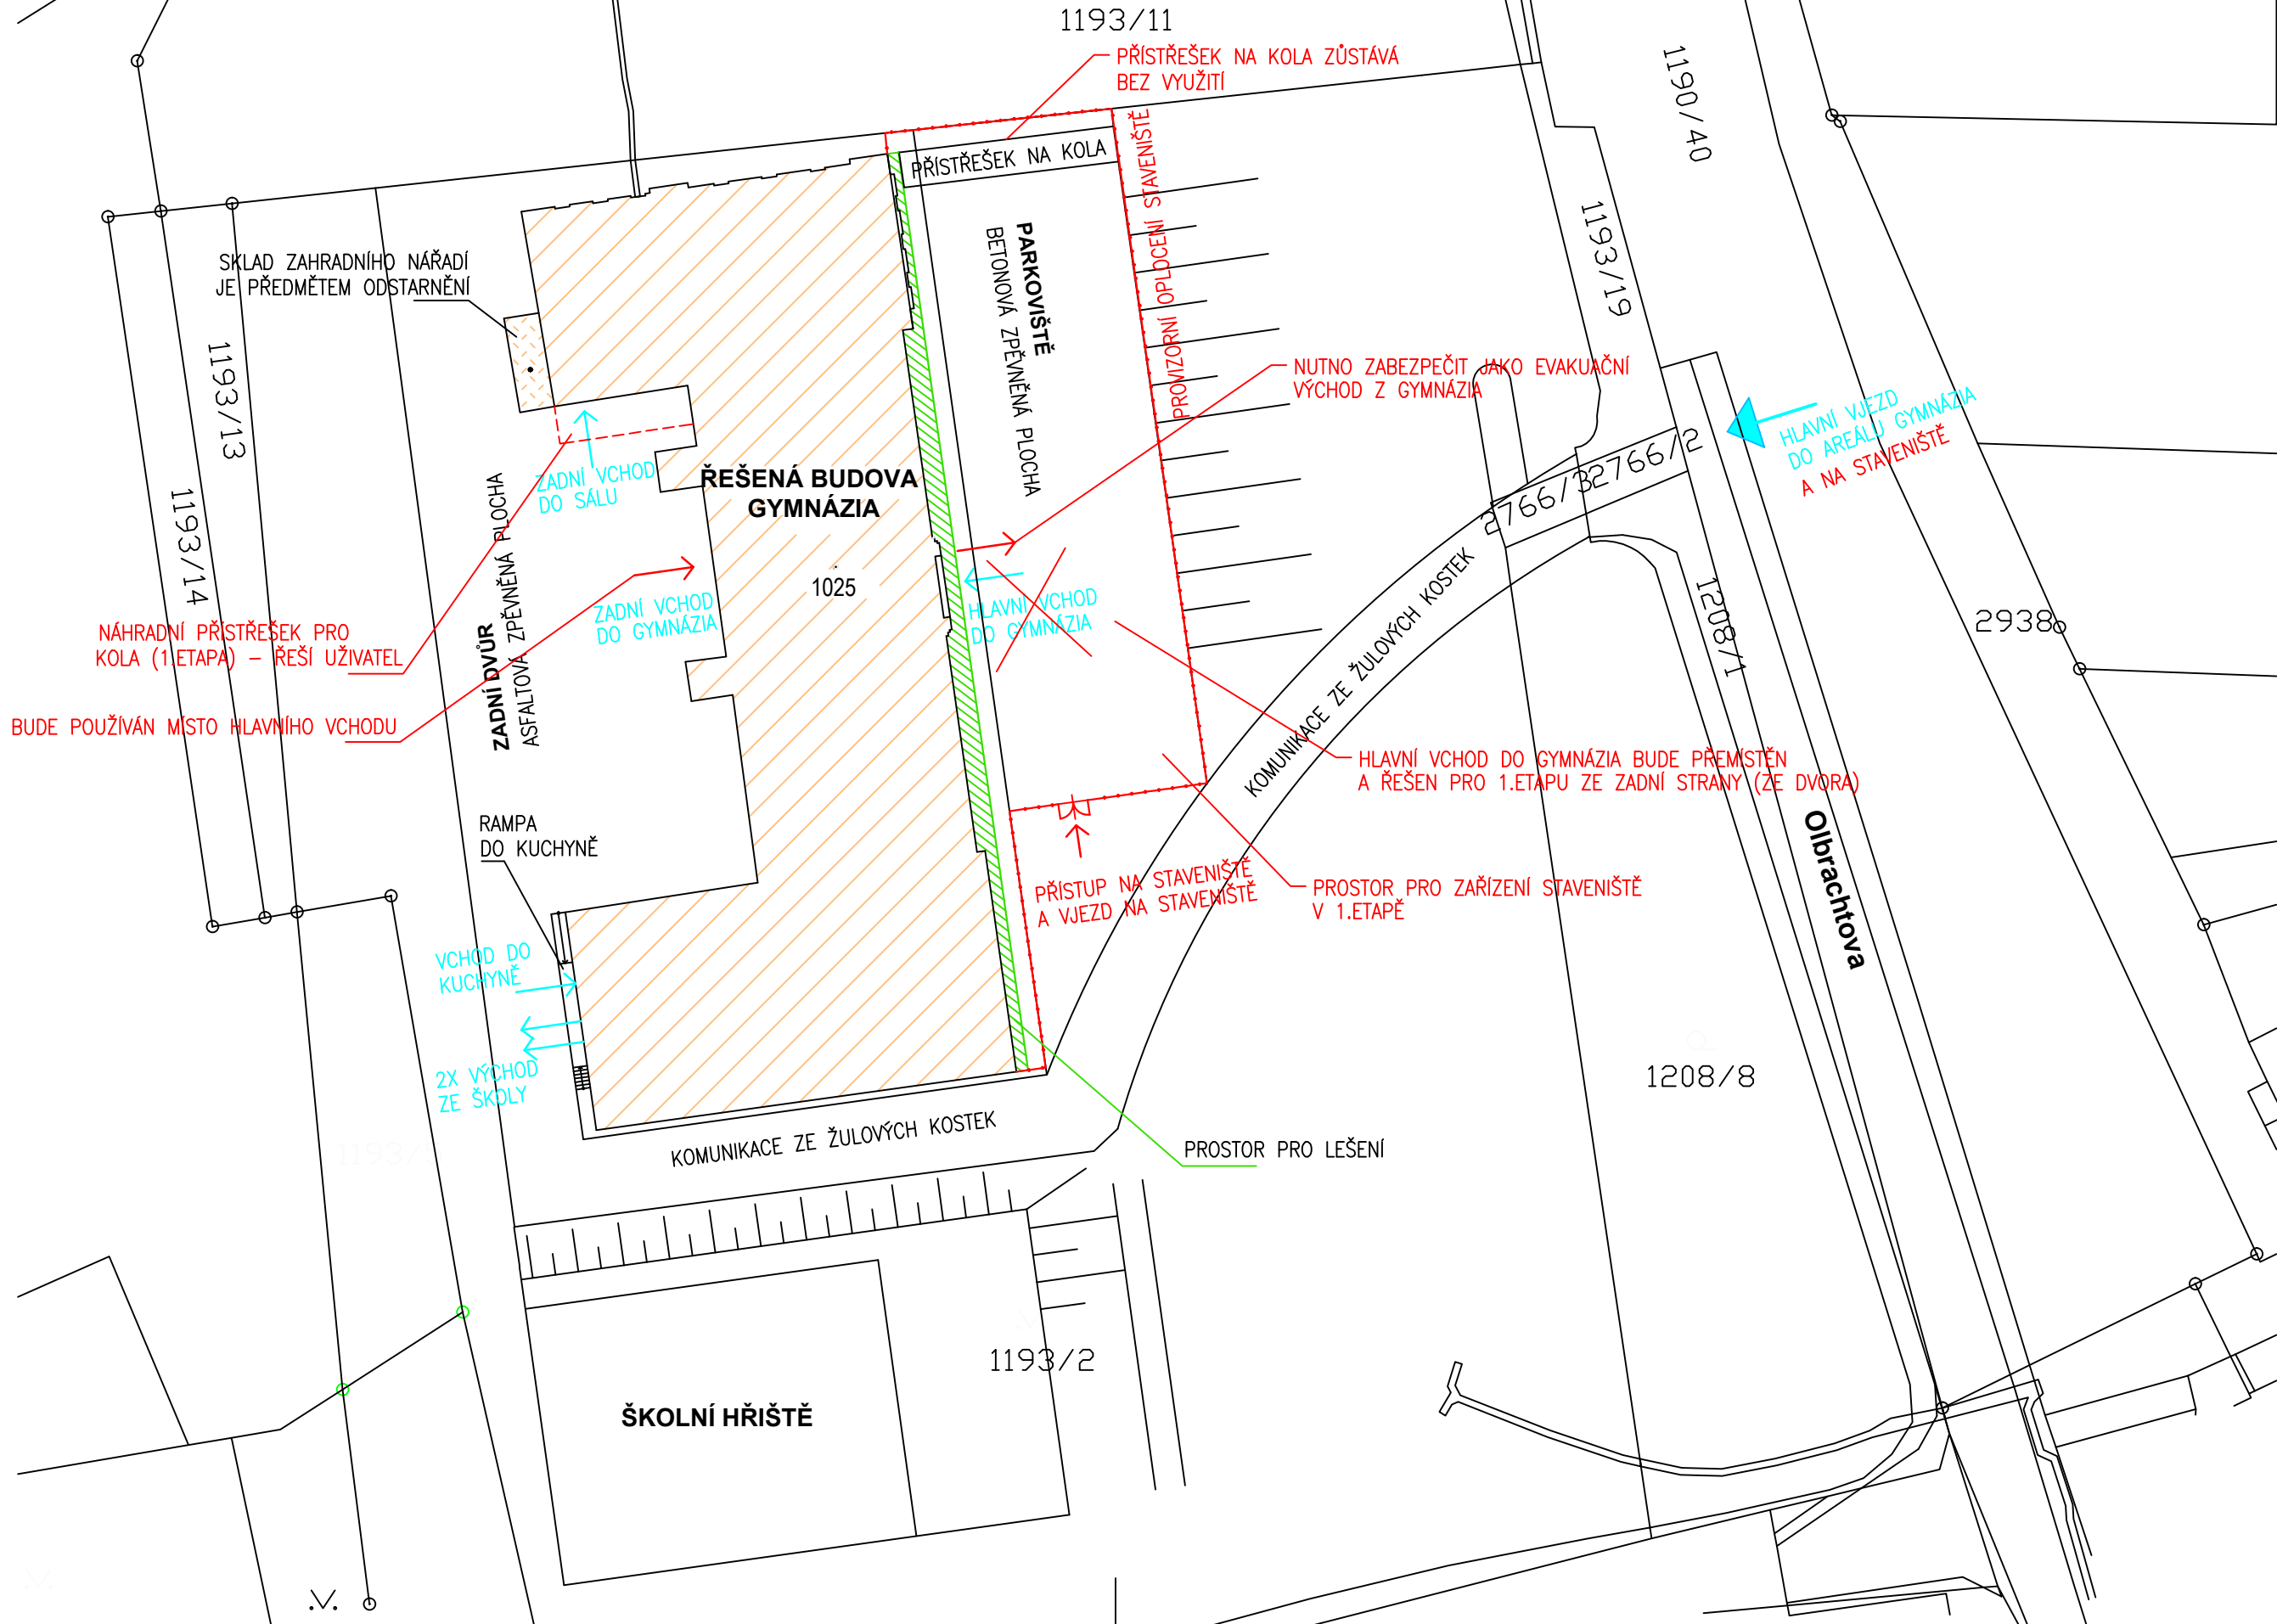

LEGENDA:

-
- VSTUPY DO BUDOVY - PO DOBU STAVBY MUSÍ ZACHOVÁNY PŘÍSTUPY KE VSTUPNÍM DVEŘÍM
-
- VJEZD NA STAVENIŠTĚ Z ULICE OLBRACHTOVA
-
- STÁVAJÍCÍ OBJEKT OBČANSKÉHO VYBAVENÍ NA POZEMKU p.č. st.1025 V KATASTRÁLNÍM ÚZEMÍ CHRUDIM, NA ADRESE: OLBRACHTOVA čp. 291, 537 01 CHRUDIM
OBJEKT ŠKOLY JE UŽÍVÁN JAKO GYMNAZIUM

PŘED ZAHÁJENÍM ZEMNÍCH STAVEBNÍCH PRACÍ ZAJISTÍ ZHOTOVITEL SPOLEČNĚ S INVESTOREM VYTÝČENÍ VŠECH PODZEMNÍCH INŽENÝRSKÝCH SÍTÍ NA DOTČENÝCH POZEMCÍCH V AREÁLU GYMNÁZIA

PROSTOR PRO ZAŘÍZENÍ STAVENIŠTĚ V 1. ETAPĚ

- MOBILNÍ BUŇKA PRO VEDENÍ STAVBY
- SKLADOVACÍ BUŇKY
- MOBILNÍ BUŇKY PRO STAVEBNÍ DĚLNÍKY (ŠATNY+DENNÍ MÍSTNOST+SOCIÁLNÍ ZAŘÍZENÍ)
- SKLÁDKA MATERIÁLU
- MOBILNÍ WC
- VYBAVENÍ PRO PŘÍPAD POŽÁRU
- VYBAVENÍ PRO PRVNÍ POMOC


ZAJIŠTĚNÍ ENERGIÍ:
PŘÍPOJKA VODY PRO STAVEBNÍ ÚČELY BUDE ŘEŠENA NÁPOJENÍM NA STÁVAJÍCÍ ROZVODY V SUTERÉNU GYMNÁZIA PO DOHODĚ S UŽIVATELEM, SE ZAJIŠTĚNÍM VLASTNÍHO MĚŘENÍ SPOTŘEBY.

POZNÁMKA:
PŘÍSTUP NA STAVENIŠTĚ HLAVNÍM VJEZDEM DO AREÁLU GYMNÁZIA A DÁLE PO ZPEVNĚNÝCH KOMUNIKACÍCH V AREÁLU.

PO DOBU VÝSTAVBY BUDE HLAVNÍ STAVENIŠTĚ ZAJIŠTĚNO PROTI VSTUPU NEPOVOLANÉ OSOBY PROVIZORNÍM DRÁTĚNÝM OPLOCEM VÝŠKY 2,0M.

ZAŘÍZENÍ STAVENIŠTĚ BUDE PO DOHODĚ S INVESTOREM UMÍSTĚNO NA POZEMCÍCH V AREÁLU GYMNÁZIA.

POZNÁMKA:
PŘED ZAHÁJENÍM ZEMNÍCH PRACÍ JE NUTNO VYTÝČIT VŠECHNA PODZEMNÍ VEDENÍ A V PRŮBĚHU PRACÍ DBÁT NA TO, ABY NEDOŠLO K JEJICH POŠKOZENÍ. PŘI STYKU S JINÝM PODZEMNÍM VEDENÍM JE NUTNO DODRŽET VZÁJEMNÉ VZDÁLENOSTI POVRCHŮ VEDENÍ V SOULADU S USTANOVENÍM ČSN 73 6005 A PODMÍNKY SPRÁVCŮ VEDENÍ. ZEMNÍ PRÁCE BUDOU PROVEDENY PODLE ČSN 73 3050.

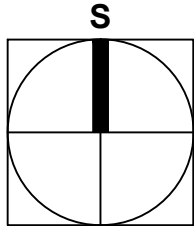

HLAVNÍ PROJEKTANT Ing.Patrik Boguaj		VYPRACOVAL Zdenka Altová	AUTORIZOVANÝ ING. Ing.Patrik Boguaj	Zpracovatel části PD: <div><div>BOGUAJ Stavební inženýrství s.r.o. Kameničky 41, 539 41 Kameničky IČO: 287 86 736 DIČ: CZ28786736</div></div>
KATASTRÁLNÍ ÚZEMÍ: Chrudim				