



KLADĚČSKÉ SCHÉMA
ZÁBRADLÍ
PŮDORYS 1:50

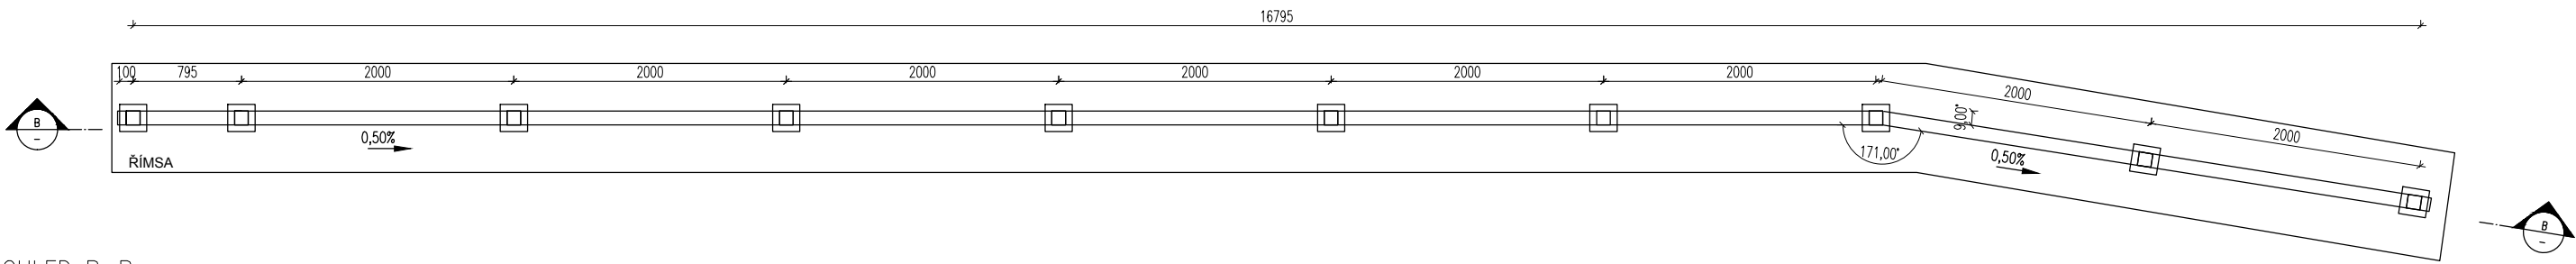

POHLED B-B
1:50

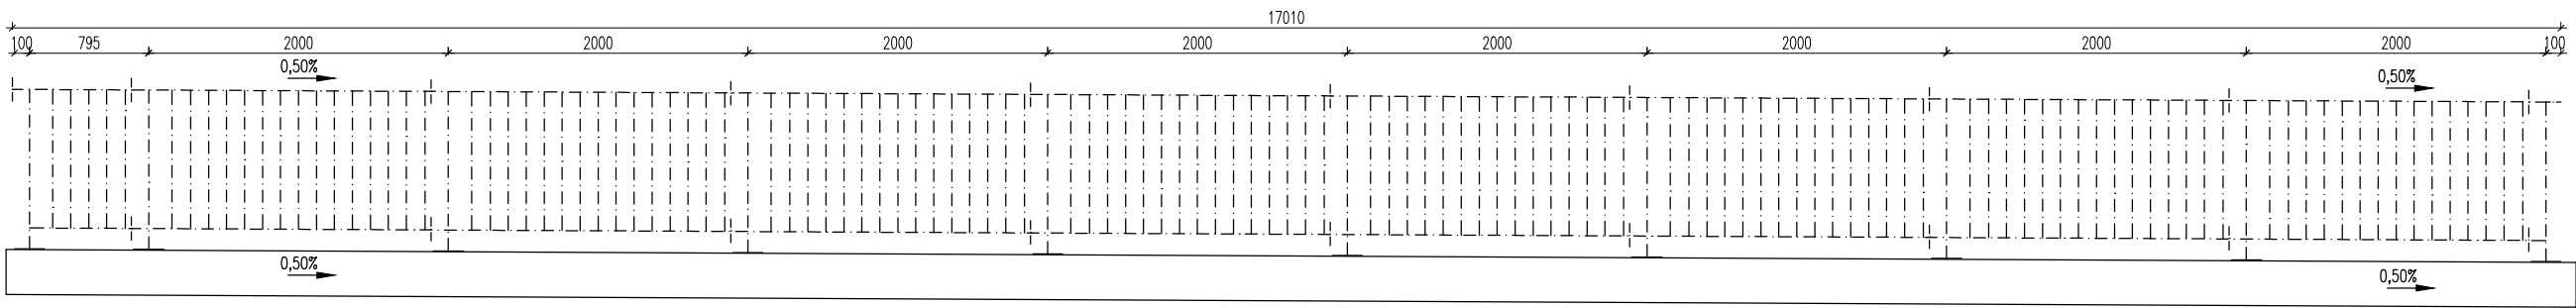

SO 201

Kreslil:	ING. J. JEŽEK		<div><div>OPTIMA</div><div>spol. s r.o.</div><div>PROJEKTOVÁ, INŽENÝRSKÁ A STAVEBNÍ ČINNOST</div><div>Žižkova 738, 566 01 Vysoké Mýto</div><div>tel.: 465 420 911</div><div>e-mail: info@optima-vm.cz</div></div>	
Zpracoval:	ING. J. JEŽEK			
Zodp. projektant:	ING. J. JEŽEK			
Hlavní projektant:	ING. B. SHEJBAL			
Technická kontrola:	ING. Z. NEUDERT			
Kraj: PARDUBICKÝ	Okres: PARDUBICE	Obec: DOLNÍ ROVENÍ		
Investor: PARDUBICKÝ KRAJ			Stupeň:	PDPS
Akce: MODERNIZACE SILNICE II/322 KOMÁROV - NAPOJENÍ NA D35			Zak. č.:	4346 - 18 - 4
			Arch. č.:	3674
Objekt: SO 201 MOST EV. Č. 322-029			Datum:	09/2019
			Formát:	2 A4
Obsah: KLADĚČSKÉ SCHÉMA ZÁBRADLÍ			Měřítko:	Číslo příl. výkresu:
			1:50	D 2.9.2
			Kóty:	