


PŘÍČNÝ ŘEZ MOSTEM
 1:50

km 0.510

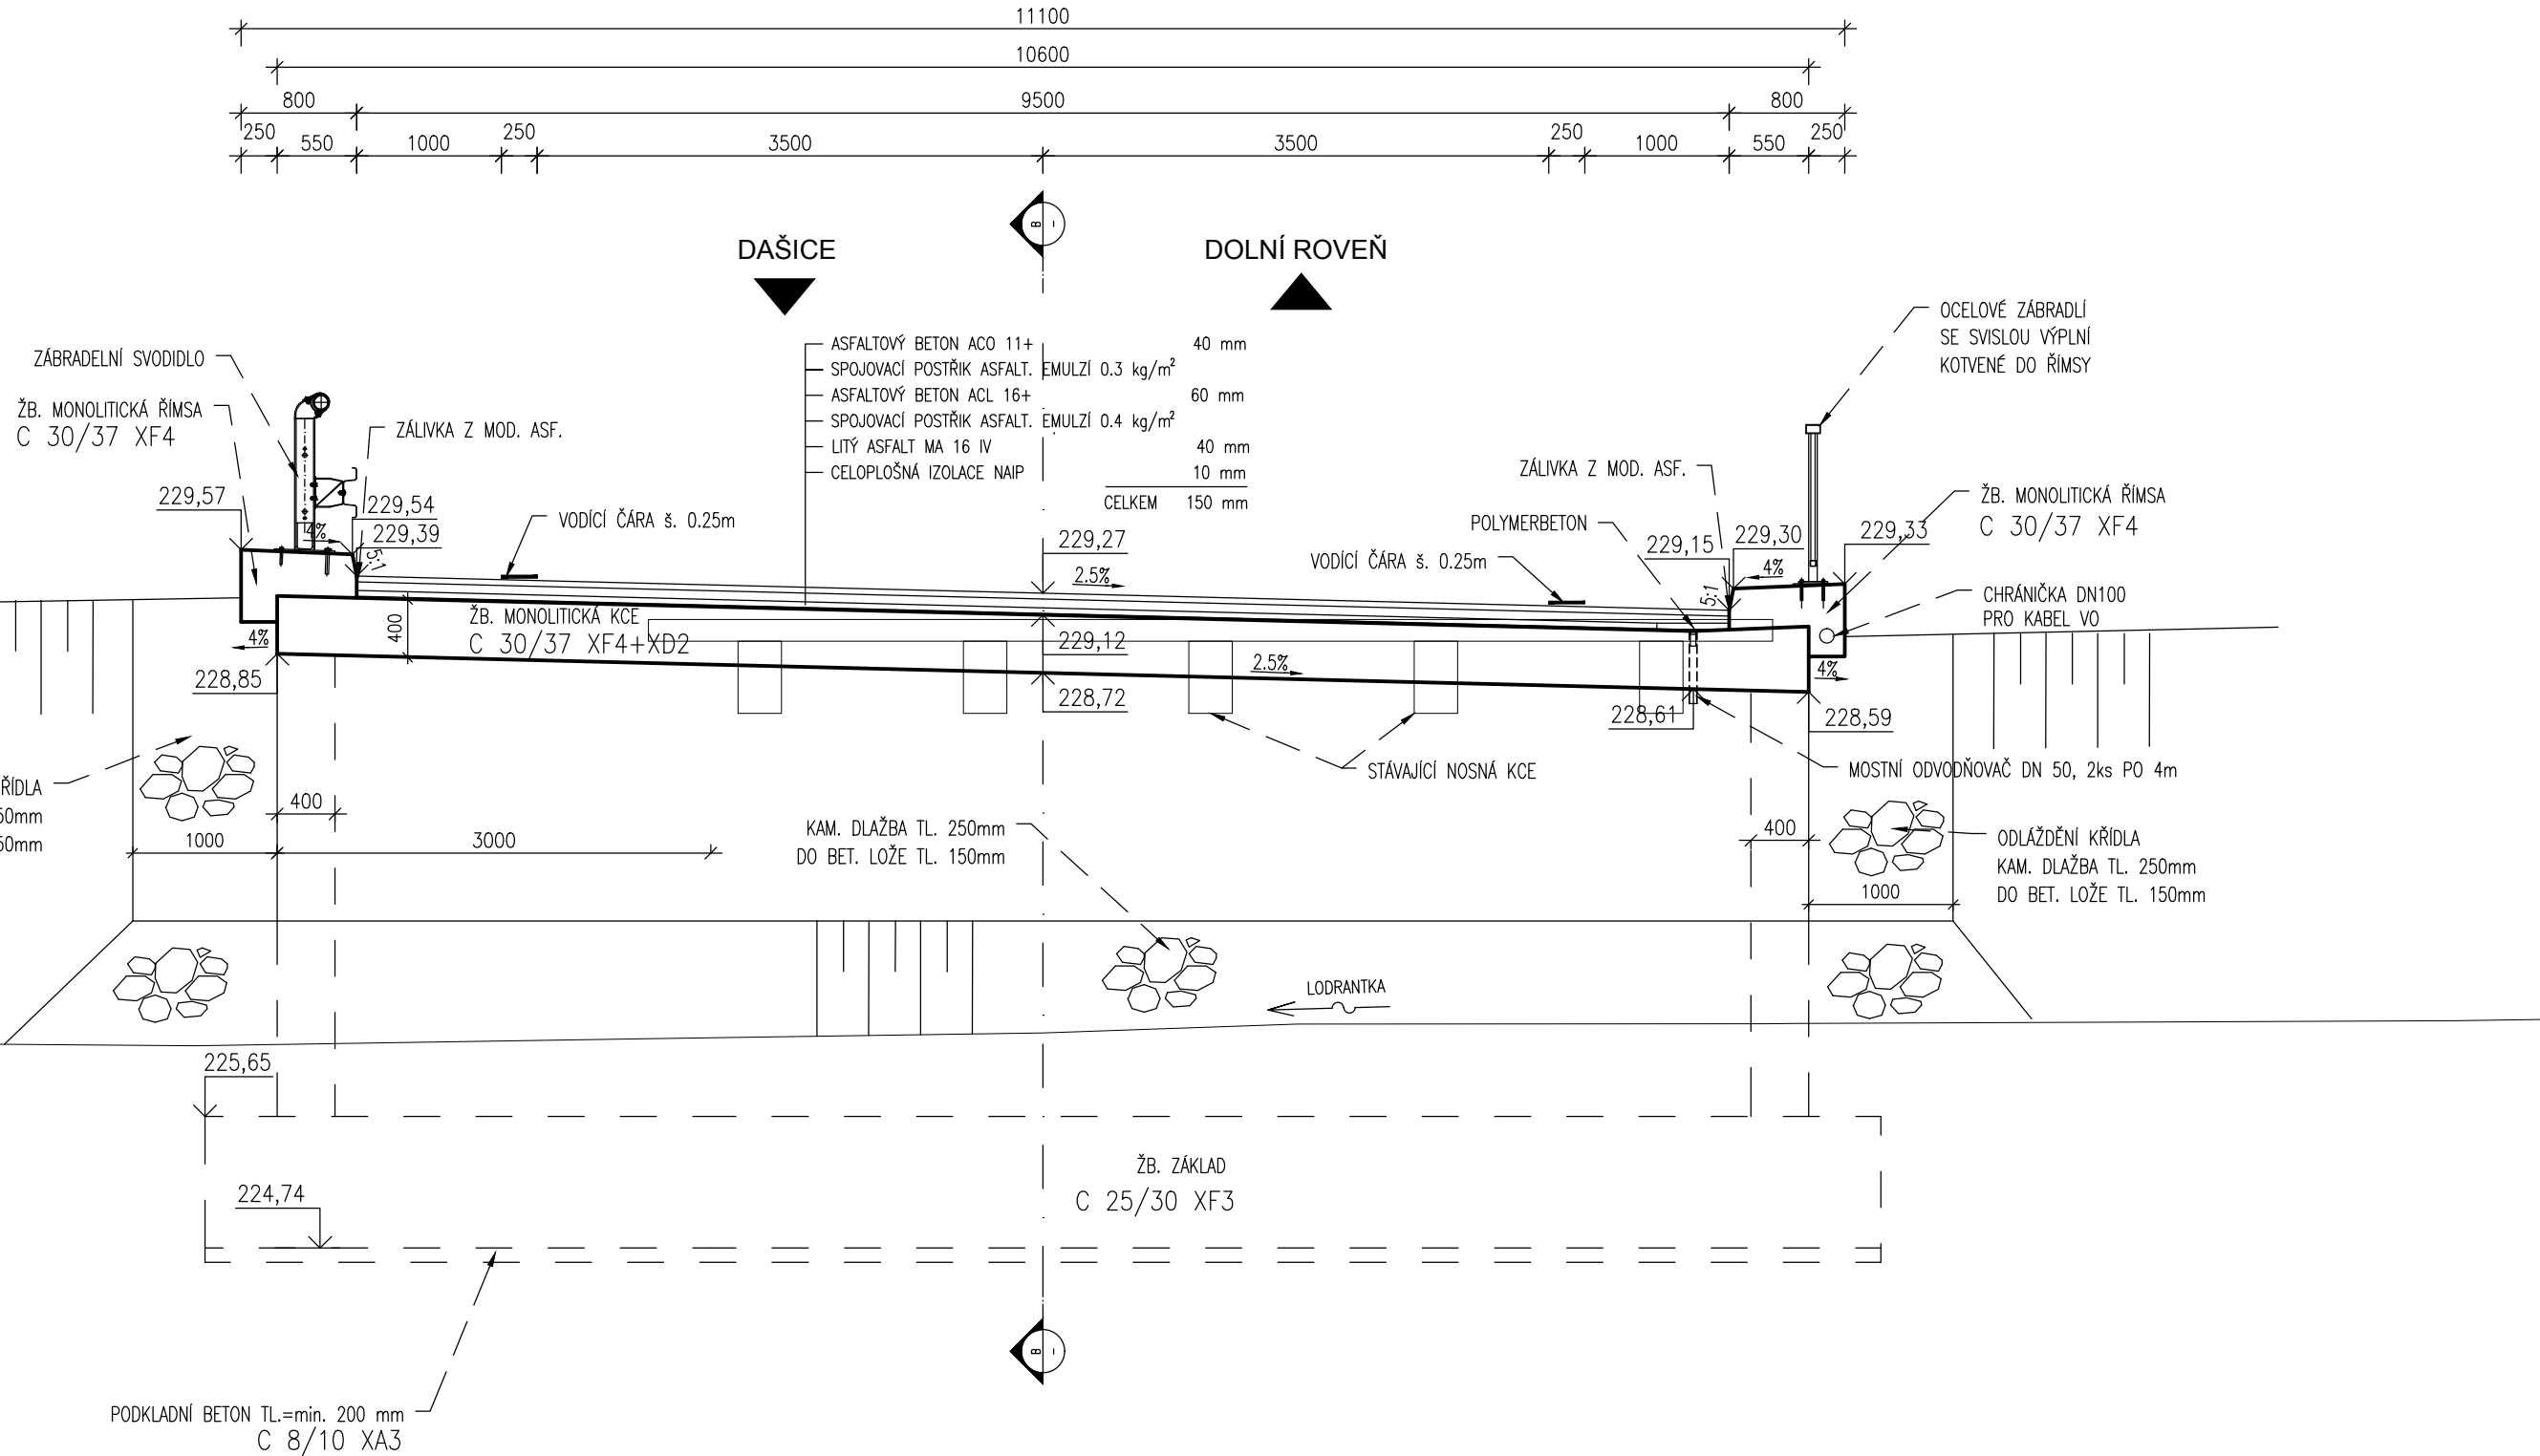

SO 201

VÝŠKOVÝ SYSTÉM Bpv

Kreslil:	ING. J. JEŽEK		<div><div>OPTIMA</div><div>spol. s r.o.</div><div>PROJEKTOVÁ, INŽENÝRSKÁ A STAVEBNÍ ČINNOST</div><div>Žitkova 738, 566 01 Vysoké Mýto</div><div>tel.: 465 420 911</div><div>e-mail: info@optima-vm.cz</div></div>	
Zpracoval:	ING. J. JEŽEK			
Zodp. projektant:	ING. J. JEŽEK			
Hlavní projektant:	ING. B. SHEJBAL			
Technická kontrola:	ING. Z. NEUDERT			
Kraj: PARDUBICKÝ	Okres: PARDUBICE	Obec: DOLNÍ ROVĚŇ		
Investor: PARDUBICKÝ KRAJ			Stupeň:	PDPS
Akce: MODERNIZACE SILNICE II/322 KOMÁROV - NAPOJENÍ NA D35			Zak. č.:	4346 - 18 - 4
			Arch. č.:	3674
Objekt: SO 201 MOST EV. Č. 322-029			Datum:	09/2019
Obsah:			Formát:	3 A4
PŘÍČNÝ ŘEZ MOSTU			Měřítko:	Číslo příl. výkresu:
			Kóty:	1:50 D 2.5