

OPTIMA spol. s r. o.
Žižkova 738
566 01 Vysoké Mýto

Váš dopis č. j./zn.
ze dne 18. 6. 2018

Naše zn.
SUSPK/4463/2018

Vyřizuje
Ing. Vojtěch Mareš

Datum
26. 6. 2018

Věc: Vyjádření k existenci IS v zájmovém území stavby „Modernizace silnice II/322 Komárov – napojení na D35“

Pardubický kraj je vlastníkem silnic II. a III. tříd na území Pardubického kraje a zároveň je i vlastníkem silničních pozemků pod těmito dopravními stavbami. Správa a údržba silnic Pardubického kraje na základě zřizovací listiny ve vymezeném rozsahu hospodaří s tímto majetkem.

Na základě Vámi předloženého zákresu zájmového území stavby v **Komárově**, Vám sdělujeme, že naše organizace má v zájmovém území ve správě silnice II. a III. tříd (**II/322, III/3051**) včetně součástí a příslušenství. **V dané oblasti naše organizace taktéž spravuje IS**, jež plní odvodňovací funkci a ústí do potoku Lodrantka. Toto odvodnění vede souběžně se silnicí II/322 a začíná pod silnicí III/3051 cca 10 až 15 metrů od křižovatky s II/322.

V případě dotčení silnic je třeba postupovat v souladu se zákonem č. 13/97 Sb. Zákon o pozemních komunikacích a prováděcí vyhlášky č. 104/97 Sb. Způsoby dotčení a napojení komunikací, sjezdů, inženýrských sítí atd., které úzce souvisí s námi spravovaným majetkem, požadujeme v předstihu projednat.

S pozdravem

Dagmar
Cablková
Digitálně podepsal
Dagmar Cablková
Datum: 2018.06.26
14:02:23 +02'00'

Dagmar Cablková
Vedoucí oddělení MS Pardubice

Příloha: Situační výkres IS spravované Sús Pk v zájmovém území stavby (1:500)



Správa a údržba silnic Pardubického kraje, Doubravice 98, 533 53 Pardubice

IČO: 00085031
DIČ: CZ-00085031

tel.: +420 466 052 727
fax: +420 466 052 734


mob.: +420 720 966 085
e-mail: vojtech.mares@suspk.cz

SITUACE

M1:500


35.8

Sběrač "I"
DN400mm - 151,0m

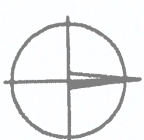

OVĚŘENÍ PROJEKTOVÁ
DOKUMENTACE
ZE DNE 15. 4. 2008

35.9

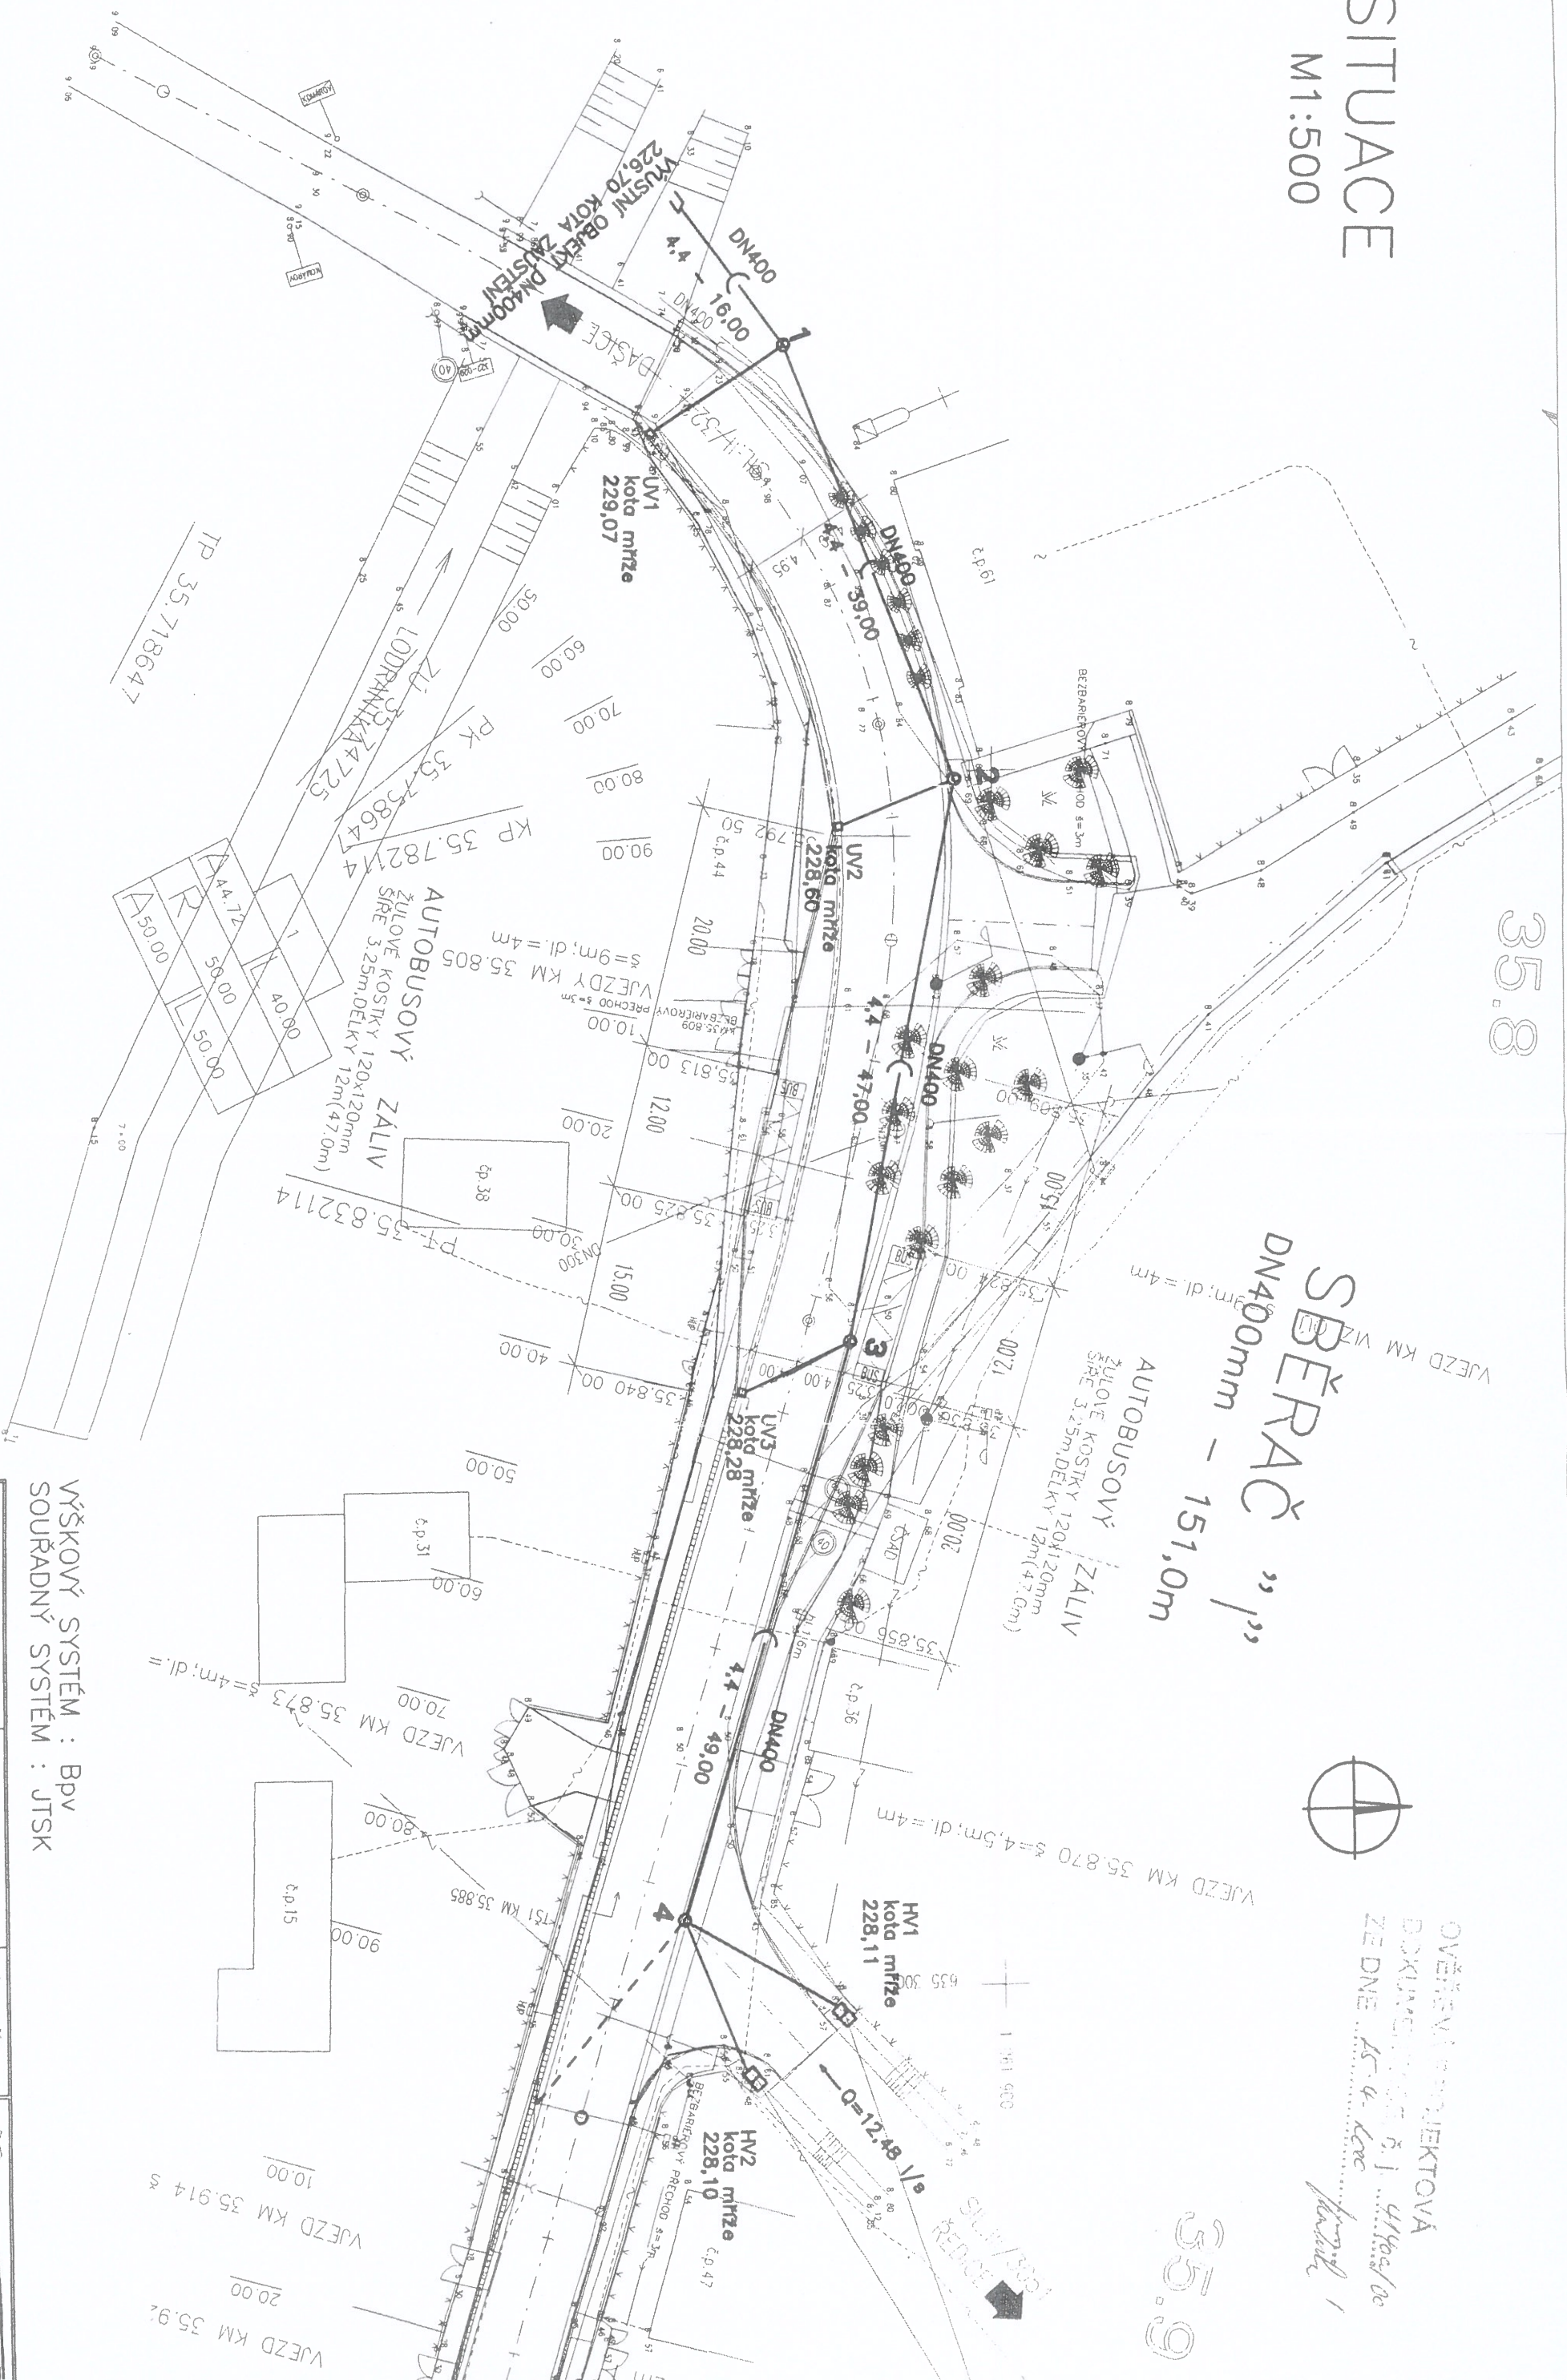

VÝŠKOVÝ SYSTÉM : BpV
SOUŘADNÝ SYSTÉM : JTSK

NAVRHL/VYPRACOVAL : Ing. D. Vošmerová	ŘEŠIL/CAD : Ing. D. Vošmerová	PRÍLOHA č. 1 : 02.01.	
OBJEKT : SITUACE - SBĚRAČ "I"			
STUŽNÍ PROJEKT spol. s r.o. Bohunická 50, 619 00 Brno			

35.693500