

AUTORIZACE

ČÍSLO PŘÍLOHY

ČÍSLO ZMĚNY	DATUM ZMĚNY	POPIS/OBSAH ZMĚNY	PODPIS

MODERNIZACE MOSTU EV. Č. 360-017 NĚMČICE

název akce

SO 101 Komunikace a zpevněné plochy

Projektová část / stavební objekt


Pardubický kraj Komenského náměstí 125 532 11 Pardubice objednatel	spolupráce
Němčice místo stavby	Pardubický kraj

DIK
DOPRAVNĚ INŽENÝRSKÁ KANCELÁŘ
 Bozděchova 1668, 500 02 Hradec Králové
 tel : 495 219 036, 495 212 647, fax : 495 221 677
 e-mail : dik@dik - hk.cz, http : www.dik-hk.cz


Charakteristické příčné řezy název přílohy	1:100 měřítko	DUSP+PDPS stupeň
--	------------------	---------------------

ING. M. BURIANEC kontroloval	<i>M. Burianec</i>	ING. PETRA MÜLLEROVÁ hlavní inženýr projektu	<i>P. Müllerová</i>	A072/18 číslo zakázky	D.1.1.5 číslo přílohy
ING. DANIEL SKÝPALA zodpovědný projektant	<i>D. Skýpala</i>	ING. PETRA MÜLLEROVÁ vedoucí projektant	<i>P. Müllerová</i>	2/2019 datum	

CHAR: 1

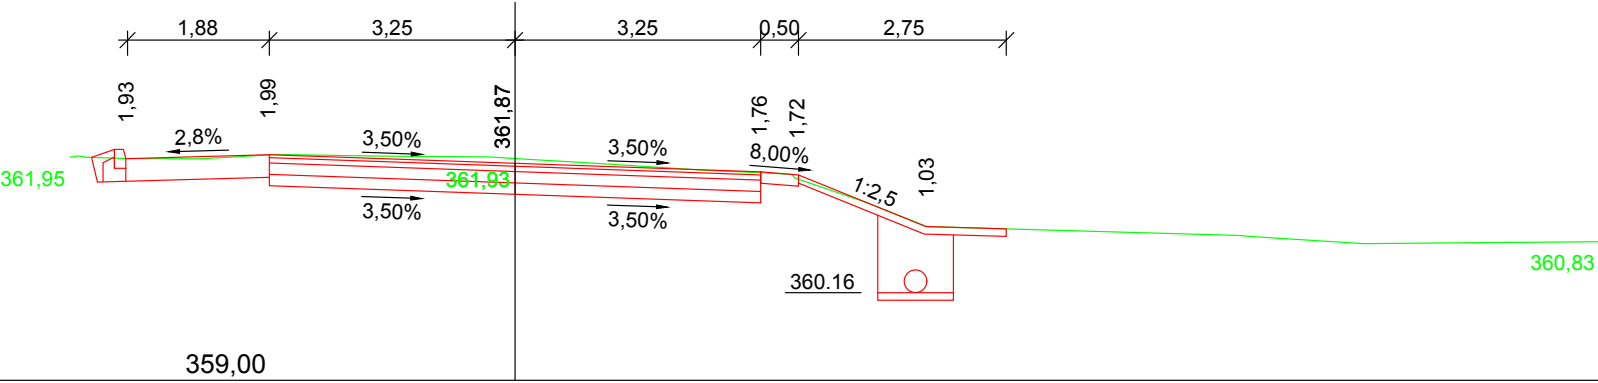

CHAR: 2

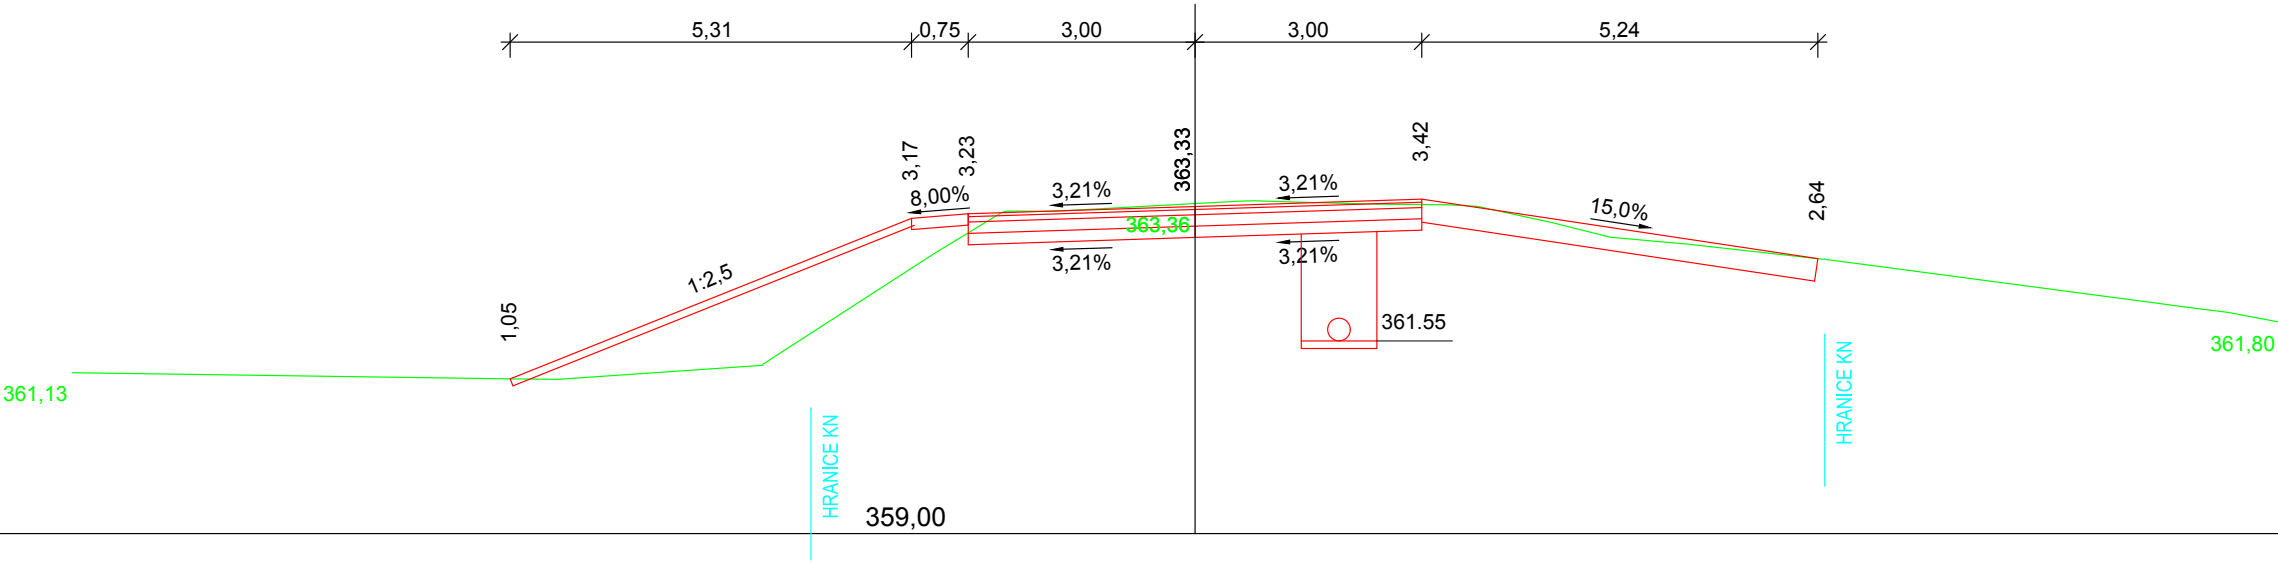

CHAR: 3

