

Městský úřad Ústí nad Orlicí
Stavební úřad

Č.j.: **MUOU/31745/2021/SÚ/pk**
Číslo spisu: 5293/2021
Spisová značka: **SÚ-SUO-KA/5293/2021**
Poč. listů: 2
Poč. příloh: 3
Poč. lis. př.: 2 + 1x PD

Oprávněná úř. osoba: Kalášek Petr
Tel: 465514344
E-mail: kalasek@muuo.cz
Datum: 29. listopadu 2021
Místo: Ústí nad Orlicí

Stavebník

Pardubický kraj, IČO 70892822, Komenského náměstí 125, Pardubice-Staré Město, 530 02 Pardubice 2

SPOLEČNÝ ÚZEMNÍ SOUHLAS A SOUHLAS S PROVEDENÍM OHLÁŠENÉHO STAVEBNÍHO ZÁMĚRU

Stavební úřad Městského úřadu Ústí nad Orlicí, který je podle ustanovení § 16 a § 40 odst. 1, odst. 4 písm. a) zákona č. 13/1997 Sb., o pozemních komunikacích, ve znění pozdějších předpisů (dále jen „zákon o pozemních komunikacích“) a dle ustanovení § 15 zákona č. 183/2006 Sb., o územním plánování a stavebním řádu (stavební zákon), ve znění pozdějších předpisů (dále jen „stavební zákon“), speciálním stavebním úřadem pro stavby silnic II. a III. tříd, místních komunikací a veřejně přístupných účelových komunikací, na základě společného oznámení záměru spočívajícího ve stavbě „**Provizorní objízdné komunikace“ v obci a k.ú. Řetůvka, p.p.č. 224/2, 224/6 a 825 na pozemku poz. p. č. 224/2 zahrada, 224/6 zahrada, 825 ostatní plocha v katastrálním území Řetůvka**, které dne 19.8.2021 podal Pardubický kraj, IČO 70892822, Komenského náměstí 125, Pardubice-Staré Město, 530 02 Pardubice 2 (dále jen „stavebník“) podle ustanovení § 96a stavebního zákona s přihlédnutím k § 96 odst. 4 a § 106 stavebního zákona vydává

společný územní souhlas a souhlas s provedením ohlášené stavby

pro stavbu „**Provizorní objízdné komunikace“ v obci a k.ú. Řetůvka, p.p.č. 224/2, 224/6 a 825 na pozemku poz. p. č. 224/2 zahrada, 224/6 zahrada, 825 ostatní plocha v katastrálním území Řetůvka** (dále jen „stavba“) dle navrženého záměru v souladu s výkresem situace, který je přílohou tohoto souhlasu.

Stavba obsahuje:

Provizorní objízdná komunikace, která nahradí část místní komunikace při výstavbě mostu č. 360-014. Bude dlouhá 56 m, široká 6 m.

Informace k umístění a provedení stavby:

1. Stavba bude umístěna na pozemku poz. p. č. 224/2, 224/6, 825 v katastrálním území Řetůvka tak, jak je zakresleno v situačním výkresu, který je přílohou tohoto souhlasu.
2. Budou dodrženy podmínky ze souhrnného vyjádření Městského úřadu Ústí nad Orlicí, odboru životního prostředí ze dne 24. 8. 2021 vydaného pod č. j. MUUO/31315/2021/ŽP/Vel.
3. Budou dodrženy podmínky rozhodnutí Městského úřadu Ústí nad Orlicí, odboru dopravy, silničního hospodářství a správních agend ze dne 31.8.2021 pod č. j. MUUO/31935/2021/DSS/ba.
4. Budou dodrženy podmínky ze závazného stanoviska Krajského ředitelství policie Pardubického kraje Územní odbor Ústí nad Orlicí - dopravní inspektorát, 16.8.2021 pod č. j. KRPE-62419-1/ČR-2021-171106.
5. Budou dodrženy podmínky ze závazného stanoviska Krajského ředitelství policie Pardubického kraje Územní odbor Ústí nad Orlicí - dopravní inspektorát, 21.8.2021 pod č. j. KRPE-52943-1/ČR-2021-171106.
6. Budou dodrženy podmínky ze závazného stanoviska Krajského ředitelství policie Pardubického kraje Územní odbor Ústí nad Orlicí - dopravní inspektorát, 21.8.2021 pod č. j. KRPE-52943-2/ČR-2021-171106.
7. Investor si zajistí před zahájením prací vytyčení podzemních vedení přímo v terénu a dodrží podmínky správců jednotlivých sítí:
 - ČEZ Distribuce, a. s., IČ 24729035, Teplická č. p. 874/8, 405 02 Děčín 2 vydanými dne 5.8.2021 pod značkou 1117759445.
 - CETIN a.s., Českomoravská 2510/19, Libeň, 190 00 Praha 9 ze dne 24.11.2021 s č. j. 845613/21.
 - Vodovody a kanalizace Jablonné nad Orlicí, a. s., IČ 48173398, Slezská č. p. 350, 561 64 Jablonné nad Orlicí provoz vodovodů Ústí nad Orlicí, Letohradská č. p.100, 562 06 Ústí nad Orlicí pod č. j. UO/JD/21/2934 ze dne 8.10.2021.
8. Stavbu lze užívat na základě kolaudačního souhlasu. Stavebník zajistí, aby před započítím užívání stavby byly provedeny a vyhodnoceny zkoušky a měření předepsané zvláštními právními předpisy. K žádosti o vydání kolaudačního souhlasu budou předloženy zejména následující doklady:
 - dokumentace skutečného provedení stavby (dojde-li k odchylkám proti stavebnímu povolení nebo ověřené projektové dokumentaci),
 - zápis o odevzdání a převzetí stavby (pokud bude pořízen),
 - doklady prokazující shodu vlastností použitých výrobků s požadavky na stavby podle §156 stavebního zákona,
 - stavební deník (k nahlédnutí),
 - závazná stanoviska dotčených orgánů k užívání stavby (Krajské ředitelství policie Pardubického kraje Územní odbor Ústí nad Orlicí - dopravní inspektorát a Hasičského záchranného sboru).
9. Stavba bude do 31.12.2022 odstraněna a pozemky uvedeny do původního stavu.

Stavebnímu úřadu bylo dne 19.8.2021 doručeno výše uvedené oznámení o záměru na předmětnou stavbu.

Jelikož byly splněny podmínky pro vydání územního souhlasu stanovené dle § 96 stavebního zákona, tj. výše uvedený záměr je v zastavěném území nebo v zastavitelné ploše, poměry území se podstatně nemění, záměr nevyžaduje nové nároky na veřejnou dopravní a technickou infrastrukturu a dále záměr nepodléhá

posouzení z hlediska vlivu na životní prostředí podle zvláštního právního předpisu, stavební úřad v souladu s ustanovením § 96 odst. 2 pod písm. d) umístil předmětnou stavbu územním souhlasem.

Výše uvedená stavba vyžaduje v souladu s ustanovením § 104 odst. 1 písm. i) stavebního zákona ohlášení stavebnímu úřadu. Stavební úřad posoudil náležitosti ohlášení stanovené právními předpisy a splnění podmínek pro vydání ohlášení stavby dle § 105 stavebního zákona. Stavební úřad rovněž posoudil ohlášení stavby podle ustanovení § 106 stavebního zákona a došel k závěru, že ohlášený stavební záměr není v rozporu s obecnými požadavky na výstavbu, se závaznými stanovisky, popřípadě rozhodnutími dotčených orgánů, s vydaným územním rozhodnutím nebo regulačním plánem nebo veřejnoprávní smlouvou územní rozhodnutí nahrazující nebo s územním souhlasem.

Jelikož byly splněny požadavky a podmínky § 96 a § 105 stavebního zákona a na základě podané žádosti společného oznámení záměru, vydal stavební úřad společný souhlas. Stavebník může ohlášený záměr provést na základě tohoto společného souhlasu.

POUČENÍ

Společný souhlas platí po dobu 2 let ode dne jeho vydání; nepozbývá však platnosti, pokud v této době bylo s ohlášeným stavebním záměrem započato. Platnost společného souhlasu nelze prodloužit.

Společný souhlas nabývá právních účinků dnem doručení stavebníkovi. Společný souhlas lze přezkoumat v přezkumném řízení, které lze zahájit do 1 roku ode dne, kdy nabyl právních účinků.

Proti společnému souhlasu se nelze odvolat.

Stavební úřad ověří předloženou dokumentaci nebo projektovou dokumentaci. Stavebníkovi bude doručena ověřená dokumentace nebo projektová dokumentace spolu se štítkem obsahujícím identifikační údaje o ohlášeném stavebním záměru.

UPOZORNĚNÍ

Při výkopových pracích je povinnost ochránit veškeré sítě technického vybavení v zájmovém prostoru stavby a řídit se podmínkami, uvedenými ve vyjádřeních jejich vlastníků a majetkových správců.

Tento souhlas nenahrazuje rozhodnutí, stanovisko, vyjádření, souhlas, posouzení, popřípadě jiné opatření dotčeného orgánu vyžadované zvláštním předpisem.

MĚSTSKÝ ÚŘAD
stavební úřad
Ústí nad Orlicí
-5-



Petr Marčík
vedoucí stavebního úřadu

Kalášek Petr
oprávněná úřední osoba

LEGENDA



- VOZOVKA - ASFALTOVÝ RECYKLÁT
- STÁVAJÍCÍ STAV
- NOVÝ NÁVRH STAVBY
- HRANICE PARCEL
- OSA STÁVAJÍCÍ KOMUNIKACE
- OSA NAVRŽENÉ KOMUNIKACE

LEGENDA TECH. INFRASTRUKTURY

- CETIN - SDĚLOVACÍ KABEL METALICKÝ PODZEMNÍ
- ČEZ - SILOVÝ KABEL PODZEMNÍ NN
- VAK Jn0 - VODOVOD

FORMNÍ KOMUNIKACE

KT 0,01398

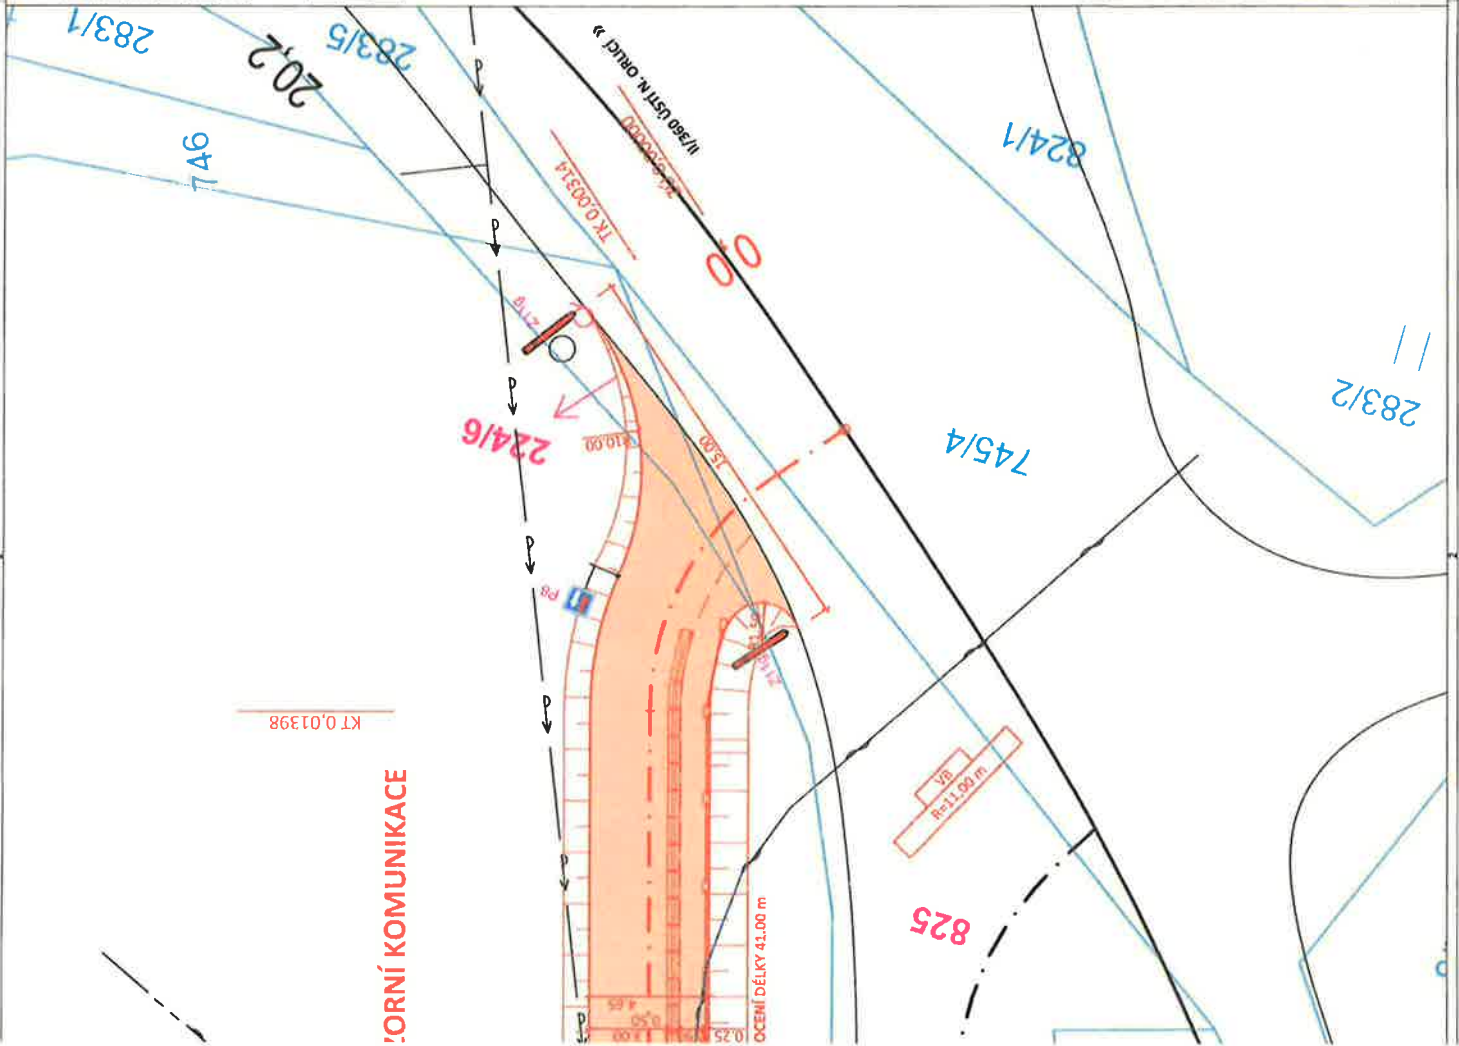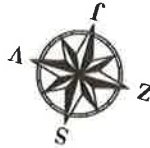

ZÁKRES INŽENÝRSKÝCH SÍTÍ JE POUZE INFORMATIVNÍ, PŘED ZAHÁJENÍ VEŠKERÝCH STAVEBNÍCH PRACÍ JE NUTNO TYTO SÍTĚ PŘESNĚ VYTYČIT

GENERÁLNÍ PROJEKTANT

PČDP s.r.o.
TRSTĚNICKÁ 532
570 01 LITOMYŠL

IČO: 08905738

ID SCHRÁNKY: 9yppkpx

PCDP.PROJEKCE@GMAIL.COM

STAVEBNÍ OBJEKT

SO 001

ZPRACOVATEL SO



ZODPOVĚDNÝ PROJEKTANT

ING. MARTIN DLABAČ

KONTROLOVAL

ING. MICHAL STŘEŠTÍK

ŘETŮVKA

PARDUBICKÝ KRAJ

AKCE

MODERNIZACE MOSTU EV. Č. 360-014
ŘETŮVKA

PRÍLOHA

PODROBNÁ SITUACE STAVBY

VÝŠKOVÝ SYSTÉM: BPV
SOUBŘADNICOVÝ SYSTÉM: S-JTSK
AUTORIZAČNÍ RAZÍTKO



FORMÁT 3A4

DATUM 08/2021

Č. ZAKÁZKY 037/2021

STUPEŇ RDS ČÍSLO KOPIE

MĚŘÍTKO 1:200

PRÍLOHA Č.

D.2

