ŘEZ A-A´ M 1:100

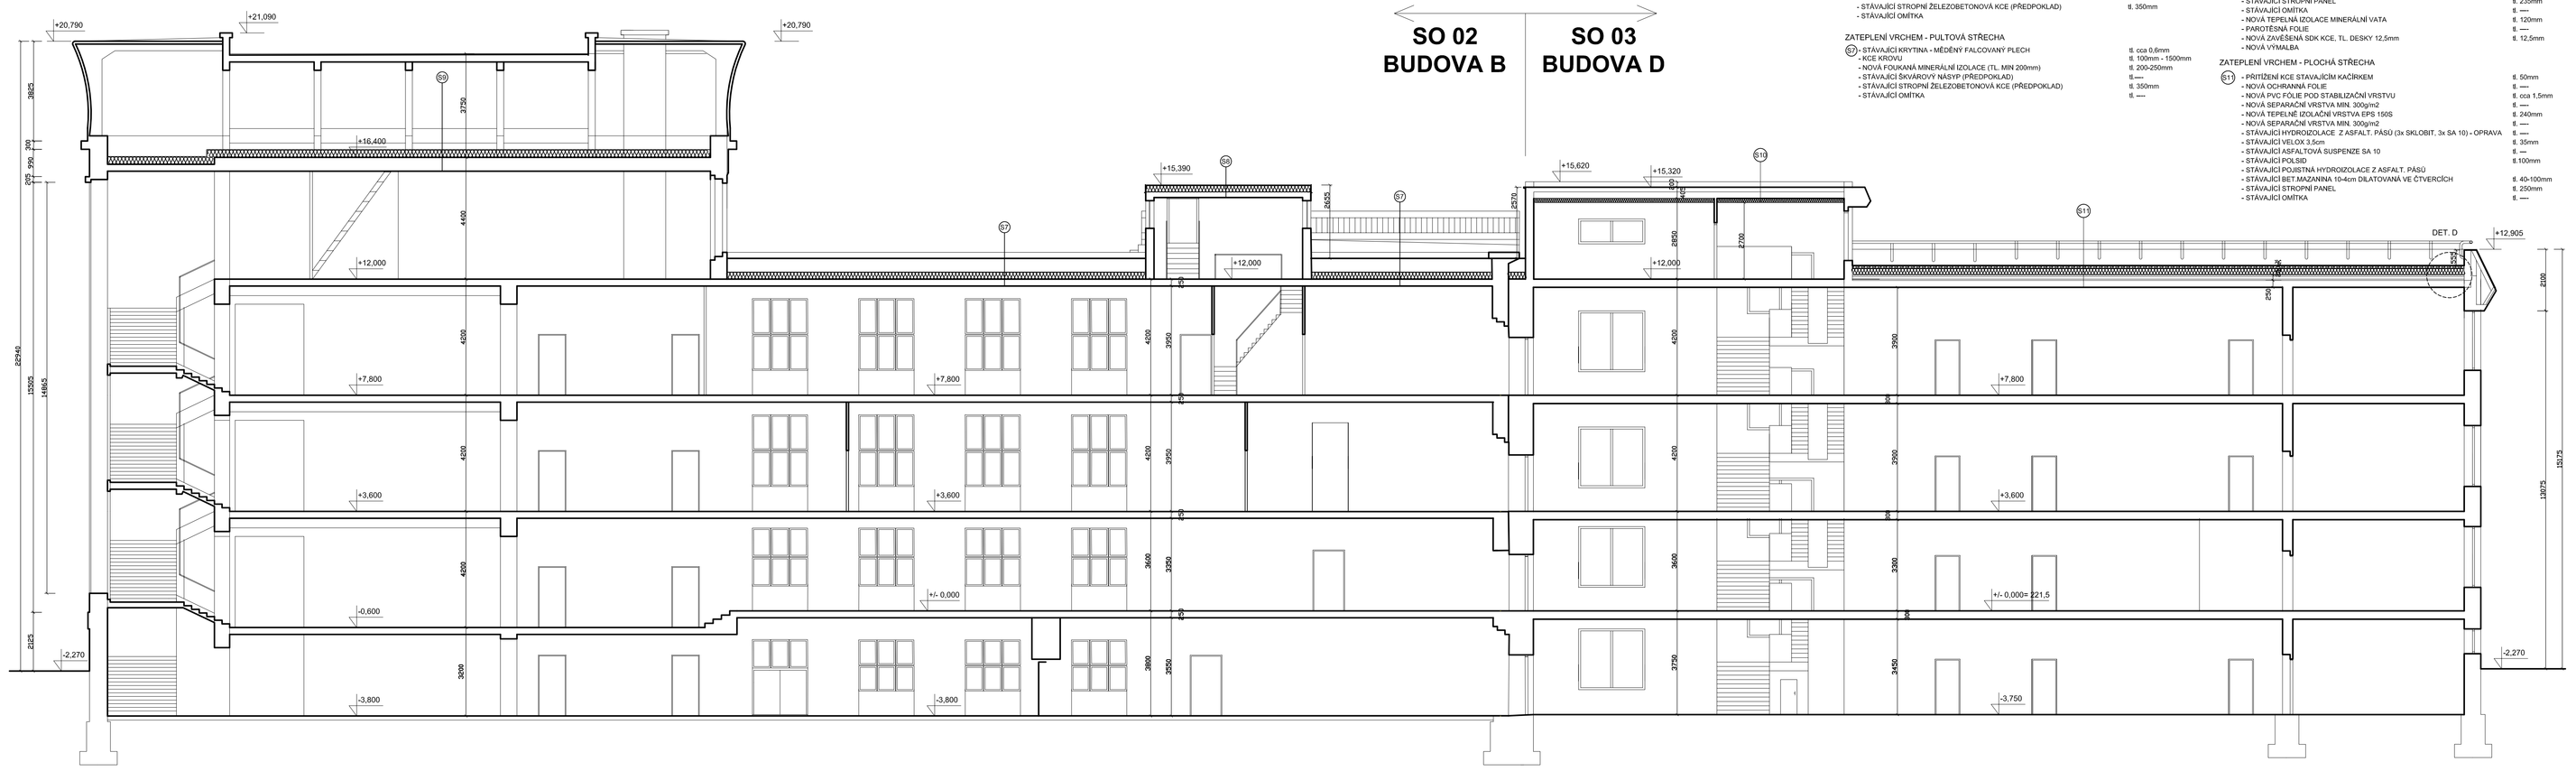

SKLADBY KONSTRUKCÍ:

ZATEPLENÍ VRCHEM - PLOCHÁ STŘECHA

S9 - HYDROIZOLAČNÍ PVC FOLIE tl. 1,5mm
- SEPARAČNÍ GEOTEXTILIE 300g/m2 tl. 1,5mm
- NOVÁ TEPELNĚ IZOLAČNÍ VRSTVA EPS 150S 2x80mm tl. 160mm
- NOVÁ PAROZÁBRANA, HYDROIZOLAČNÍ PÁS Z SBS MODIFIKOVANÉHO ASFALTU MINERAL tl. 4mm
- STÁVAJÍCÍ STROPNÍ ŽELEZOBETONOVÁ KCE (PŘEDPOKLAD) tl. 350mm
- STÁVAJÍCÍ OMÍTKA
- STÁVAJÍCÍ TEPELNĚ IZOLAČNÍ VRSTVA - MINERÁLNÍ VATA (2X6cm) tl. 120mm
- STÁVAJÍCÍ PAROTĚSNÁ FOLIE tl. ---
- STÁVAJÍCÍ SDK PODHLEDOVÁ DESKA 12,5mm tl. 12,5mm

S9 - HYDROIZOLAČNÍ PVC FOLIE tl. 1,5mm
- SEPARAČNÍ GEOTEXTILIE 300g/m2 tl. 1,5mm
- NOVÁ TEPELNĚ IZOLAČNÍ VRSTVA EPS 150S tl. 240mm
- NOVÁ PAROZÁBRANA, HYDROIZOLAČNÍ PÁS Z SBS MODIFIKOVANÉHO ASFALTU MINERAL tl. 4mm
- STÁVAJÍCÍ STROPNÍ ŽELEZOBETONOVÁ KCE (PŘEDPOKLAD) tl. 350mm
- STÁVAJÍCÍ OMÍTKA

ZATEPLENÍ VRCHEM - PULTOVÁ STŘECHA

S7 - STÁVAJÍCÍ KRYTINA - MĚDĚNÝ FALCOVANÝ PLECH tl. cca 0,6mm
- KCE KROVU tl. 100mm - 1500mm
- NOVÁ FOUKANÁ MINERÁLNÍ IZOLACE (TL. MIN 200mm) tl. 200-250mm
- STÁVAJÍCÍ ŠIKMÝ NÁSYP (PŘEDPOKLAD) tl.----
- STÁVAJÍCÍ STROPNÍ ŽELEZOBETONOVÁ KCE (PŘEDPOKLAD) tl. 350mm
- STÁVAJÍCÍ OMÍTKA tl. ----

ZATEPLENÍ PŮDY

S5 - NOVÁ TEPELNĚ IZOLAČNÍ VRSTVA MINERÁLNÍ VATA 2x14cm tl. 280mm
- NOVÁ PAROTĚSNÉ FOLIE VČ PAROTĚSNÉHO NAPOJENÍ tl. 1mm
- STÁVAJÍCÍ PODLAHA Z PŮDOVEK tl. ---
- STÁVAJÍCÍ KCE STROPU tl. ---

ZATEPLENÍ SPODEM - PLOCHÁ STŘECHA

S19 - NOVÝ HYDROIZOLAČNÍ PÁS Z SBS MODIFIKOVANÉHO ASFALTU DEKOR tl. 4mm
- NOVÝ HYDROIZOLAČNÍ PÁS Z SBS MODIFIKOVANÉHO ASFALTU MINERAL tl. 4mm
- NOVÝ OCHRANNÝ PÁS TYP R13 tl. 1,3mm
- STÁVAJÍCÍ BEDNĚNÍ tl. 20mm
- STÁVAJÍCÍ VELOX 3cm tl. 30mm
- STÁVAJÍCÍ MINERÁLNÍ PLSŤ tl. 120mm tl. 120mm
- STÁVAJÍCÍ ASFALTOVÝ PÁS IPA 2 x A40/H tl. 8mm
- STÁVAJÍCÍ STROPNÍ PANEL tl. 235mm
- STÁVAJÍCÍ OMÍTKA tl. ---
- NOVÁ TEPELNÁ IZOLACE MINERÁLNÍ VATA tl. 120mm
- PAROTĚSNÁ FOLIE tl. ---
- NOVÁ ZAVĚŠENÁ SDK KCE, TL. DESKY 12,5mm tl. 12,5mm
- NOVÁ VÝMALBA

ZATEPLENÍ VRCHEM - PLOCHÁ STŘECHA

S11 - PŘITÍŽENÉ KCE STAVAJÍCÍM KAČÍRKEM tl. 50mm
- NOVÁ OCHRANNÁ FOLIE tl. ---
- NOVÁ PVC FÓLIE POD STABILIZAČNÍ VRSTVU tl. cca 1,5mm
- NOVÁ SEPARAČNÍ VRSTVA MIN. 300g/m2 tl. ---
- NOVÁ TEPELNĚ IZOLAČNÍ VRSTVA EPS 150S tl. 240mm
- NOVÁ SEPARAČNÍ VRSTVA MIN. 300g/m2 tl. ---
- STÁVAJÍCÍ HYDROIZOLACE Z ASFALT. PÁSŮ (3x SKLOBIT, 3x SA 10) - OPRAVA tl. ---
- STÁVAJÍCÍ VELOX 3,5cm tl. 35mm
- STÁVAJÍCÍ ASFALTOVÁ SUSPENZE SA 10 tl. ---
- STÁVAJÍCÍ POLSID tl.100mm
- STÁVAJÍCÍ POJISTNÁ HYDROIZOLACE Z ASFALT. PÁSU
- STÁVAJÍCÍ BET.MAZANINA 10-40cm DILATOVANÁ VE ČTVERCÍCH tl. 40-100mm
- STÁVAJÍCÍ STROPNÍ PANEL tl. 250mm
- STÁVAJÍCÍ OMÍTKA tl. ----

POHLED ZÁPADNÍ (BUDOVA B, D) M 1:100

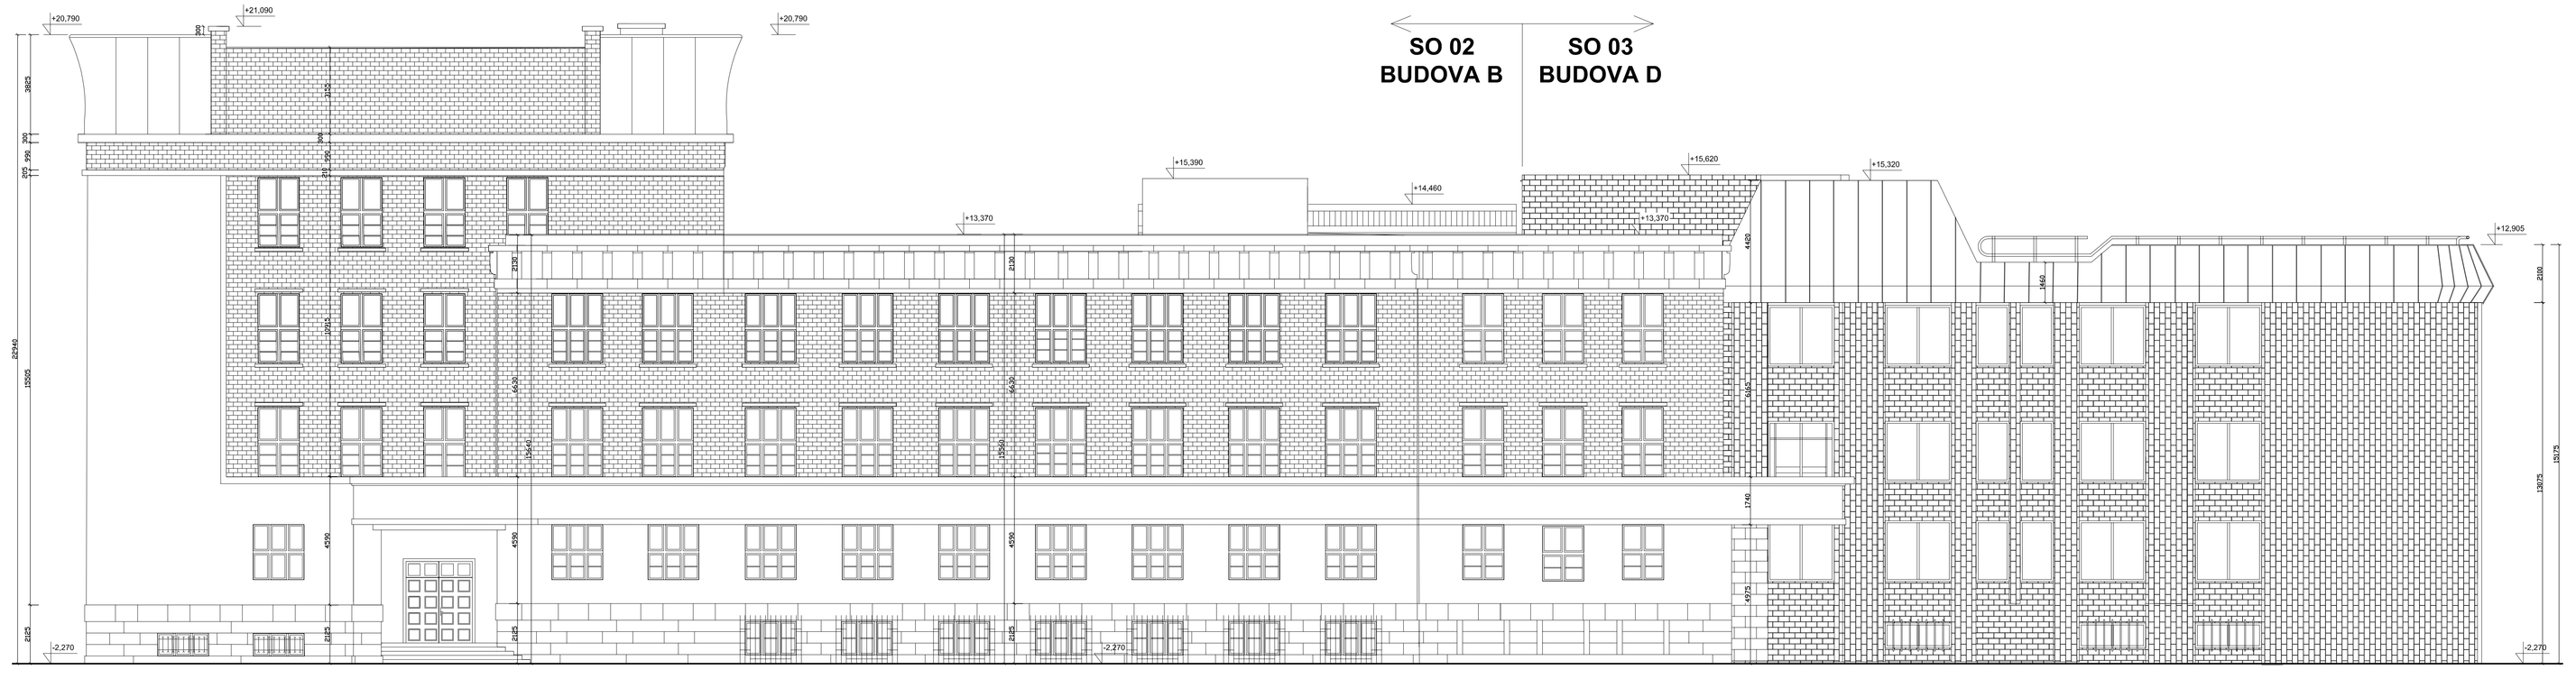

LEGENDA MATERIÁLŮ:

- OMÍTKA ŠTUKOVÁ / BŘÍZOLITOVÁ - BUDOVA A + B
- KERAMICKÝ OBKLAD - BUDOVA B
- KAMENNÝ SOKL - BUDOVA A + B
- KERAMICKÝ OBKLAD ZDIVA A SOKLU - BUDOVA D

+/- 0,000 = STÁVAJÍCÍ ÚROVEŇ PODLAHY V 1.NP BUDOVY B

Hlavní inženýr projektu:	Ing. Radek Myšák		Autorizace:
Zodpovědný projektant	Ing. Jaroslav Myšák		
Vypracoval	Ing. Vráblich Novák		
Kraj : PARDUBICKÝ	M.Ú. - MAGISTRÁT MĚSTA PARDUBICE		
Investor : Pardubický kraj, Komenského nám. 125, 532 11 Pardubice, IČ: 70892822			
Akce : **REALIZACE ÚSPOR ENERGIE - SPŠE A VOŠ PARDUBICE, BUDOVY A, B, D** na parc.č.st. 314/1 a parc.č.st. 314/2, k.ú. Pardubice (717657) ARCHITEKTONICKO STAVEBNÍ ŘEŠENÍ		Číslo zakázky :	
		Stupeň PD :	DSP + DPS
		Datum :	03/2016
		Měřítko :	1 - 100
	Číslo paré :	Formát :	16x A4
Název : ŘEZ A-A´ + POHLED ZÁPADNÍ		Číslo výkresu :	D.1.1.9