




DETAIL A - ZATEPLENÍ PODHLEDU V PODCHODU M 1:10

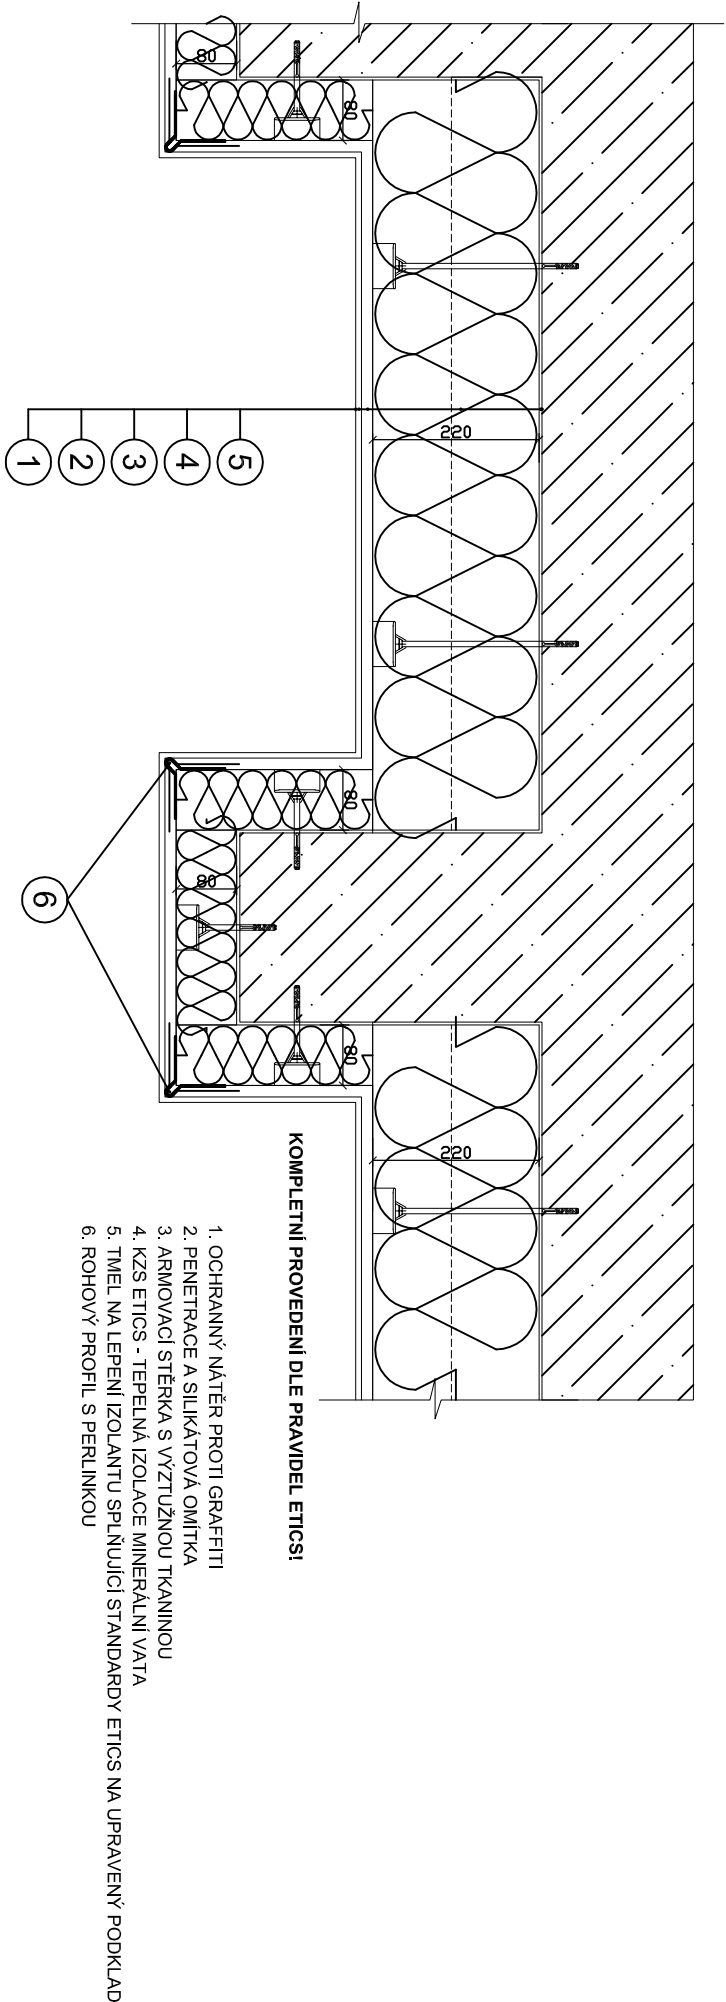

DETAIL B - ZATEPLENÍ PLOCHÉ STŘECHY NAD RIZALITEM M 1:10

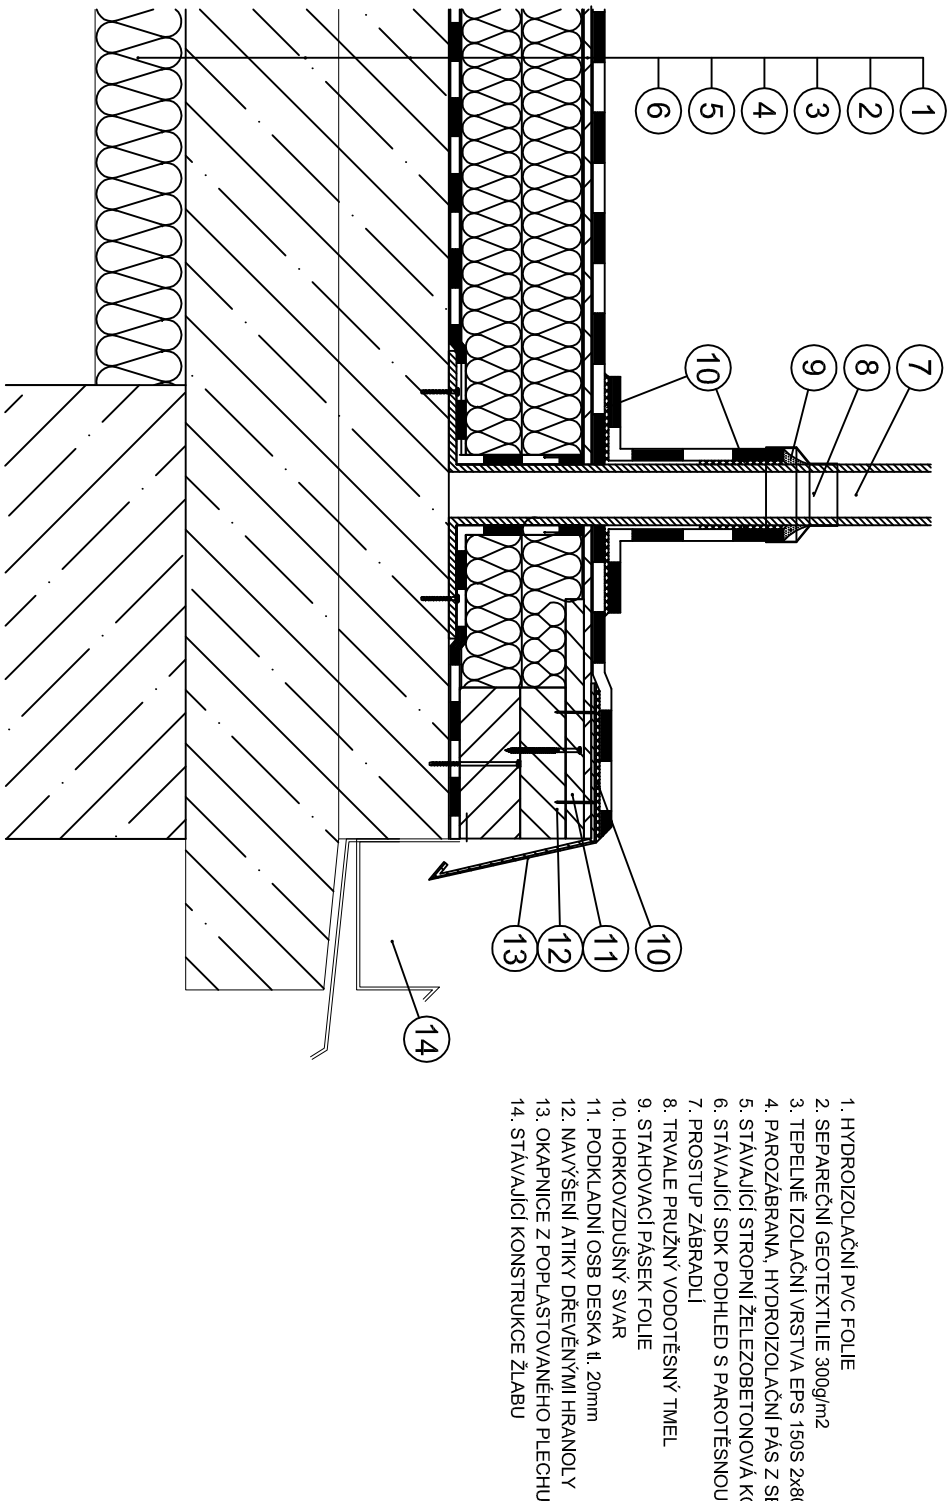

Hlavní inženýr projektu		Ing. Radek Mýšák	Autorizace:
Zodpovědný projektant		Ing. Jaroslav Mýšák	
Výpracoval		Ing. Vojtěch Novák	
Kraj :	PARDUBICKÝ	M.Ú. : MAGISTRÁT MĚSTA PARDUBICE	
Investor : Pardubický kraj, Komenského nám. 125, 532 11 Pardubice, IČ: 70892822			
Akce :	REALIZACE ÚSPOR ENERGIE - SPŠE A VOŠ PARDUBICE, BUDOVY A, B, D		
na parc.č.st. 314/1 a parc.č.st. 314/2, k.ú. Pardubice (717657)			
ARCHITEKTONICKO STAVEBNÍ ŘEŠENÍ			
Název :	DETAILS A + B		
			Číslo zakázky :
			Stupeň PD :
			DSP + DPS
			Datum :
			03/2016
			Měřítko :
			1 : 10
			Formát :
			2x A4
			Číslo výkresu :
			D.1.1.14.1