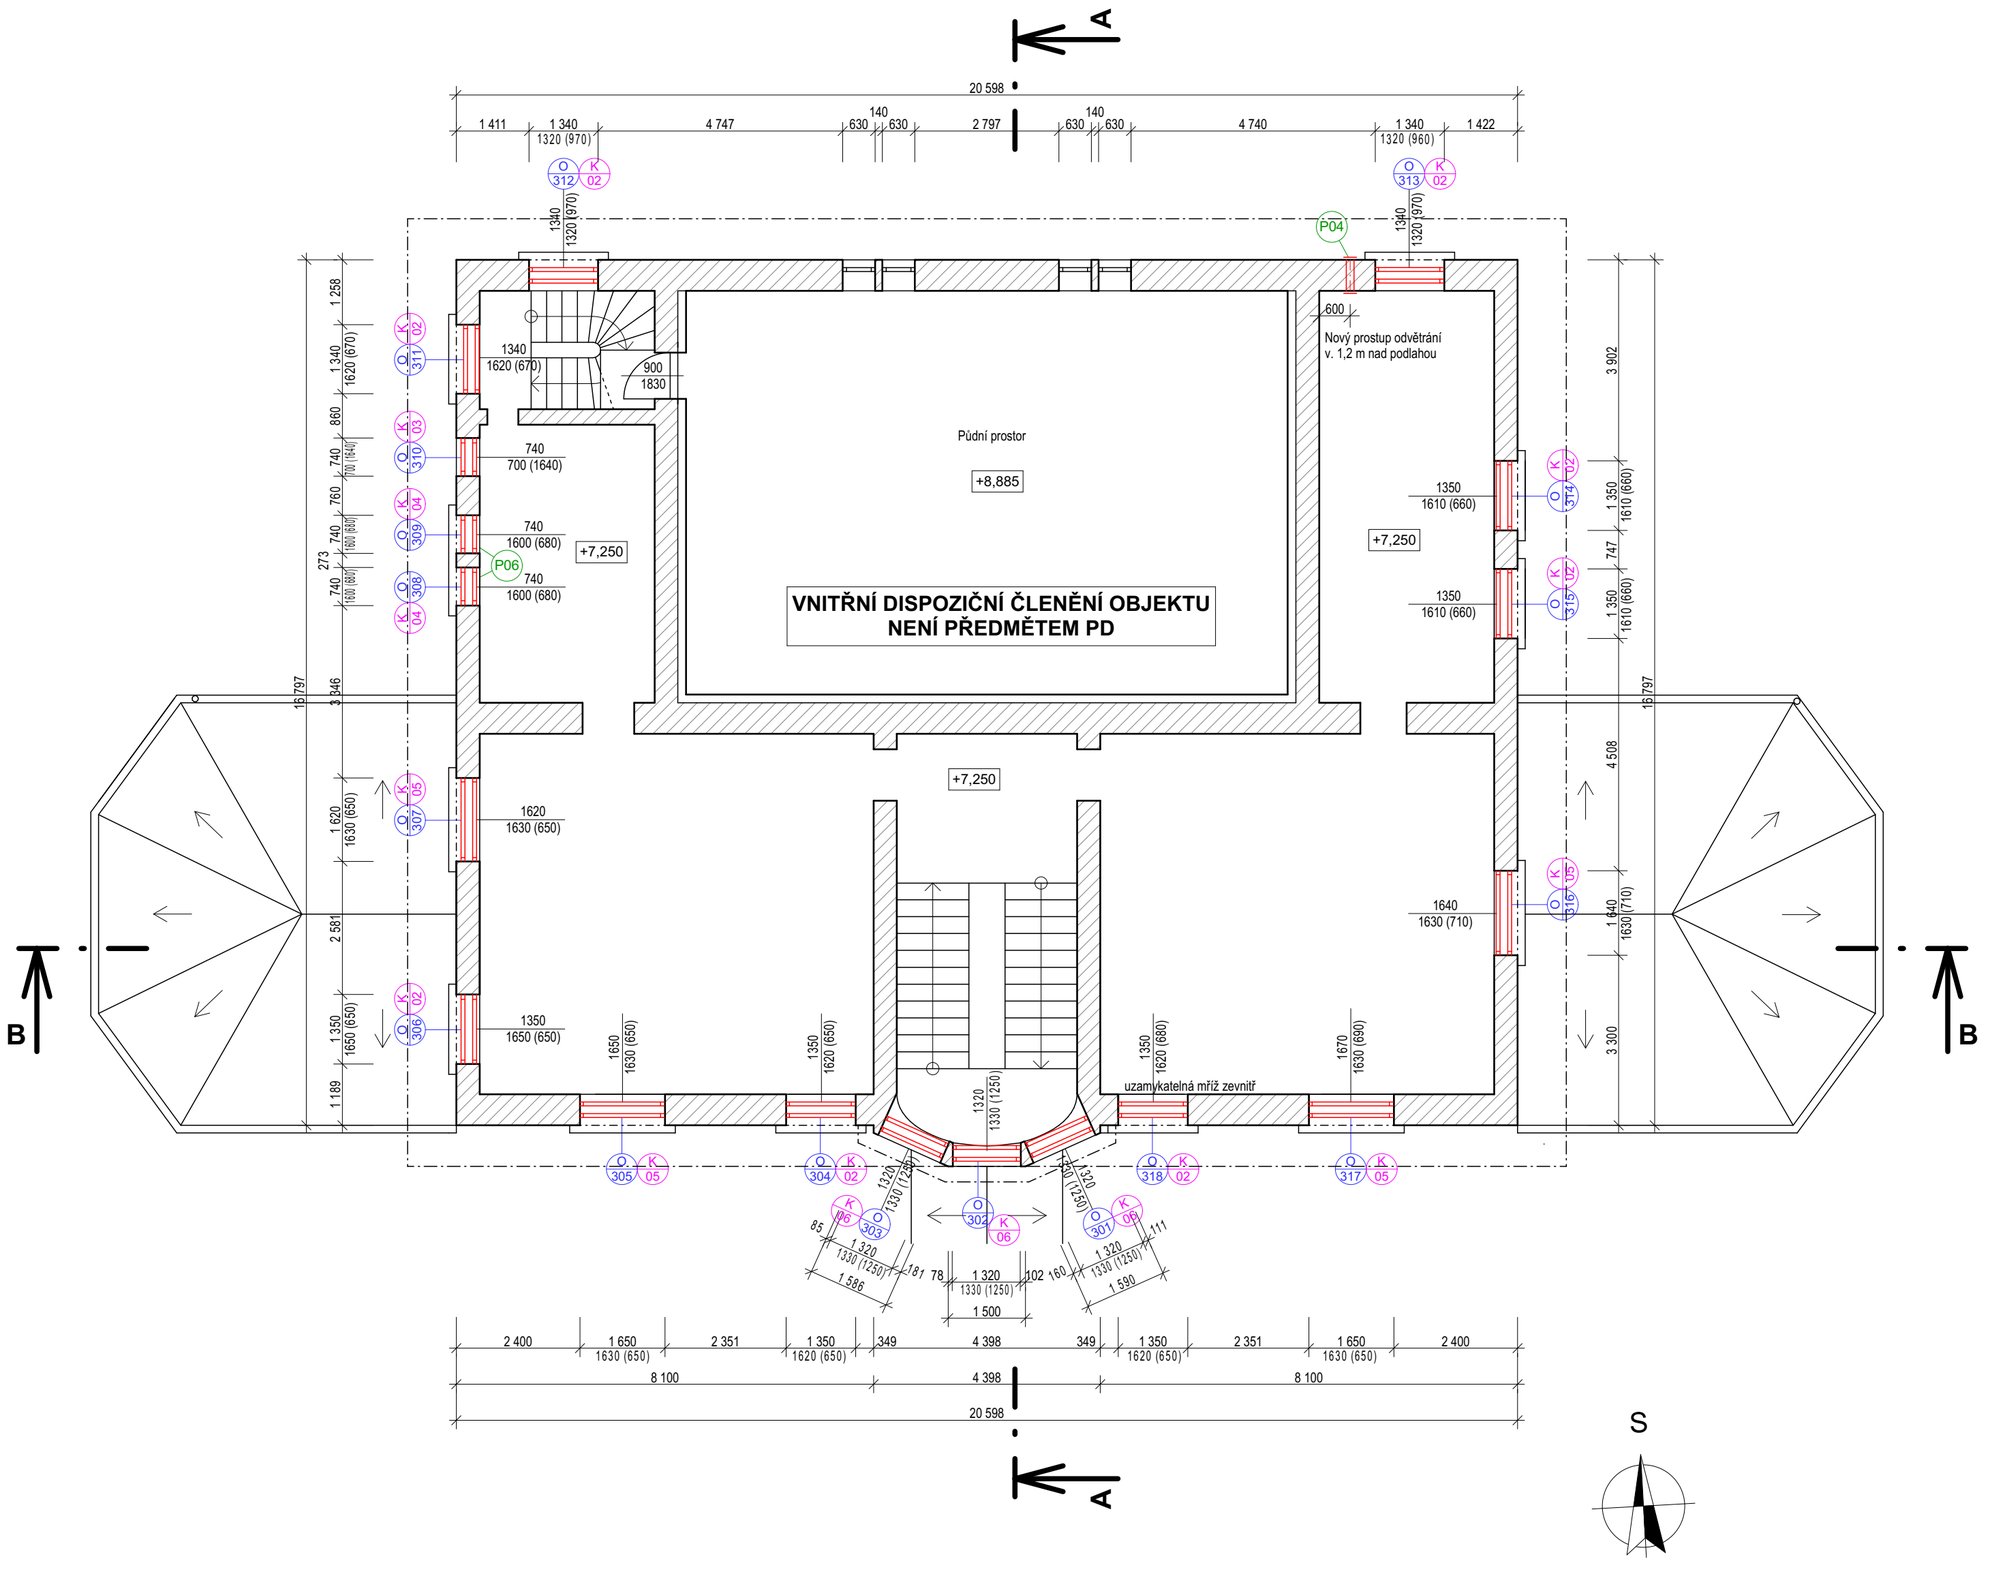

LEGENDA MATERIÁLŮ

STÁVAJÍCÍ ZDIVO

LEGENDA ZNAČEK

KONSTRUKCE ZOBRAZENÉ ŽLUTĚ - BOURANÉ KONSTRUKCE

KONSTRUKCE ZOBRAZENÉ ČERVENĚ - NOVÉ KONSTRUKCE

VEDOUCÍ PROJEKTANT	VYPRACOVAL	TECHNICKÁ KONTROLA
ING. PAVEL JEŽEK	ING. TOMÁŠ KALOUS	ING. PAVEL JEŽEK
INVESTOR	PARDUBICKÝ KRAJ KOMENSKÉHO NÁMĚSTÍ 125, 530 02 PARDUBICE	
MÍSTO STAVBY	p.p.č. st. 366, k.ú. JEVÍČKO-PŘEDMĚSTÍ [659339]	

PROJECTICON S.R.O.
PROJEKČNÍ A KONZULTAČNÍ KANCELÁŘ
Projecticon s.r.o.
Antonína Kopeckého 151
549 22 Nový Hrádek
IČO: 28809459

STAVBA
REALIZACE ÚSPOR ENERGIE - OLÚ JEVÍČKO
BUDOVA STRAVOVACÍHO PROVOZU

FORMÁT	6 x A4
DATUM	03/2020
STUPEŇ PD	DPS

OBSAH
PŮDORYS 3NP - NOVÝ STAV

MĚŘÍTKO	**Č. VÝKR.**
1:100	**D.1.1.3.04**