A - ubytovací čás

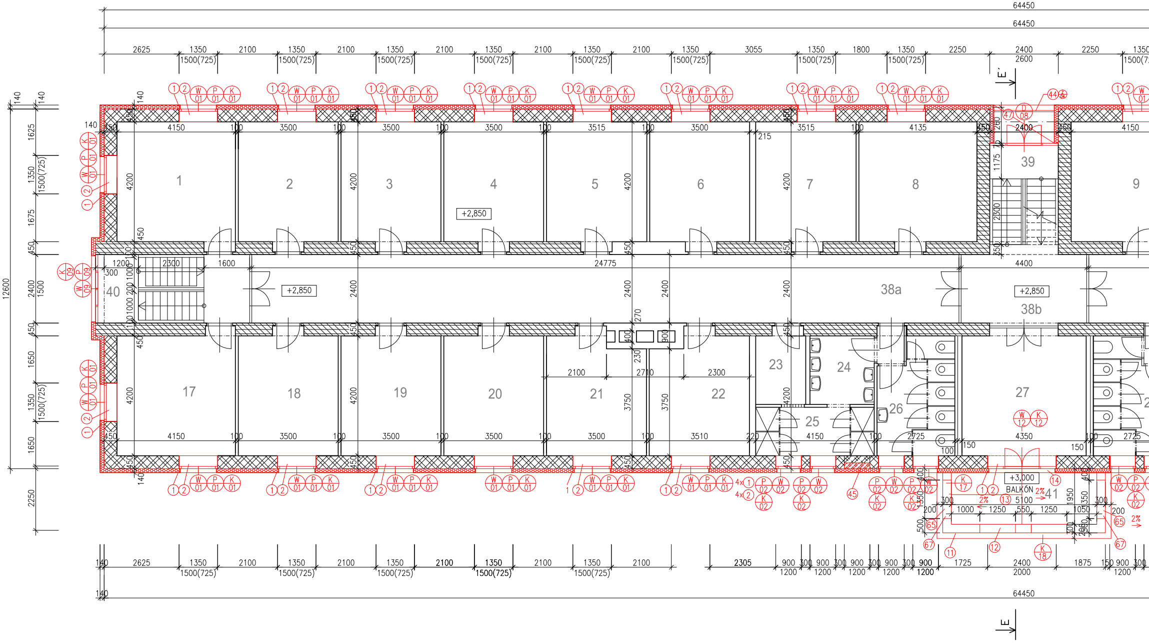
64450
64450
2625
1350
1500(725)
2100
3055
1800
2250
2400
2600
E´
1
2
3
4
5
6
7
8
9
17
18
19
20
21
22
23
24
25
26
27
38a
38b
39
40
41
+2,850
+3,000
BALKÓN
2%
4150
3500
3515
4135
4200
2400
24775
4400
1200
2300
1600
300
12600
140
1625
1675
1650
2250
450
100
3750
2100
2710
2300
3510
4350
2725
215
1175
220
1725
1875
2305
900
1200
5100
1000
1250
550
1050
1950
1350
500
200
W 01
P 01
K 01
W 02
P 02
K 02
W 09
P 09
K 09
W 12
K 12
K 17
K 18
D 08
4x
44
45
47
65
67
11
12
13
14
E

t

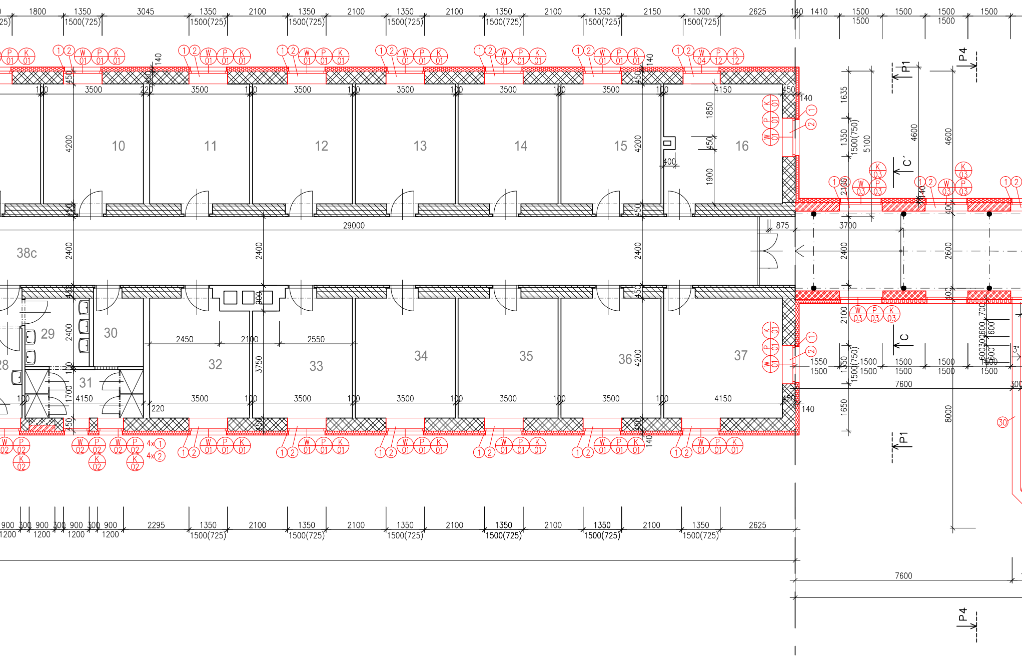
1800
1350
1500(725)
3045
2100
2150
1300
2625
140
1410
1500
3500
4150
4200
2400
29000
875
3700
4600
5100
1635
1350
1500(750)
1850
1900
450
400
100
220
140
10
11
12
13
14
15
16
38c
29
30
31
32
33
34
35
36
37
28
2450
2550
3750
1700
2295
900
300
1200
1550
7600
2600
2100
8000
1650
30
W 01
P 01
K 01
W 02
P 02
K 02
W 03
P 03
K 03
W 04
P 12
K 12
4x 1
4x 2
P1
P4
C
C´

B - spojovací krček

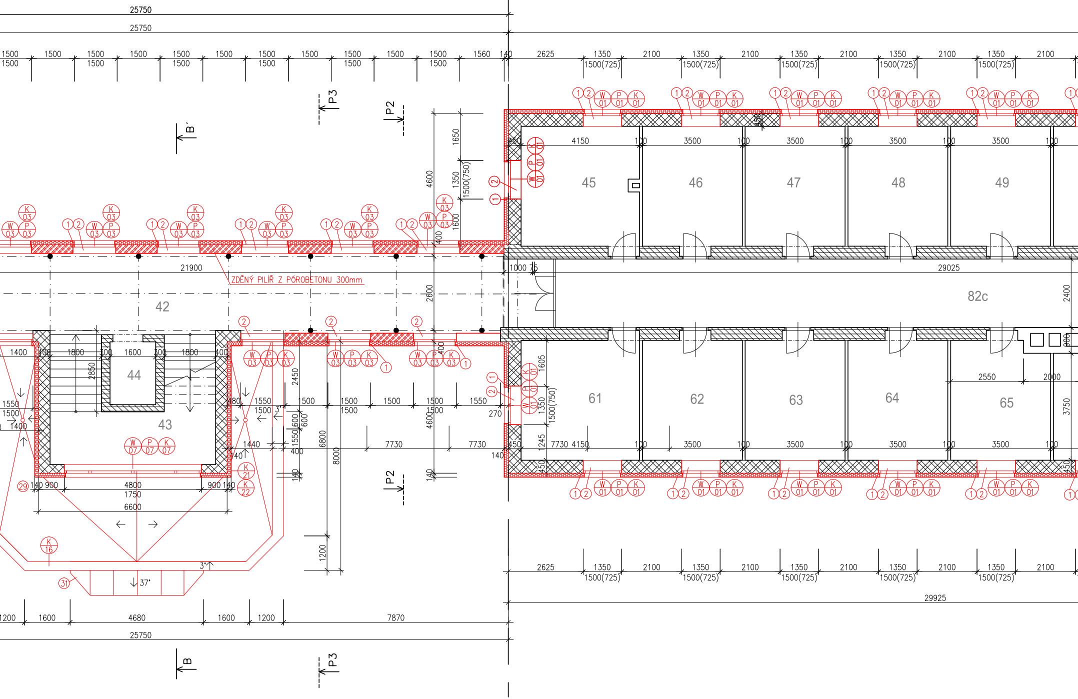
25750
25750
1500
1560
140
2625
1350
1500(725)
2100
P3
P2
B´
ZDĚNÝ PILÍŘ Z PÓROBETONU 300mm
21900
29025
29925
4150
3500
100
450
4600
1650
1500(750)
1600
400
2600
2400
42
43
44
45
46
47
48
49
82c
61
62
63
64
65
1400
1800
300
2850
1550
480
2450
7730
6800
8000
1200
4800
1750
6600
900
1440
270
1605
1245
2550
2000
3750
37°
3°
4680
7870
W 01
P 01
K 01
W 03
P 03
K 03
W 07
P 07
K 07
K 21
K 22
K 16
29
31
B

A - ubytovací část

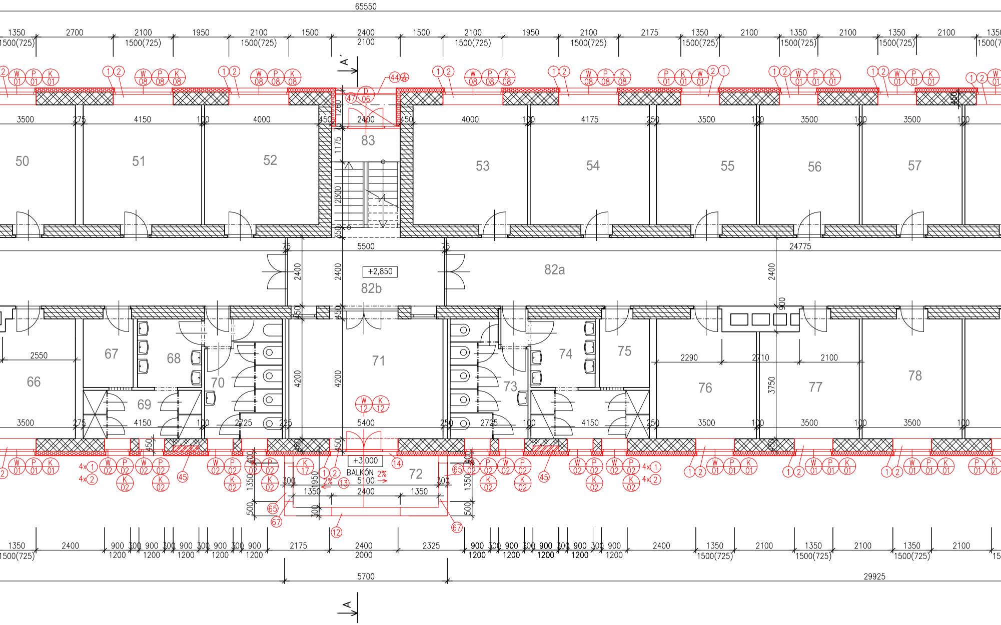
65550
A´
50
51
52
83
53
54
55
56
57
5500
24775
+2,850
82b
82a
66
67
68
69
70
71
72
73
74
75
76
77
78
+3,000
BALKÓN
2%
5100
5700
29925
A

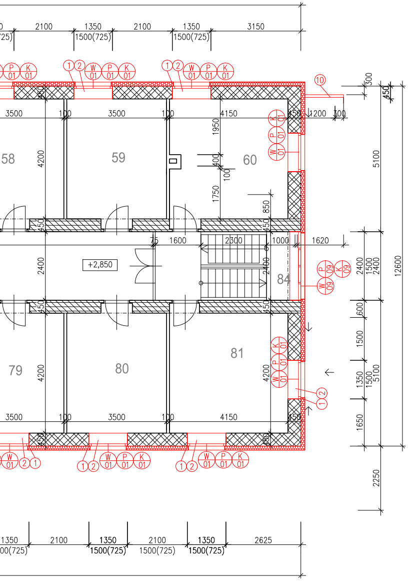
2100
1350
1500(725)
2100
1350
1500(725)
3150
①②
W 01
P 01
K 01
⑩
300
450
3500
100
3500
100
4150
450
1200
300
1950
400
100
1750
850
58
59
60
4200
5100
12600
1600
2300
1000
1620
+2,850
2400
2400
1500
2400
84
W 09
P 09
K 09
450
600
1500
1350
1500
5100
4200
79
80
81
3500
3500
4150
1650
2250
1350
2100
1350
1500(725)
2100
1500(725)
1350
1500(725)
2625

LEGENDA MÍSTNOSTÍ

ČÍSLO MÍSTNOSTI	NÁZEV MÍSTNOSTI	PLOCHA [m2]
1	POKOJ	17,4
2	POKOJ	14,70
3	POKOJ	14,70
4	POKOJ	14,70
5	POKOJ	14,70
6	POKOJ	14,70
7	POKOJ	14,70
8	POKOJ	17,35
9	POKOJ	17,40
10	POKOJ	14,70
11	POKOJ	14,70
12	POKOJ	14,70
13	POKOJ	14,70
14	POKOJ	14,70
15	POKOJ	14,70
16	POKOJ	17,25
17	POKOJ	17,40
18	POKOJ	14,70
19	POKOJ	14,70
20	POKOJ	14,70
21	POKOJ	14,10
22	POKOJ	14,20
23	KUCHYŇKA	4,20
24	SOCIÁLNÍ ZÁZEMÍ –UMYVADLA	5,4
25	SOCIÁLNÍ ZÁZEMÍ –WC KABINY	7,06
26	SOCIÁLNÍ ZÁZEMÍ	11,75
27	SPOLEČENSKÁ MÍSTNOST	18,3
28	SOCIÁLNÍ ZÁZEMÍ	11,4
29	SOCIÁLNÍ ZÁZEMÍ –UMYVADLA	5,4
30	SOCIÁLNÍ ZÁZEMÍ –WC KABINY	7,06
31	KUCHYŇKA	4,20
32	POKOJ	14,3
33	POKOJ	14,3
34	POKOJ	14,70
35	POKOJ	14,70
36	POKOJ	14,70
37	POKOJ	17,40
38a	CHODBA	59,4
38b	CHODBA	10,56
38c	CHODBA	69,6
39	SCHODIŠTĚ	11,00
40	SCHODIŠTĚ	12,50
41	TERASA	9,64
42	SPOJOVACÍ KORIDOR	79,60
43	SCHODIŠŤOVÝ PROSTOR	20,47
44	VÝTAHOVÁ ŠACHTA	3,52
45	POKOJ	17,25
46	POKOJ	14,70
47	POKOJ	14,70
48	POKOJ	14,70
49	POKOJ	14,70
50	POKOJ	14,70
51	POKOJ	17,40
52	POKOJ	16,8
53	POKOJ	16,8
54	POKOJ	17,54
55	POKOJ	14,70
56	POKOJ	14,70
57	POKOJ	14,70
58	POKOJ	14,70
59	POKOJ	14,70
60	BYT Č.2	17,25
61	POKOJ	17,40
62	POKOJ	14,70
63	POKOJ	14,70
64	POKOJ	14,70
65	POKOJ	14,27
66	POKOJ	14,27
67	KUCHYŇKA	4,20
68	SOCIÁLNÍ ZÁZEMÍ –UMYVADLA	5,4
69	SOCIÁLNÍ ZÁZEMÍ –WC KABINY	7,06
70	SOCIÁLNÍ ZÁZEMÍ	11,4
71	SPOLEČENSKÁ MÍSTNOST	18,3
72	TERASA	9,64
73	SOCIÁLNÍ ZÁZEMÍ	11,75
74	SOCIÁLNÍ ZÁZEMÍ	12,62
75	KUCHYŇKA	4,20
76	POKOJ	14,16
77	POKOJ	14,16
78	POKOJ	14,70
79	POKOJ	14,70
80	POKOJ	14,70
81	POKOJ	17,40
82a	CHODBA	69,70
82b	CHODBA	10,56
82c	CHODBA	59,46
83	SCHODIŠTĚ	10,98
84	SCHODIŠTĚ	11,76

LEGENDA MATERIÁLŮ

▨	KONTAKTNÍ ZATEPLOVACÍ SYSTÉM ETICS EPS S PŘÍMĚSÍ GRAFITU, lambda = 0,032 W/mK OBVODOVÝ PLÁŠŤ Z CIHELNÉHO ZDIVA, CIHLY DĚROVANÉ (MEZIOKENNÍ PILÍŘE) /PLNÉ PÁLENÉ (OSTATNÍ OBVODOVÉ ZDIVO) , tl. 300–450 mm
▨	PÓROBETONOVÉ ZDIVO NA MALTU PRO TENKÉ SPÁRY
▦	DOPLNĚNÍ EXTERIÉROVÉ DLAŽBY STEJNÉHO VZHLEDU A MATERIÁLU JAKO JE OKOLNÍ STÁVAJÍCÍ DLAŽBA
▦	ODSTRANĚNÍ ČTVERCOVÉ KAMENNÉ DLAŽBY (KOČIČÍ HLAVY) PŘED OBJEKTEM, OČIŠTĚNÍ A ZPĚTNÉ ULOŽENÍ
▨	VNITŘNÍ NOSNÉ ZDIVO Z DĚROVANÝCH/PLNÝCH CIHEL, tl. 300–450 mm
☐	VNITŘNÍ DĚLICÍ ZDIVO tl. 100–300 mm

SEZNAM PŘÍLOH:

- –P1. SEZNAM STAVEBNÍCH ÚPRAV
- –P2. VÝPIS SKLADEB KONSTRUKCÍ
- –P3. VÝPIS VÝPLNÍ OTVORŮ–OKNA
- –P4. VÝPIS VÝPLNÍ OTVORŮ–DVEŘE
- –P5. VÝPIS KLEMPÍŘSKÝCH VÝROBKŮ
- –P6. VÝPIS PLASTOVÝCH VÝROBKŮ
- –P7. VÝPIS ZÁMEČNICKÝCH VÝROBKŮ

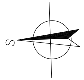

POZNÁMKA:

–VÝPLNĚ OTVORŮ BUDOU OSAZENY NA VNĚJŠÍ LÍC NOSNÉ KONSTRUKCE

–FASÁDNÍ SYSTÉM ETICS–ZAIZOLOVÁNÍ OKEN TEPELNOU IZOLACÍ–PŘESAH RÁMŮ OTVOROVÝCH VÝPLNÍ 40mm

–UKONČENÍ OMÍTEK V ČÁSTI VÝPLNÍ OTVORŮ BUDE PROVEDENO POMOCÍ APU LIŠT

–VEŠKERÉ FASÁDNÍ PRVKY UKOTVENY POMOCÍ SYSTÉMOVÝCH TEPELNĚ–IZOLAČNÍCH KONZOL/KOTEV PRO ETICS

–NA ZATEPLENÍ FASÁDY POUŽÍVAT CERTIFIKOVANÉ SYSTÉMY OD VÝROBCŮ (LEPÍCÍ A STĚRKOVÁ HMOTA, SKLOTEXTILNÍ SÍŤOVINA, EPS, FASÁDNÍ NÁTĚR), NÁKUP JEDNOTLIVÝCH VÝROBKŮ OD RŮZNÝCH DODAVATELŮ SE NEDOPORUČUJE

–ZMĚNA NÁŠLAPNÝCH VRSTEV PODLAH POD KŘÍDLEM DVEŘÍ POMOCÍ SYSTÉMOVÝCH LIŠT

–TATO DOKUMENTACE JE ZPRACOVÁNA V ROZSAHU PRO PROVEDENÍ STAVBY

–TATO DOKUMENTACE JE AUTORSKÝM DÍLEM A MŮŽE BÝT UŽITA VÝHRADNĚ K ÚČELU NA NÍ UVEDENÉMU A SMLUVNĚ DOHODNUTÉMU MEZI AUTOREM A OBJEDNATELEM

–INTERIÉR STAVBY JE ZAKRESLEN POUZE SCHÉMATICKY, NEBOŤ NENÍ PŘEDMĚTEM NAVRHOVANÝCH ZMĚN, ANI NEMÁ SOUVISLOST S PROVÁDĚNÝMI PRACEMI

±0,000 = PODLAHA 1.NP

NÁZEV PROJEKTU
REALIZACE ÚSPOR ENERGIE - DM A ŠJ PARDUBICE,
BUDOVY Č. P. 331 A Č.P. 2432
MÍSTO STAVBY
Rožkova 331 a 2432
530 02 Pardubice, Zelené předměstí
INVESTOR
Pardubický kraj
Komenského náměstí 125, 532 11 Pardubice
OBJEKT
DOKUMENTACE STAVEBNÍHO OBJEKTU
ČÁST PROJEKTU
ARCHITEKTONICKO-STAVEBNÍ ŘEŠENÍ **D.1.1**
NÁZEV ČÍSLO
PŮDORYS 2.NP - NOVÝ STAV **118**

GARANT projekt s.r.o.
Staňkova 103/18, 602 00 Brno
IČ: 06722865, DIČ: CZ06722865
E-mail: info@garantprojekt.cz
mob.: 608 213 528
web: garantprojekt.cz

AUTORIZOVANÝ PROJEKTANT **ING. STANISLAV SMOLÍK**
č. autorizace 1006132
HLAVNÍ INŽENÝR PROJEKTU **ING. MICHAL NOVÁK**
VYPRACOVAL **BC. DUŠAN FIALA**
ČÍSLO ZAKÁZKY
DATUM **únor 2020**
MĚŘÍTKO **1:100**
STUPEŇ **DPS**