



ÚZEMÍ  
POVRCH ÚZEMÍ  
VZDÁLENOST ŠACHET

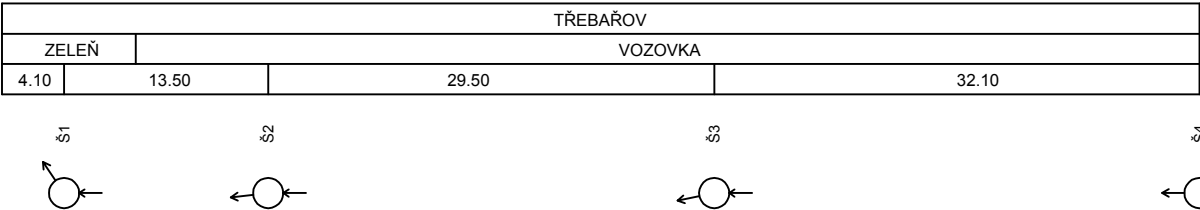

Podélný profil stoky C

MĚŘÍTKO 1:500 / 1:100

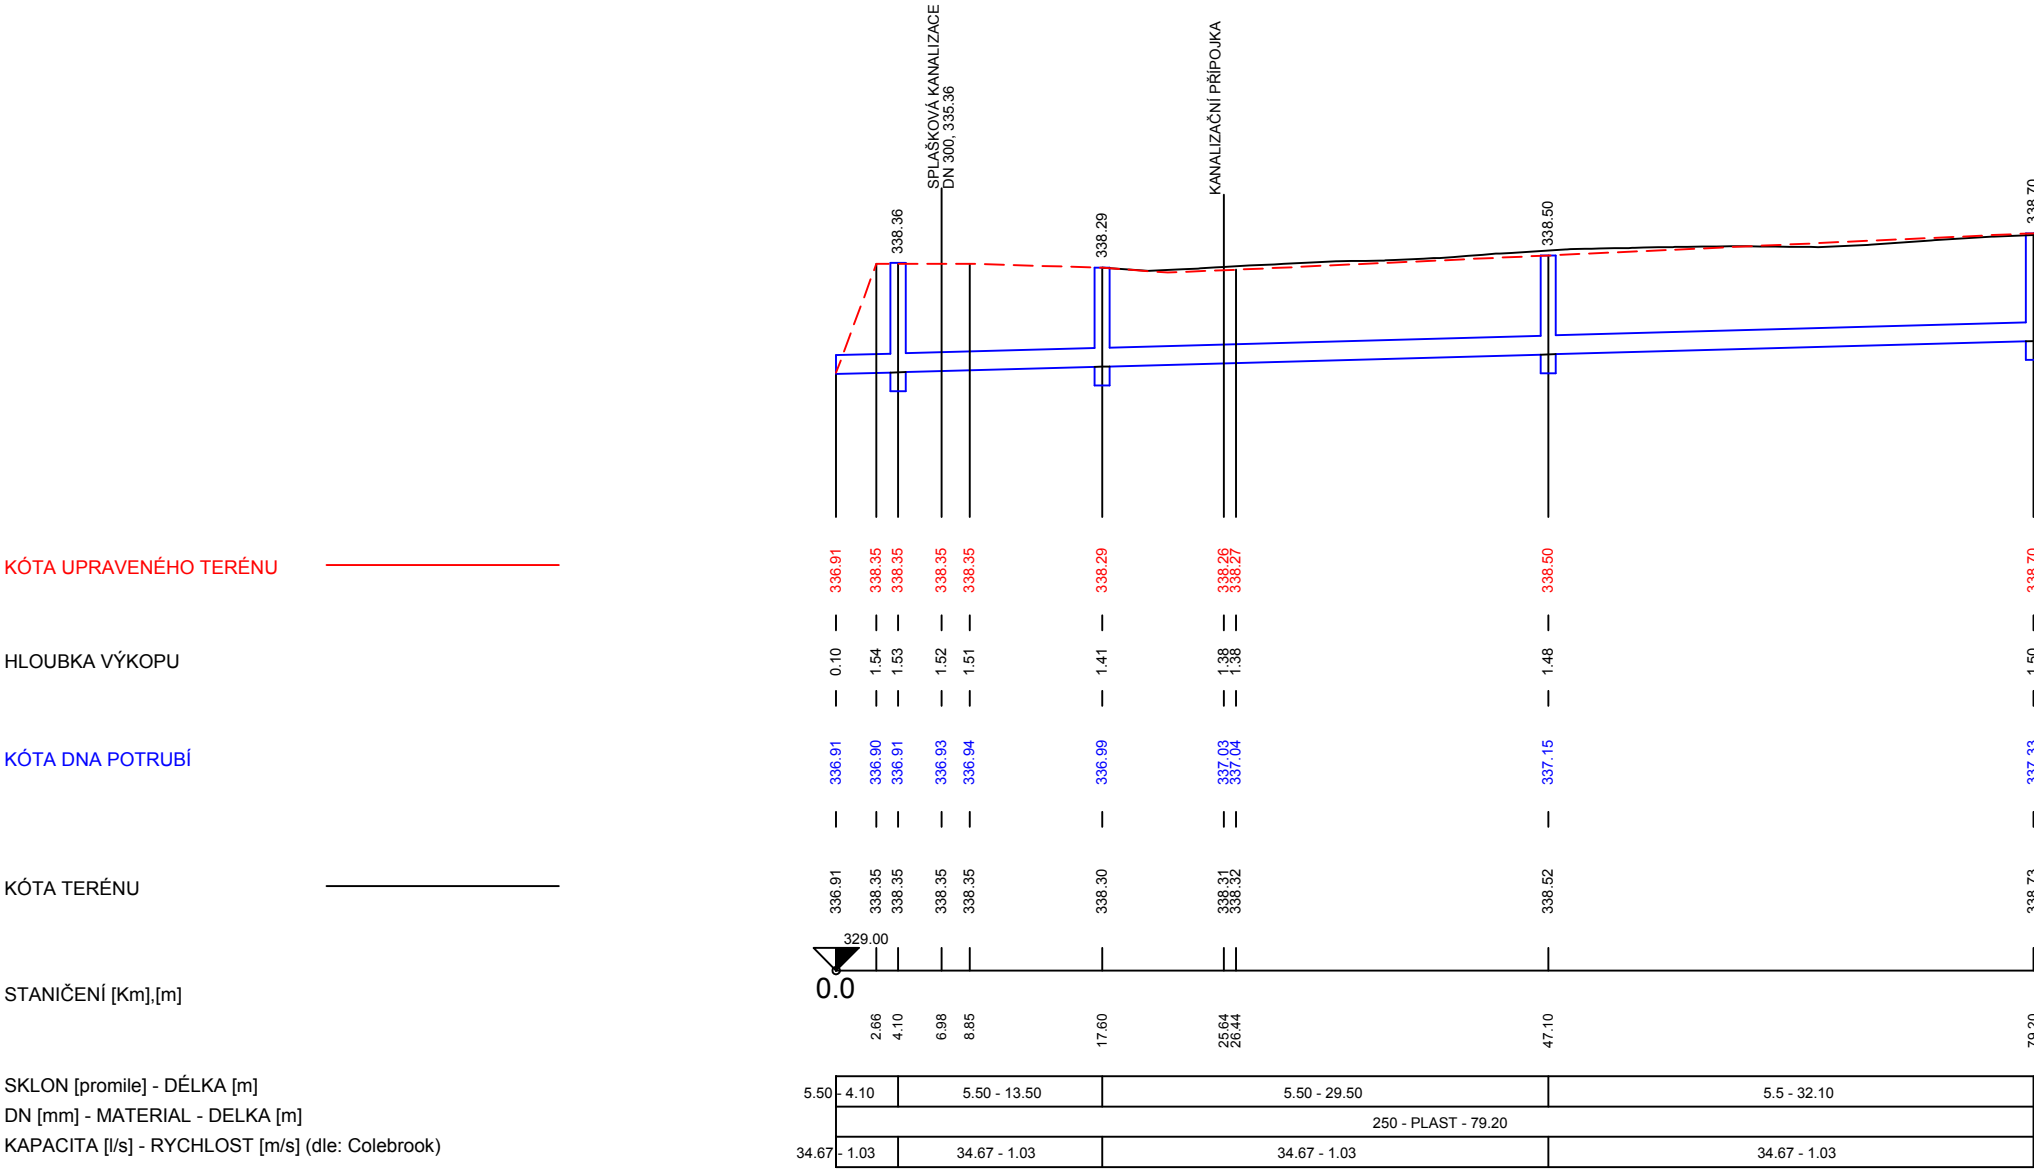

# D-SO301

OBJEDNATEL	Pardubický kraj, Komenského nám. 125, Pardubice 532 11	STUPEŇ DOKUMENTACE <b>PDPS</b>	
ZODPOVĚDNÝ PROJEKTANT	ING. JOSEF VESELÝ		
VYPRACOVAL	ING. JAN ROPEK		
NÁZEV STAVBY  Modernizace silnice II/368 Třebařov - průtah		ZAK. ČÍSLO	16062
		DATUM	LISTOPAD 2021
		FORMÁT	3 x A4
		MĚŘÍTKO	1:500/100
NÁZEV OBJEKTU SO301 - Dešťová kanalizace	POŘ. ČÍSLO <b>3.3</b>		SOUPRAVA
NÁZEV PŘÍLOHY PODÉLNÝ PROFIL KANALIZACE			