

KOMUNIKACE
KATASTRÁLNÍ ÚZEMÍ
PARCELNÍ ČÍSLO

SITUATY
PAROBICKÝ
MORAVSKÁ TŘEBOVÁ




1799/2


KOMUNIKACE II/371
CHORNICE

1799/1

CHORNICE

PODÉLNÝ PROFIL – VĚTEV "A"
1:1000/100

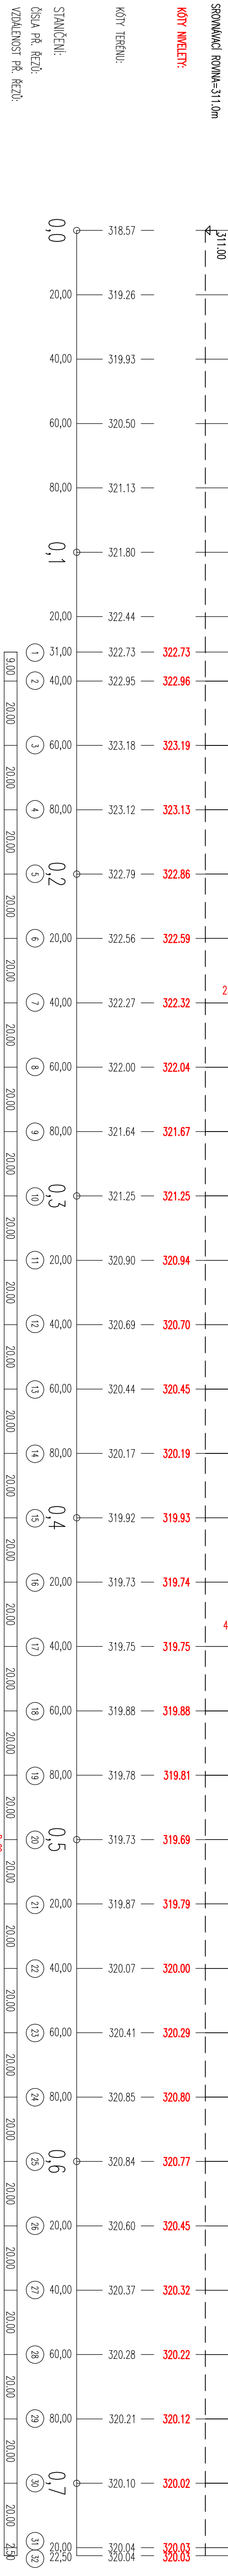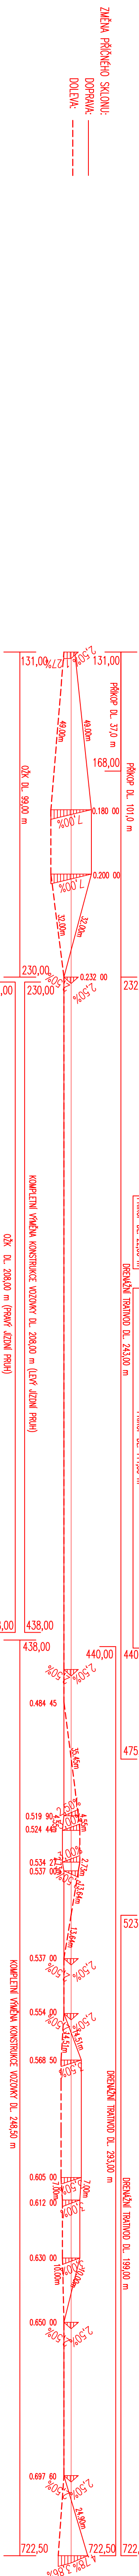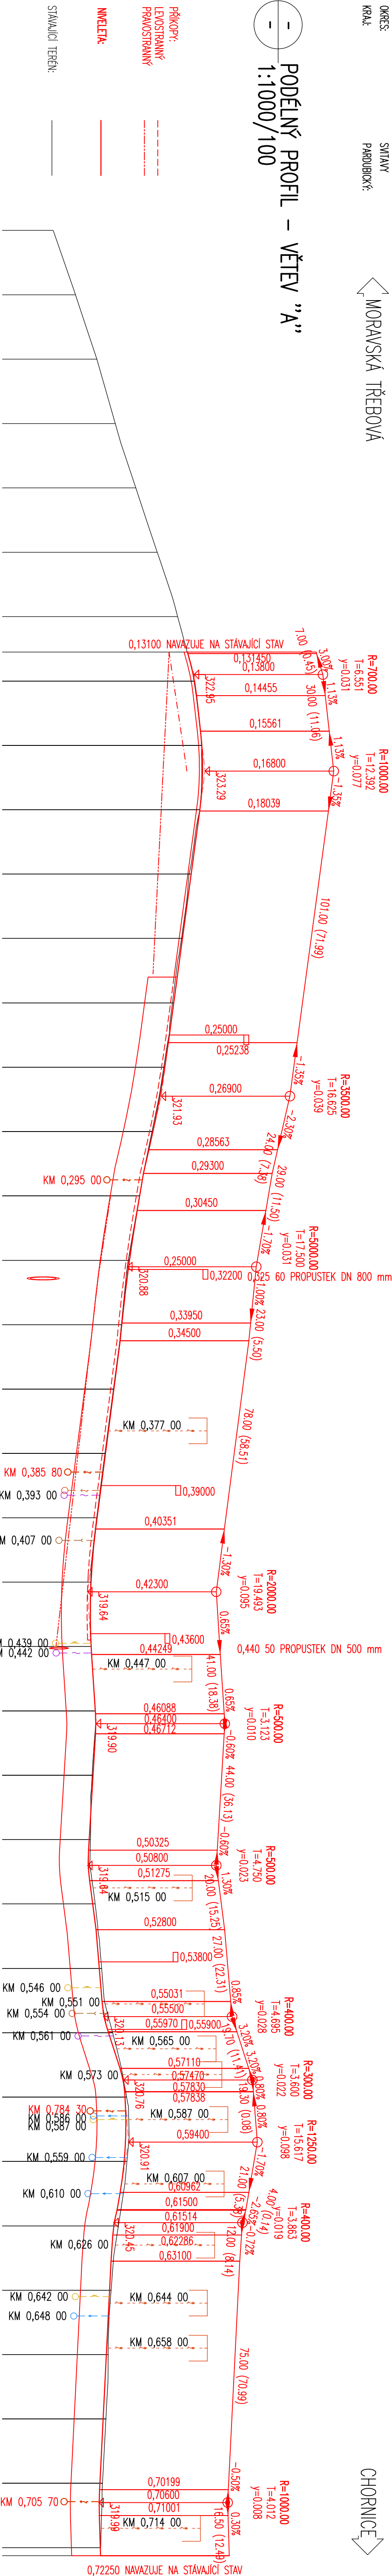

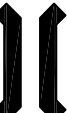KRESLIL:	MILOŠ BEDNÁŘ, D.S.	 FOTOSTRANA 175, 566 OI VÝŠKOVÉ MÍSTO E-MAIL: MDS@MDSPROJEKT.CZ	PPPS
ZPRACOVAL:	MILOŠ BEDNÁŘ, D.S.		
TECHNICKÁ KONTROLA:	ING. JAN WACHEK		
ZODPOVĚDNÝ PROJEKTANT:	ING. JAN BUREŠ		
HLAVNÍ PROJEKTANT:	ING. JAN BUREŠ		
REGION: PAROBICKÝ	OKRES: STŘANOV	OKRES: CHORNICE	
AKCE:	INVESTOR: PAROBICKÝ KRAJ, KOMUNISČEHO NÁMĚSTÍ 125, 532 11 PAROBICE		
	MODERNIZACE SILNICE II/371 CHORNICE PRŮTAH		
OBJEKT:	B.2.1. SO 101-KOMUNIKACE		
OBSAH:	PODÉLNÝ PROFIL – VĚTEV "A"		
	ČÍSLO SOUPRAVY:	ČÍSLO PRŮCHOD:	
		B.2.1.2.	

B.2.1.-SO 101
PDPS