PODÉLNÝ PROFIL – VĚTEV "B"
M 1:1000/100

KONICE JEVÍČKO

KOMUNIKACE	KOMUNIKACE II/366	
KATASTRÁLNÍ ÚZEMÍ	CHORNICE	
PARCELNÍ ČÍSLO	1698/13	1799/1

OKRES: SVITAVY

KRAJ: PARDUBICKÝ

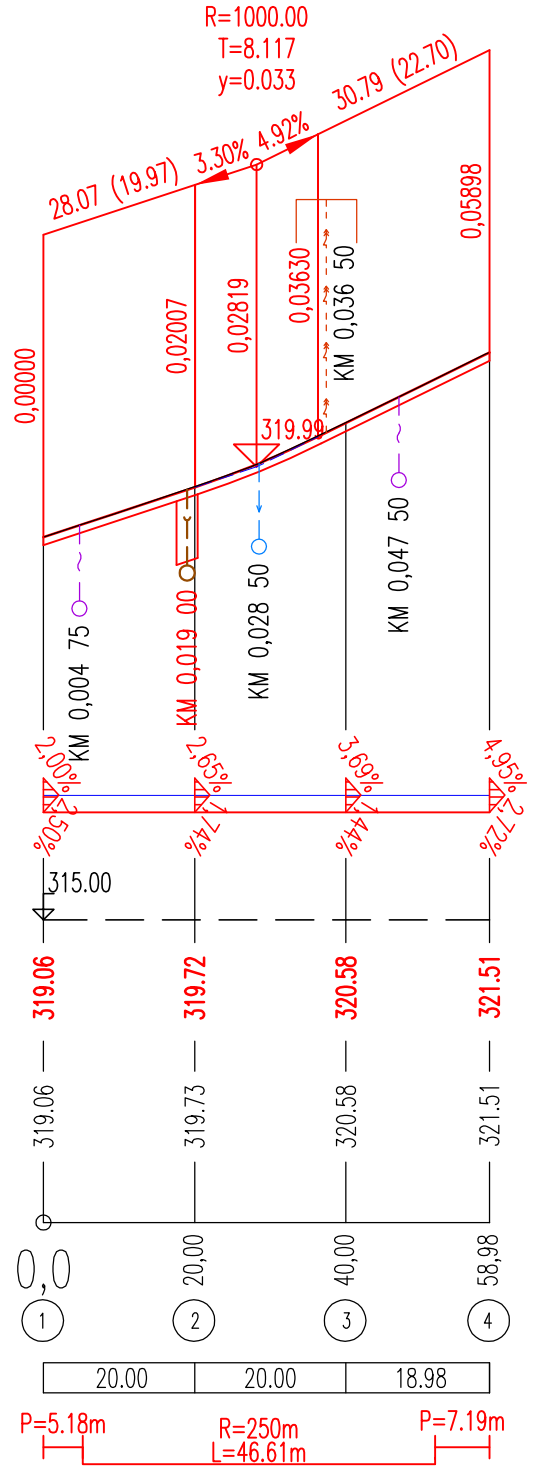

NIVELETA:

STÁVAJÍCÍ TERÉN:

ZMĚNA PŘÍČNÉHO SKLONU:

SROVNÁVACÍ ROVINA=315.0m

KÓTY NIVELETY:

KÓTY TERÉNU:

STANIČENÍ:

ČÍSLA PŘ. ŘEZŮ:

VZDÁLENOST PŘ. ŘEZŮ:

SMĚROVÉ POMĚRY:

B.2.1. - SO 101
PDPS

SOUŘADNICOVÝ SYSTÉM: S-JTSK

VÝŠKOVÝ SYSTÉM: BpV

KRESLIL:	MILOŠ BEDNÁŘ, DiS.		MDS PROJEKT
ZPRACOVAL:	MILOŠ BEDNÁŘ, DiS.		FÖRSTEROVA 175, 566 01 VYSOKÉ MÝTO
TECHNICKÁ KONTROLA:	ING. JAN MACHEK		EMAIL.: MDS@MDSPROJEKT.CZ
ZODPOVĚDNÝ PROJEKTANT:	ING. JAN BURSA		
HLAVNÍ PROJEKTANT:	ING. JAN BURSA		
REGION: PARDUBICKÝ	OKRES: SVITAVY	OBEC: CHORNICE	STUPEŇ: PDPS
INVESTOR: PARDUBICKÝ KRAJ, KOMENSKÉHO NÁMĚSTÍ 125, 532 11 PARDUBICE			ZAK.ČÍSLO: 0675-12-4
AKCE: MODERNIZACE SILNICE II/371 CHORNICE PRŮTAH			ARCHIVNÍ ČÍSLO: 0675
OBJEKT: B.2.1. SO 101-KOMUNIKACE			DATUM: 1/2013
			FORMÁT: 2 A4
			MĚŘÍTKO: 1:1000/100
OBSAH: PODÉLNÝ PROFIL – VĚTEV "B"			ČÍSLO SOUPRAVY: / ČÍSLO PŘÍLOHY: B.2.1.3.