
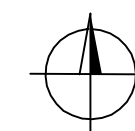


## SITUAČNÍ VÝKRES ŠIRŠÍCH VZTAHŮ

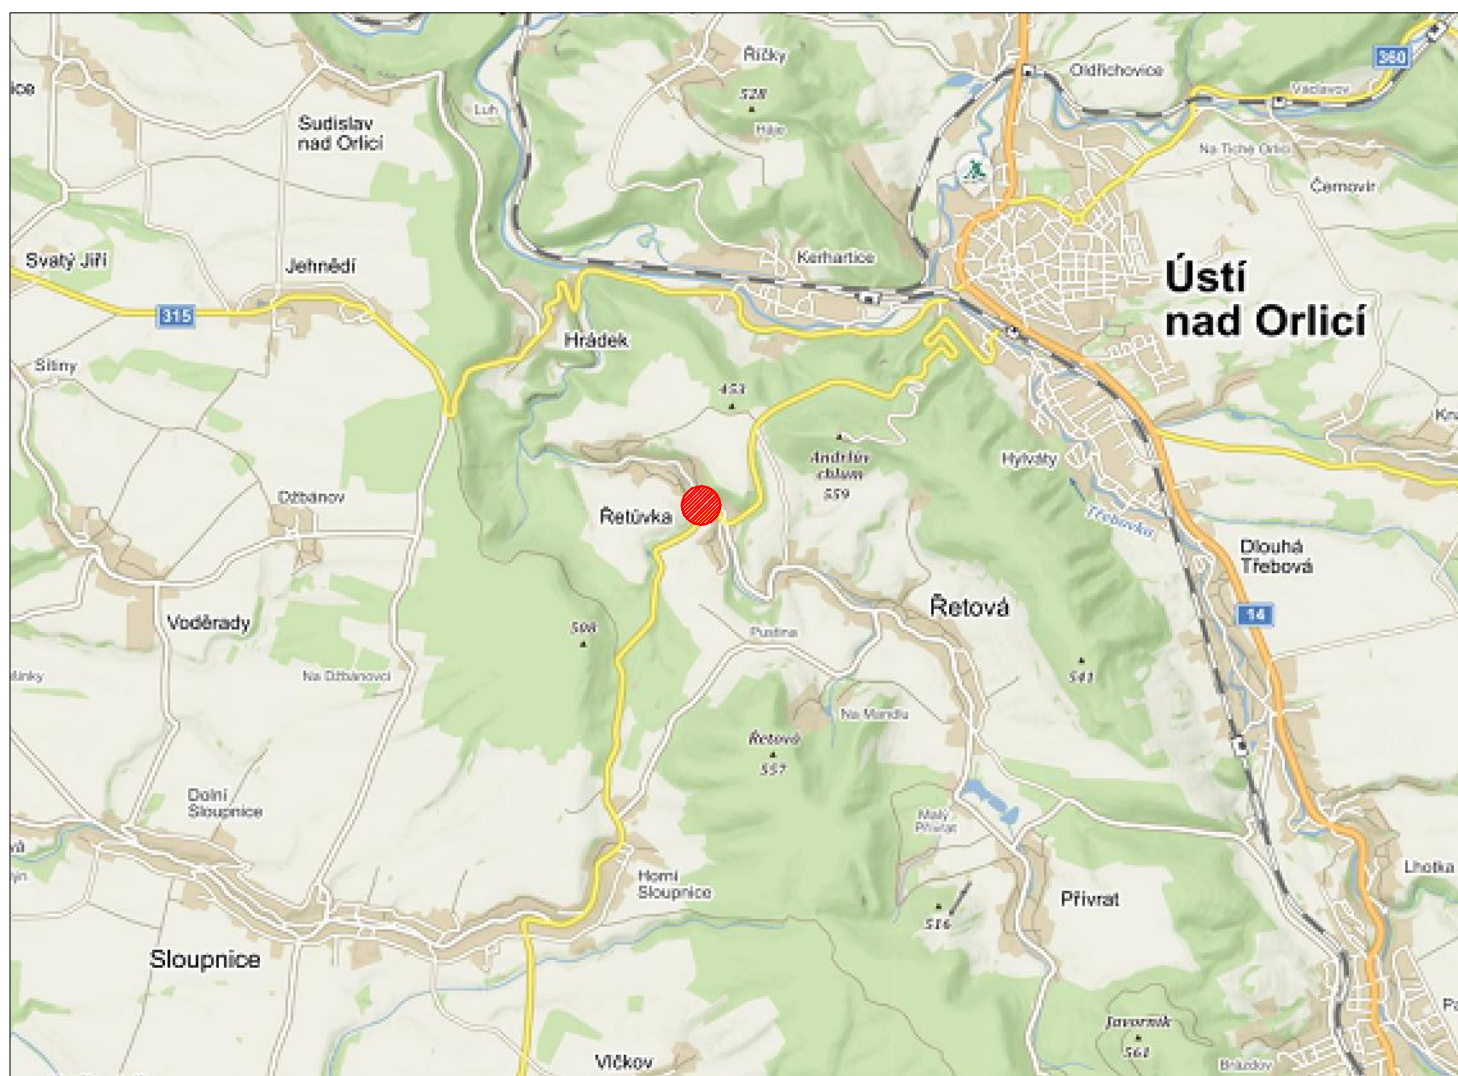

Vypracoval: Ing.Tomáš Srba <i>Giba</i>		Zodp. projektant: Ing.Tomáš Srba <i>Giba</i>		TOMÁŠ SRBA Náměstí Míru 188 Heřmanův Městec 538 03 e-mail: srbatomas@seznam.cz IČO: 04695461	
Kraj: Pardubický		Obec: Řetůvka			
Investor: Obec Řetůvka,Řetůvka 53, 561 41 Řetůvka					
Stupeň: DUR	Akce: Obec Řetůvka - doplnění veřejného osvětlení				Paré:
Formát: A3					
Měřítko: -					
Datum: 04/2020	Název: SITUAČNÍ VÝKRES ŠIRŠÍCH VZTAHŮ				Číslo příl.: C.1
Zakázkové č.: 20-14					