






D1.01 JIP

## D1.01.4d MĚŘENÍ A REGULACE

TENTO VÝKRES A JEHO DETAILS JSOU MAJETKEM ZHOTOVITELE A NESMÍ BÝT POUŽIT CELÝ ANI Z ČÁSTI BEZ JEHO PÍSEMNÉHO SOUHLASU ( DLE ZÁKONA Č. 121/2000 Sb. ).

ZPRACOVATEL DÍLČÍ ČÁSTIINELSEV ENERGIE s.r.o., Na Ležánkách 1813, 530 03 Pardubice			 INELSEV ENERGIE s.r.o. Na Ležánkách 1813 530 03 Pardubice tel.-fax: +420 466 410 206 e-mail: info@inelsevenergie.cz	
VEDOUČÍ PROJEKTANT	VYPRACOVAL	KONTROLOVAL	 Mrštíkova 12, 586 01, Jihlava tel.: +420 567 312 451-4, fax: +420 567 3124 55	
ING. JOSEF HOFMAN	KAMIL BLAŽEK, DiS	ING. JOSEF HOFMAN		
GENERÁLNÍ PROJEKTANTPENTA PROJEKT s.r.o., Mrštíkova 12, 586 01 Jihlava			 Mrštíkova 12, 586 01, Jihlava tel.: +420 567 312 451-4, fax: +420 567 3124 55	
VEDOUČÍ PROJEKTANT	HLAVNÍ INŽENÝR PROJEKTU			
ING.ARCH. JAROMÍR HOMOLKA, CSc.	ING. ALEŠ PRUDKÝ		 Mrštíkova 12, 586 01, Jihlava tel.: +420 567 312 451-4, fax: +420 567 3124 55	
INVESTOR: Pardubický kraj, Komenského náměstí 125, 532 11 Pardubice				
NÁZEV AKCE:			FORMÁT	
NPK a.s. SVITAVSKÁ NEMOCNICE, SLOUČENÍ JIP			DATUM	
			7x A4	
VÝKRES			STUPEŇ	
			DPS	
SCHÉMA VZT4 – JIP			ZAK. ČÍSLO	
			A02-21-P	
			MĚŘÍTKO	
			Č. VÝKRESU	
			D1.01.4d-05	

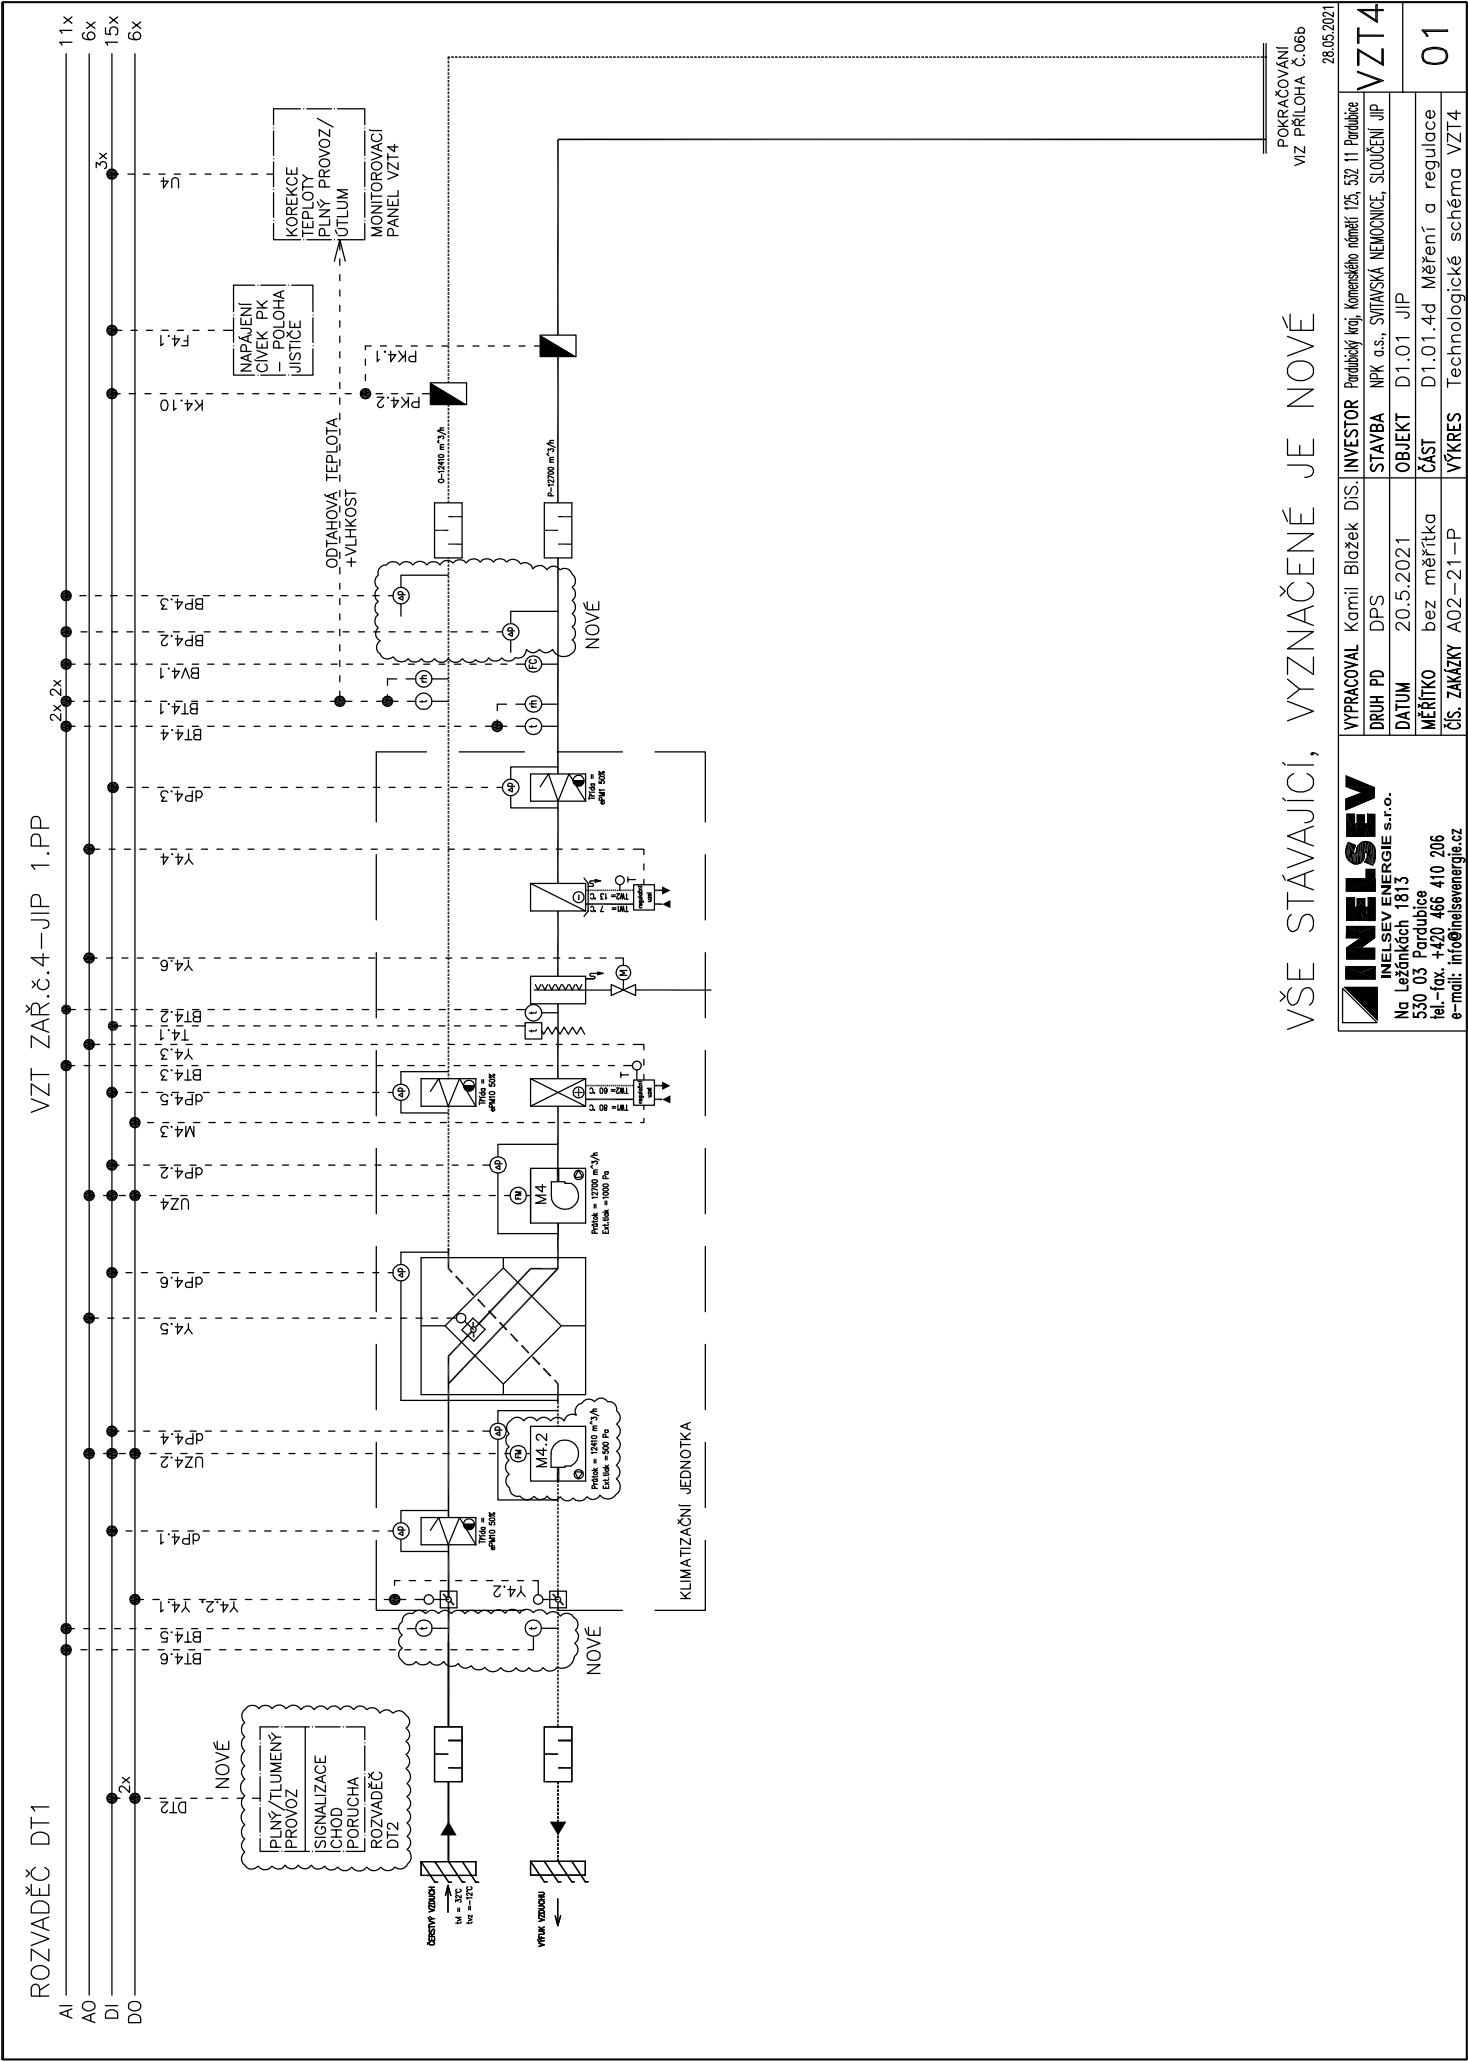


VŠE STÁVAJÍCÍ, VYZNAČENÉ JE NOVÉ

POKRAČOVÁNÍ  
VIZ PŘÍLOHA Č.06b

28.05.2021		VZT4		01	
YPRACOVAL	Kamil Blažek DIS.	INVESTOR	Pardubický kraj, Komenského náměstí 125, 532 11 Pardubice		
DRUH PD	DPS	STAVBA	NPJ a.s., SVIATSKA NEMOCNICE, SLOUČENÍ JIP		
DATUM	20.5.2021	OBJEKT	D1.01 JIP		
MĚŘÍTKO	bez měřítka	ČÁST	D1.01.4d Měření a regulace		
ČÍS. ZAKÁZKY	A02-21-P	VÝKRES	Technologické schéma VZT4		

VZT ZAŘ.č.4-JIP 2.NP

2x 2x 2x 1x

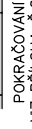

**INELSEV**  
INELSEV ENERGIE s.r.l.



VYPRACOVAL	Kamil Blažek	DIŠ.	INVESTOR	Paroubčkův kraj, Komenského náměstí 125, 532 11 Pardubice
DRUH PD	DPS	STAVBA	NPK as., SVIATSKÁ NEMOCNICE, SLOUČEN JIP	
DATA	20.5.2021	OBJEKT	D1.01 JIP	
MĚŘÍTKO	bez měřítka	ČÁST	D1.01.4d Měření a regulace	
ČÍS. ZAKÁZKY	A02-21-P	VÝKRES	Technologické schéma VZT4	

VZT4

D1.01.4d Měření a regulace  
Technologické schéma VZT4

ROZVADĚČ DT2

VZT ZAŘ.č.4—JIP 2.NP

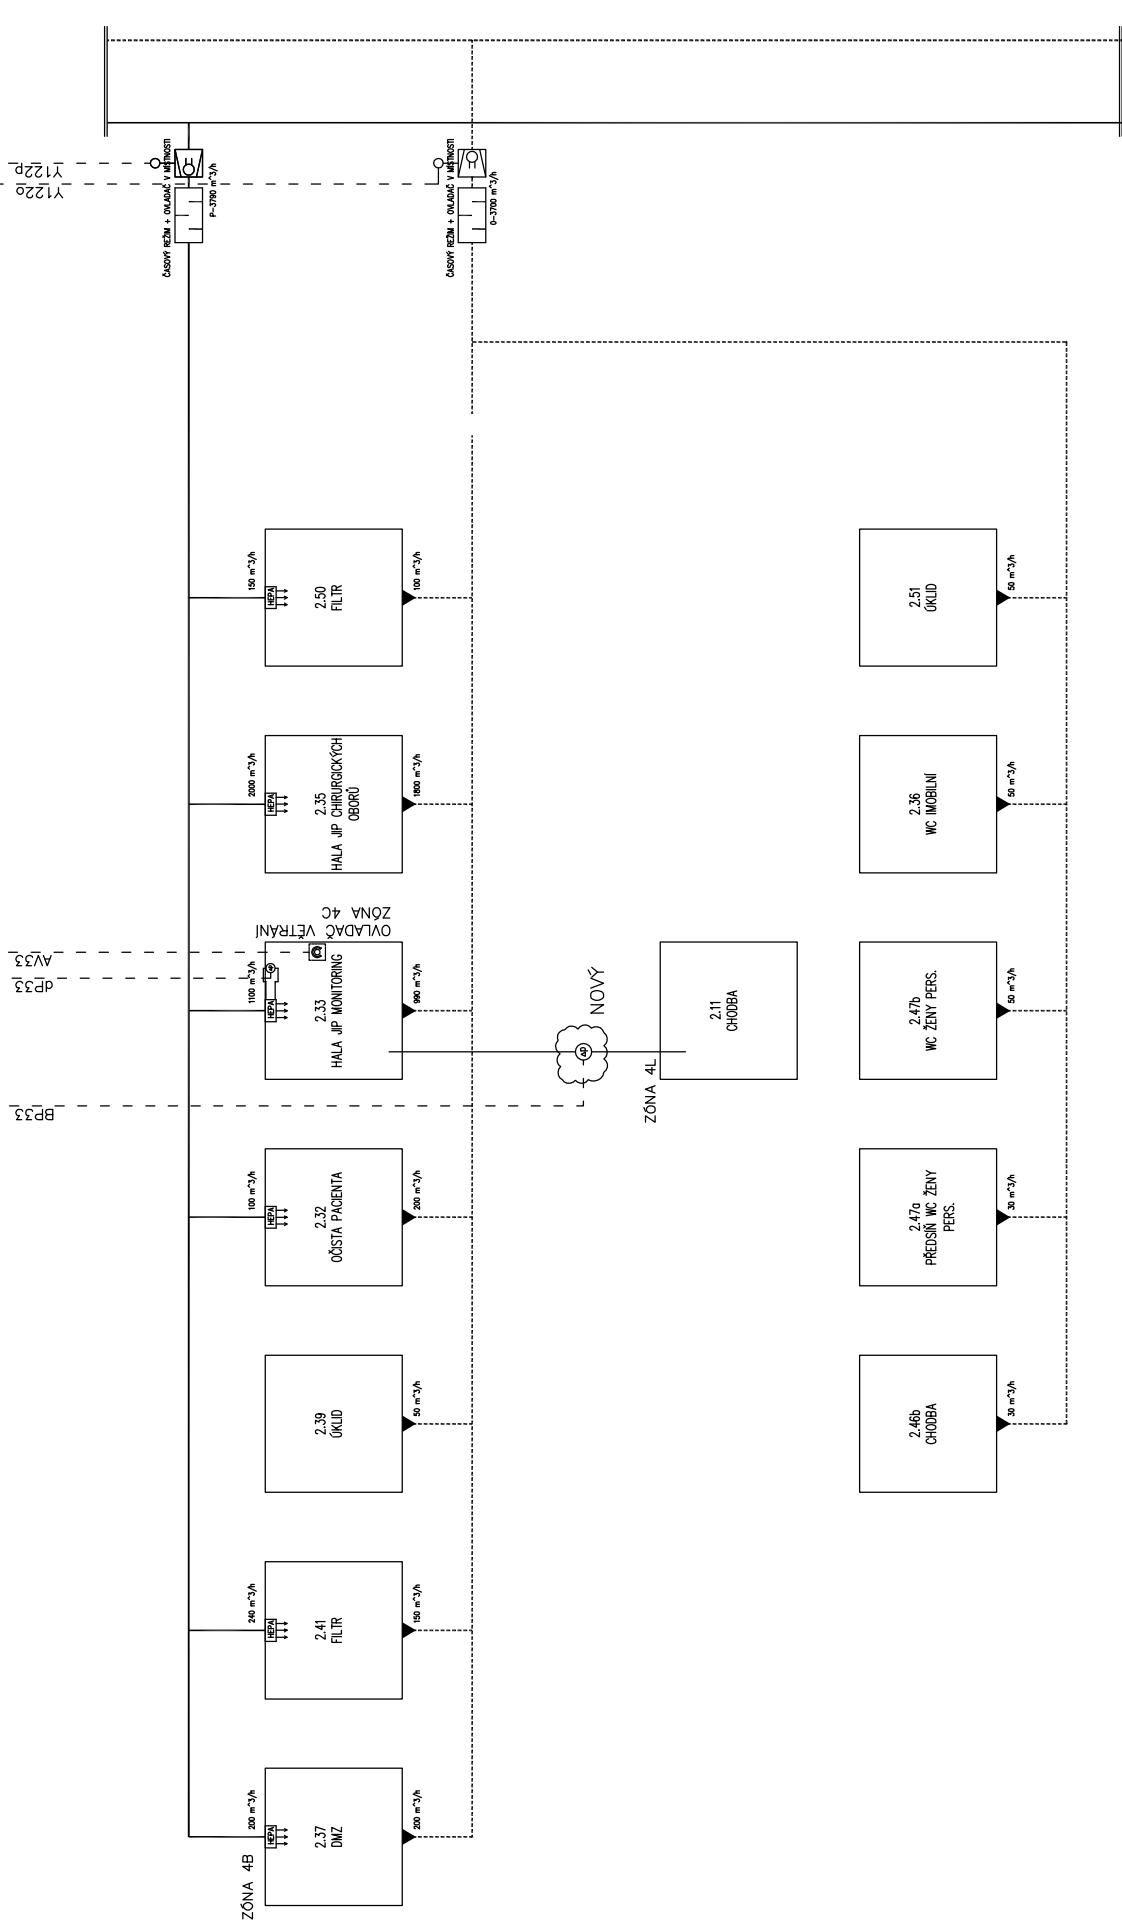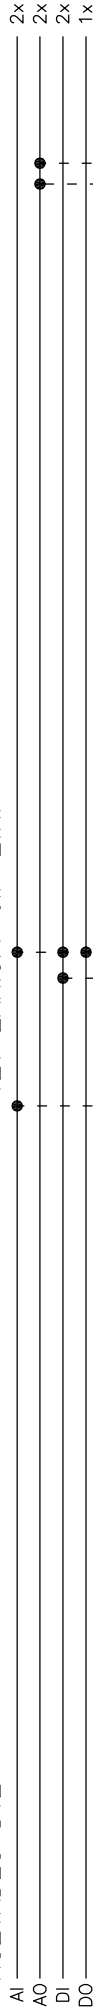

VŠE NOVÉ



INELSEV ENERGIE s.r.o.  
Na Ležánkách 1813  
530 03 Pardubice  
tel.-fax. +420 466 410 206  
e-mail: info@inelsevenergie.cz

VYPRACOVAL	Kamil Blažek DIS.	INVESTOR	Pardubický kraj, Komenského náměstí 125, 532 11 Pardubice
DRUH PD	DPS	STAVBA	NPK a.s., SVITAVSKÁ NEMOCNICE, SLOUČENÍ JIP
DATUM	20.5.2021	OBJEKT	D1.01 JIP
MĚŘÍTKO	bez měřítka	ČÁST	D1.01.4d Měření a regulace
ČÍS. ZAKÁZKY	A02-21-P	VÝKRES	Technologické schéma VZT4

28.05.2021

VZT4

03

POKRAČOVÁNÍ  
VIZ PŘÍLOHA Č.05d

VZT ZAŘ.č.4-JIP 2.NP



**INELSEV**  
INELSEV ENERGIE s.r.l.


**INELSEV ENERGIE**  
Na Ležánkách 1813  
530 03 Pardubice  
tel.-fax. +420 466 410 206  
e-mail: info@inelsevenergie.cz

DRUH PD	DPS	STAVBA	NPK a.s., SVITAVSKÁ NEMOCNICE, SLOUČENÍ JIP
---------	-----	--------	---

MERITKO	bez měřítka	CAST	D1.01.4d Měření a regulace
Δf <sub>c</sub>	744/7149	100	0,1
Δf <sub>0</sub>	744/7149	100	0,1
Δf <sub>1</sub>	744/7149	100	0,1
Δf <sub>81</sub>	744/714		

VZT4


04

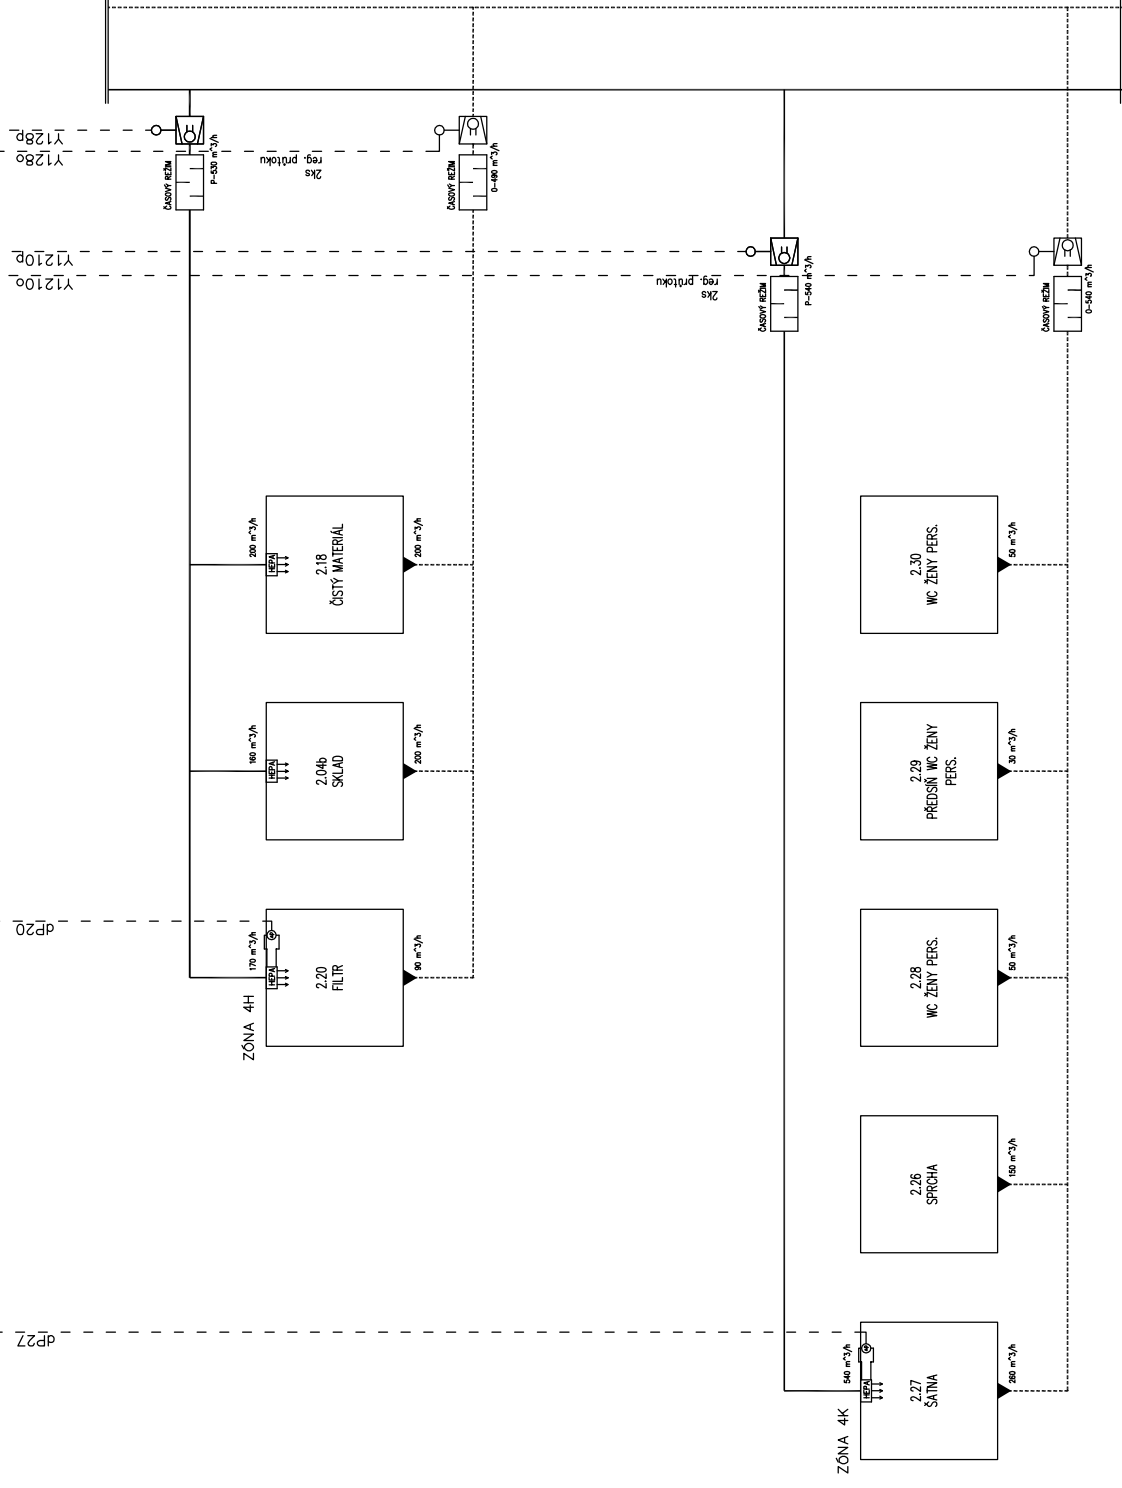

VŠE NOVÉ

POKRAČOVÁNÍ  
VIZ PŘÍLOHA Č.05f


26.05.20

 <b>INELSEV</b> INELSEV ENERGIE s.r.o. Na Ležánkách 1813 530 03 Pardubice tel.-fax. +420 466 410 206 e-mail: info@inelsevenergie.cz	VYPRACOVAL	Kamil Bložek	DIS.	INVESTOR	Pardubický kraj, Komenského náměstí 125, 532 11 Pardubice	VZT4 05
	DRUH PD	DPS	STAVBA	NPK a.s., SVITAVSKÁ NEMOCNICE, SLOUČENÍ JIP		
	DATAUM	20.5.2021	OBJEKT	D1.01 JIP		
	MEŘITKO	bez měřítka	ČÁST	D1.01.4d Měření a regulace		
	ČÍSLO ZAKÁZKY	A02-21-P	VYKRES	Technologické schéma VZT4		

ROZVADĚČ DT2

VZT ZAŘ.č.4 – JIP 2.NP

AI	0x
AO	2x
DI	0x
DO	0x

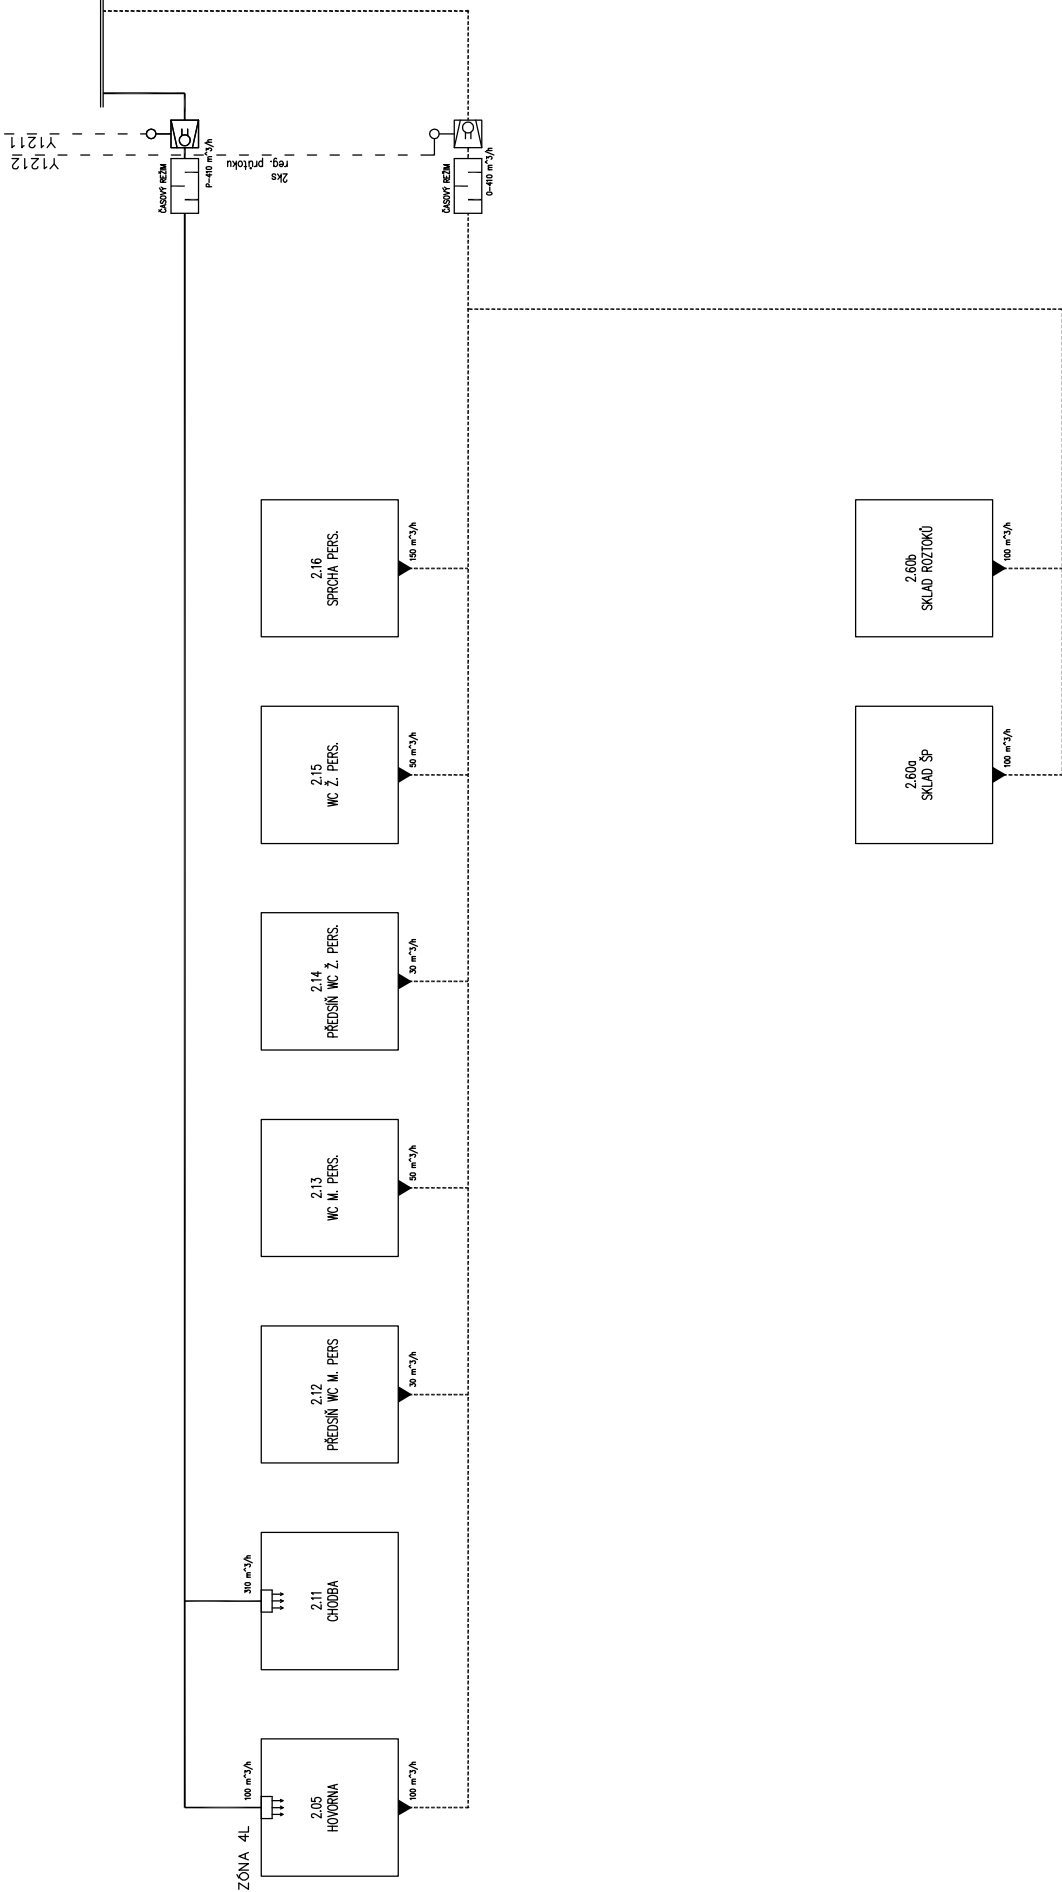

VŠE NOVÉ

**INELSEV**  
INELSEV ENERGIE s.r.o.  
Na Ležánkách 1813  
530 03 Pardubice  
tel.-fax. +420 466 410 206  
e-mail: info@inelsevernergie.cz

VYPRACOVAL	Kamil Blažek	DIS.	INVESTOR	Pardubický kraj, Komenského náměstí 125, 532 11 Pardubice
DRUH PD	DPS		STAVBA	NPK a.s., SVITAVSKÁ NEMOCNICE, SLOUČENÍ JIP
DATUM	20.5.2021		OBJEKT	D1.01 JIP
MĚŘÍTKO	bez měřítka		ČÁST	D1.01.4d Měření a regulace
ČÍS. ZAKÁZKY	A02-21-P		VÝKRES	Technologické schéma VZT4

26.05.2021

VZT4  
06