



D1.01 JIP

D1.01.4d MĚŘENÍ A REGULACE

















TENTO VÝKRES A JEHO DETAILS JSOU MAJETKEM ZHOTOVITELE A NESMÍ BÝT POUŽIT CELÝ ANI Z ČÁSTI BEZ JEHO PÍSEMNÉHO SOUHLASU (DLE ZÁKONA Č. 121/2000 Sb.).

	ČÍSLO PARÉ
--	------------

ZPRACOVATEL DÍLČÍ ČÁSTI INELSEV ENERGIE s.r.o., Na Ležánkách 1813, 530 03 Pardubice			 INELSEV INELSEV ENERGIE s.r.o. Na Ležánkách 1813 530 03 Pardubice tel.-fax: +420 466 410 206 e-mail: info@inelsevenergie.cz	
VEDOUČÍ PROJEKTANT	VYPRACOVAL	KONTROLOVAL		
ING. JOSEF HOFMAN	KAMIL BLAŽEK, DiS	ING. JOSEF HOFMAN		
GENERÁLNÍ PROJEKTANT PENTA PROJEKT s.r.o., Mrštíkova 12, 586 01 Jihlava			 Mrštíkova 12, 586 01, Jihlava tel.: +420 567 312 451-4, fax: +420 567 3124 55	
VEDOUČÍ PROJEKTANT	HLAVNÍ INŽENÝR PROJEKTU			
ING.ARCH. JAROMÍR HOMOLKA, CSc.	ING. ALEŠ PRUDKÝ			
INVESTOR: Pardubický kraj, Komenského náměstí 125, 532 11 Pardubice				
NÁZEV AKCE:			FORMÁT	2x A4
NPK a.s. SVITAVSKÁ NEMOCNICE, SLOUČENÍ JIP			DATUM	5 / 2021
			STUPEŇ	DPS
			ZAK. ČÍSLO	A02-21-P
VÝKRES			MĚŘITKO	Č. VÝKRESU
SCHÉMA ÚT			.	D1.01.4d-08

VYTÁPĚNÍ ÚT – JIP

ROZVADĚČ DT2

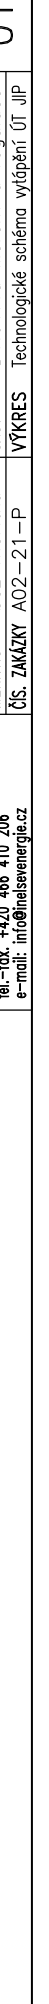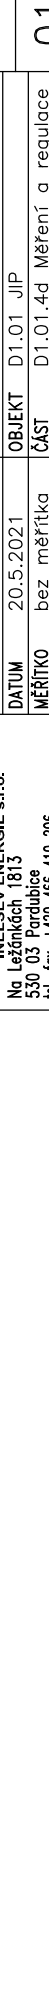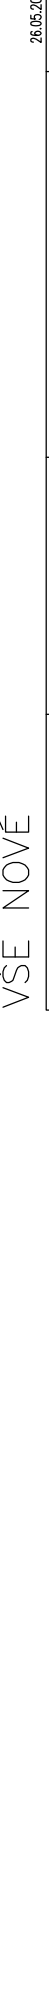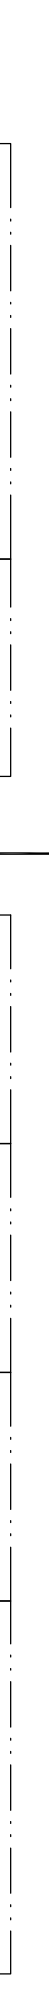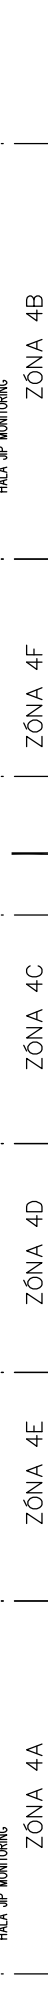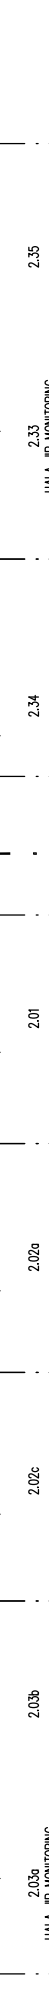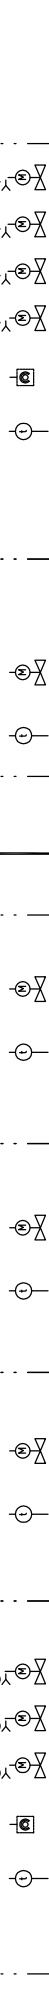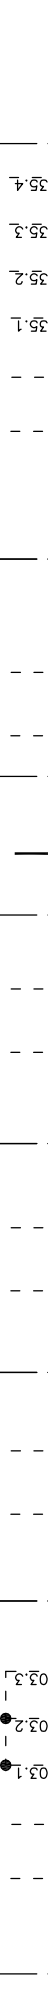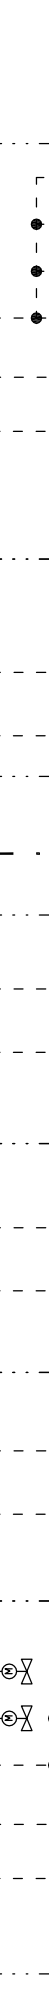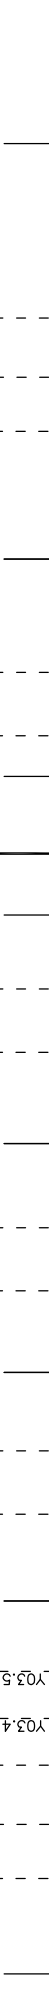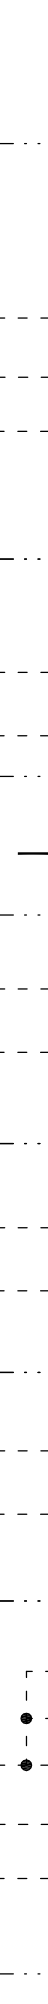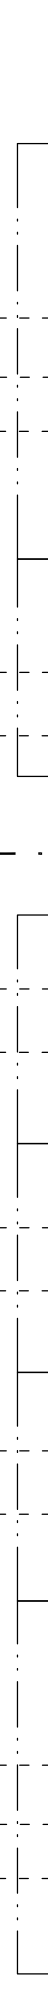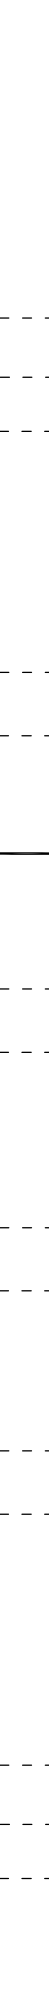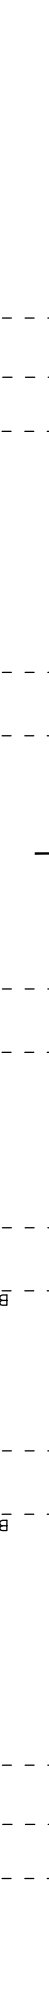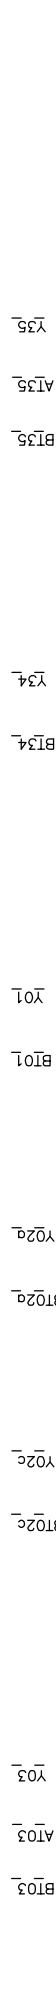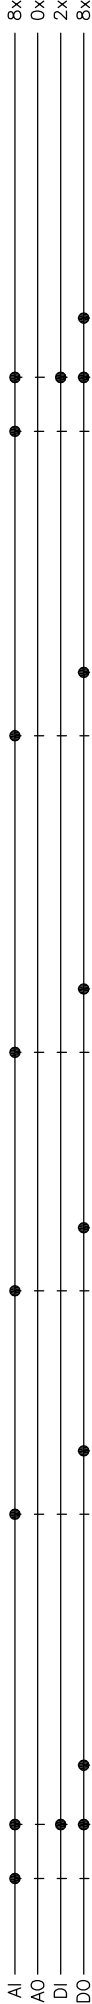

JIP INTERNA

JIP CHIRURGIE

VŠE NOVÉ

INELSEV
INELSEV ENERGIE s.r.o.
Na Ležánkách 1813
530 03 Pardubice
tel.-fax. +420 466 410 206
e-mail: info@inelsevenergie.cz

VYPRACOVAL	Kamil Blažek	DIS.	INVESTOR	Pardubický kraj, Komenského náměstí 125, 532 11 Pardubice
DRUH PD	DPS	STAVBA	NPK a.s., SVITAVSKÁ NEBOUCNICE, SLOUČENÍ JIP	ÚT
DATUM	20.5.2021	OBJEKT	D1.01 JIP	
MĚŘÍTKO	bez měřítka	ČÁST	D1.01.4d Měření a regulace	01
ČÍS. ZAKÁZKY	A02-21-P	VÝKRES	Technologické schéma vytápění ÚT JIP	

26.05.2021