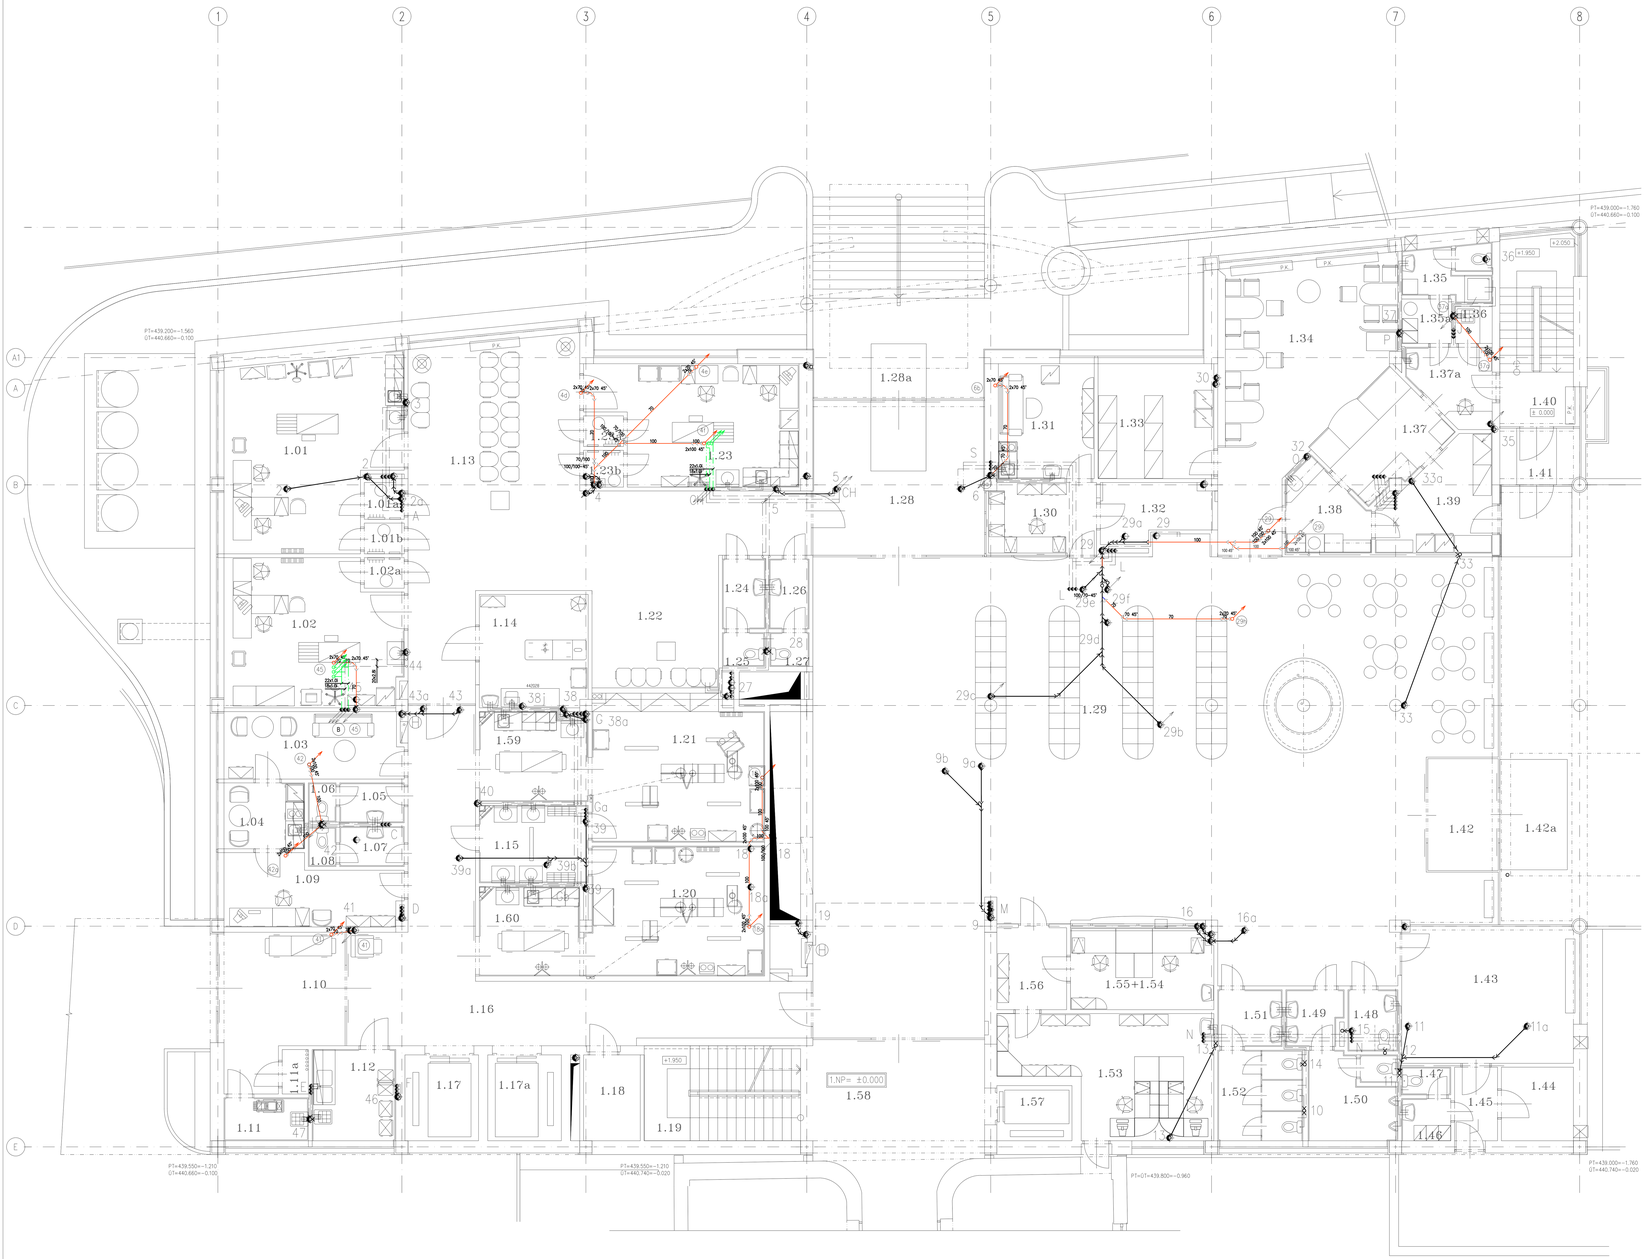

LEGENDA ČAR

VODOVOD - STÁVAJÍCÍ

- STUDENÁ VODA - PPR PN16
- CIRKULACE - PPR PN16
- TEPLÁ VODA - PPR PN16
- POŽÁRNÍ VODOVOD - POZINK
- DEMIVODA
- UPRAVENÁ VODA

VODOVOD - NOVÝ

- STUDENÁ VODA - PPR PN16
- CIRKULACE - PPR PN16
- TEPLÁ VODA - PPR PN16
- STUDENÁ VODA - MĚĎ
- CIRKULACE - MĚĎ
- TEPLÁ VODA - MĚĎ

KANALIZACE - STÁVAJÍCÍ

- PŘIPOJOVACÍ POTRUBÍ -HT
- ODPADNÍ POTRUBÍ SPLAŠKOVÉ - HT

KANALIZACE - NOVÁ

- PŘIPOJOVACÍ POTRUBÍ - HT
- ODPADNÍ POTRUBÍ SPLAŠKOVÉ - HT
- PŘIPOJOVACÍ POTRUBÍ - NEREZ
- ODPADNÍ POTRUBÍ SPLAŠKOVÉ - NEREZ

LEGENDA MÍSTNOSTÍ - STÁVAJÍCÍ

Č.M.	NÁZEV MÍSTNOSTI	PLOCHA (M2)
	VYŠETŘOVNA AMB.	
1.01	CHIR.	35,50
1.01a	KABINKA CHIR. AMB. 1	1,50
1.01b	KABINKA CHIR. AMB. 2	1,30
1.02	AMBULANCE BOLESTI	26,90
1.02a	KABINKA AMB. BOLESTI	1,30
1.03	DENNÍ MÍSTNOST ZAM.	12,90
1.04	ČAJOVÁ KUCHYŇKA	5,70
1.05	PŘEDSÍŇ WC Z PERS.	2,80
1.06	WC Z PERS.	1,20
1.07	PŘEDSÍŇ WC M PERS.	2,80
1.08	WC M PERS.	1,20
1.09	MÍSTNOST RZP	12,30
1.10	ZÁVĚR -PŘEDNÁC RZP	18,10
1.11	ÚKLID	3,90
1.11a	ROZVOD MED. PLYNŮ	1,30
1.12	ČISTÍCÍ MÍSTNOST	8,20
1.13	ČEKÁRNA CHIR. AMB.	76,60
1.14	SÁDROVNA	9,60
1.15	UMYVÁRNA - LÉKAŘI	8,80
1.16	CHODBA	53,50
1.17	LŮŽKOVÝ VÝTAH	6,80
1.17a	LŮŽKOVÝ VÝTAH	6,80
1.18	ELEKTRORozvODNA	5,90
1.19	SCHODIŠTĚ	15,90
1.20	ŽÁROKOVÝ ŠÁLEK	24,50
1.21	ŽÁROKOVÝ ŠÁLEK	26,50
1.22	ČEKÁRNA	17,10
1.23	VYŠETŘOVNA AMB. CHIR.	25,00
1.24	PŘEDSÍŇ WC Ž PAC.	3,20
1.25	WC Ž PAC.	1,60
1.26	PŘEDSÍŇ WC M PAC.	3,00
1.27	WC M PAC	1,50
1.28	ZÁDVEŘÍ	28,50
1.28a	ZÁVĚTŘÍ	9,00
1.29	HALA NEMOCNICE	294,00
1.30	INFORMACE - VRÁTNÝ	8,80
1.31	MÍSTNOST - VRÁTNÝ	12,00
1.32	ÚSTŘEDNA EPS	6,50
1.33	SKLAD BUFETU	13,90
1.34	BUFET	41,00
1.35	UMYVÁRNA + WC BUFET	4,80
1.35a	ŠATNA - BUFET	2,40
1.36	ÚKLID - BUFET	1,50
1.37	PRODEJNÍ ČÁST BUFETU	10,50
1.37a	PŘEDSÍŇ + ADMINISTR.	6,30
1.38	PŘÍPRAVNA, MYTÍ	6,70
1.39	SKLAD BUFETU	11,50
1.40	SCHODIŠTĚ TEDN.A PERS.	15,70
1.41	ZÁDVEŘÍ	4,80
1.42	ZÁDVEŘÍ	8,50
1.42a	ZÁVĚTŘÍ	40,90
1.43	PRODEJNA	25,20
1.44	SKLAD PRODEJNY	5,70
1.45	CHODBA	3,40
1.46	ŠATNA - PRODEJNA	2,30
1.47	WC - PRODEJNA	1,50
1.48	WC IMOBILNÍ	3,30
1.49	PŘEDSÍŇ WC M PAC.	3,30
1.50	WC M PAC.	8,40
1.51	PŘEDSÍŇ WC Ž PAC.	3,90
1.52	WC Ž PAC.	8,20
1.53	ZAZEMÍ UČITARNY	23,60
1.54	PLATBY PACIENTI	
1.55	PROVOZNÍ - ADMINETR.	12,20
1.56	VSTUP EKONOM. ÚSEK	6,10
1.57	OSOBNÍ VÝTAH	4,40
1.58	NÁSTUPNÍ PROSTOR	22,50
1.59	PŘÍPR. A PROBUZENI PAC	10,40
1.60	PŘÍPR. A PROBUZENI PAC	9,60

LEGENDA STOUPACÍHO POTRUBÍ

VODOVOD - STÁVAJÍCÍ

- STOUPACÍ POTRUBÍ PRŮBĚŽNÉ
- STOUPACÍ POTRUBÍ STOUPACÍ
- STOUPACÍ POTRUBÍ KLESAJÍCÍ

VODOVOD - NOVÝ

- STOUPACÍ POTRUBÍ PRŮBĚŽNÉ
- STOUPACÍ POTRUBÍ STOUPACÍ
- STOUPACÍ POTRUBÍ KLESAJÍCÍ

LEGENDA ODPADNÍHO POTRUBÍ

KANALIZACE - STÁVAJÍCÍ

- ODPADNÍ POTRUBÍ PRŮBĚŽNÉ
- ODPADNÍ POTRUBÍ STOUPACÍ
- ODPADNÍ POTRUBÍ KLESAJÍCÍ

KANALIZACE - NOVÝ

- ODPADNÍ POTRUBÍ PRŮBĚŽNÉ
- ODPADNÍ POTRUBÍ STOUPACÍ
- ODPADNÍ POTRUBÍ KLESAJÍCÍ

LEGENDA ZAŘIZ. PŘEDMĚTŮ

OZN	ÚČEL MÍSTNOSTI
WC	KLOZET, PŘEDSTĚNOVÝ SYSTÉM, SEDÁTKO, TLAČÍTKO
WCo	KLOZET DODÁVKA TECHNOLOGIE, PŘEDSTĚNOVÝ SYSTÉM, SEDÁTKO, TLAČÍTKO
WCi	KLOZET PRO IMOBILNÍ, PŘEDSTĚNOVÝ SYSTÉM, SEDÁTKO, TLAČÍTKO
U	UMYVADLO KERAM. S NÁSTĚNNOU PÁKOVOU BATERÍÍ, SIFON
U1	UMYVADLO MENŠÍ KERAM. S NÁSTĚNNOU PÁKOVOU BATERÍÍ , SIFON
Ud	UMYVADLOVÝ DÍL (DOD. TECHNOLOGIE) + NÁSTĚNNÁ PÁKOVÁ BATERIE + SIFON
Ui	UMYVADLO PRO IMOBILNÍ KERAM. S NÁSTĚNOU PÁKOVOU BATERÍ, SIFON
U1i	UMYVADLO PRO IMOBILNÍ MENŠÍ KERAM. S NÁSTĚNNOU PÁKOVOU BATERÍÍ , SIFON
S	SPRCHOVÁ VANIČKA + SPRCHOVÁ BATERIE + SIFON
So	SPRCHA OČISTA PACIENTŮ: SPRCHOVÁ BATERIE + PODLAHOVÁ VPUST
D	DŘEZ DODÁVKA TECHNOLOGIE + DŘEZOVÁ BATERIE + SIFON
FCU	ODVOD KONDENZÁTU PŘES SIFON OD NÁSTĚNNÉ CHL. JEDNOTKY
VL	VÝLEVKA BĚŽNÁ SPLACHOVACÍ, BATERIE PÁKOVÁ NÁSTĚNNÁ
d_W	PŘÍVOD VODY DO DIALIZAČNÍHO PANELU ½" VNITŘNÍ ZÁVIT h=920mm
h_{OV}	ODPAD PRO REVERSNÍ OSMÓZU A DIALIZAČNÍ PANEL DN50 h=600mm + SIFON

LEGENDA ZNAČEK

PV	PŘÍVZDUŠŇOVACÍ VENTIL
VH	VENTILAČNÍ HLAVICE
VP	PODLAHOVÁ VPUST

LEGENDA IZOLACE

POTRUBÍ VEDENÉ VE STĚNĚ JE IZOLOVÁNO TERMOIZOLAČNÍMI TRUBICEMI Z POLYETYLENU.
POTRUBÍ VEDENÉ VOLNĚ JE IZOLOVÁNO MINERALNÍ VATOU.
VEŠKERÉ POTRUBÍ TV, SV A CV JE NUTNO OPATŘIT IZOLACÍ DLE PŘILOŽENÉ TABULKY.

MIN. TLOUŠŤKA IZOLACE Z MINERÁLNÍ VLNY - VOLNĚ VEDENÉ

TEPLÁ VODA - MĚĎ

DN	18x1,0	22x1,0	28x1,5	35x1,5	-	-
t	25mm	30mm	40mm	40mm	-	-

STUDENÁ VODA - MĚĎ

DN	18x1,0	22x1,0	28x1,5	35x1,5	-	-
t	25mm	25mm	25mm	30mm	-	-

TEPLÁ VODA - PPR

DN	20x2,8	25x3,5	32x4,5	40x5,5	50X6,9	63X8,6
t	20mm	30mm	30mm	40mm	40mm	50mm

STUDENÁ VODA - PPR

DN	20x2,8	25x3,5	32x4,5	40x5,5	50X6,9	63X8,6
t	13mm	13mm	13mm	13mm	13mm	19mm

DLE VYHLÁŠKY 193/2007

MIN. TLOUŠŤKA IZOLACE Z POLYETYLENU - VEDENÉ VE STĚNĚ

TEPLÁ VODA - MĚĎ

DN	18x1,0	22x1,0	28x1,5	35x1,5	-	-
t	15mm	15mm	20mm	20mm	-	-

STUDENÁ VODA - MĚĎ

DN	18x1,0	22x1,0	28x1,5	35x1,5	-	-
t	13mm	13mm	20mm	20mm	-	-

TEPLÁ VODA - PPR

DN	20x2,8	25x3,5	32x4,5	40x5,5	50X6,9	63X8,6
t	13mm	13mm	15mm	20mm	20mm	25mm

STUDENÁ VODA - PPR

DN	20x2,8	25x3,5	32x4,5	40x5,5	50X6,9	63X8,6
t	13mm	13mm	13mm	13mm	15mm	15mm

DLE VYHLÁŠKY 193/2007

TVAROVKY

OZN	ÚČEL MÍSTNOSTI
VH-110	VENTILAČNÍ HLAVICE d110
Čí10	ČISTÍCÍ KUS d110
110/110-87°	KANALIZAČNÍ ODBOČKA JEDNODUCHÁ - 87°
110/110-87°	KANALIZAČNÍ ODBOČKA ZDVOJENÁ - 87°
110/50 - 67,5°	KANALIZAČNÍ ODBOČKA ZDVOJENÁ - 67,5°
110/75	REDUKCE
125-45°	OBLOUK - 45°

± 0.000 = 440.76

D1.01 JIP
D1.01.4e Zdravotně technické instalace

NA P. PARCELE 4, K.Ú. PŘÍBRAM, OBEC MĚSTSKÁ PAMÁTKOVÁ ZÓNA PŘÍBRAM, OKRES PŘÍBRAM, KRAJ STŘEDOČESKÝ

ZPRACOVATEL: ING. ČKAIT Brno spol. s r.o., Mlýnská 702/1, 614 00 Brno		
VEDOUCÍ PROJEKTANT: ING. JIŘÍ REYNOUT	VYPRACOVAL: ING. PAVLA HORÁKOVÁ	KONTROLOVAL: ING. ONDŘEJ MAYER
GENERÁLNÍ PROJEKTANT: PENTA PROJEKT s.r.o., Wilsonovo 12, 586 01 Jihlava		
VEDOUCÍ PROJEKTANT: ING.ARCH. JAROMÍR HOMOLKA, CSc.	HLAVNÍ INŽENÝR PROJEKTU: ING. ALEŠ PROKEŠ	
INVESTOR: Pardubický kraj, Komenského nám.125, 532 11 Pardubice		
NÁZEV AKCE: **NPK o.s. SVITAVSKÁ NEMOCNICE, SLOUČENÍ JIP**		
VÝKRES: **NOVÝ STAV PŮDORYS 1.NP**		

ČKAIT PAM

ERES Havlíčkova 24/1, 614 00, Brno tel.: +420 541 210 400, fax: +420 541 210 401

FORMÁT:	A4
DATUM:	5. 7. 2021
STUPEŇ:	DPS
ZAK. ČÍSLO:	A 031-21-P
MĚŘÍTKO:	1 : 50
	D1.01.4e-10