


KATASTRÁLNÍ SITUACE

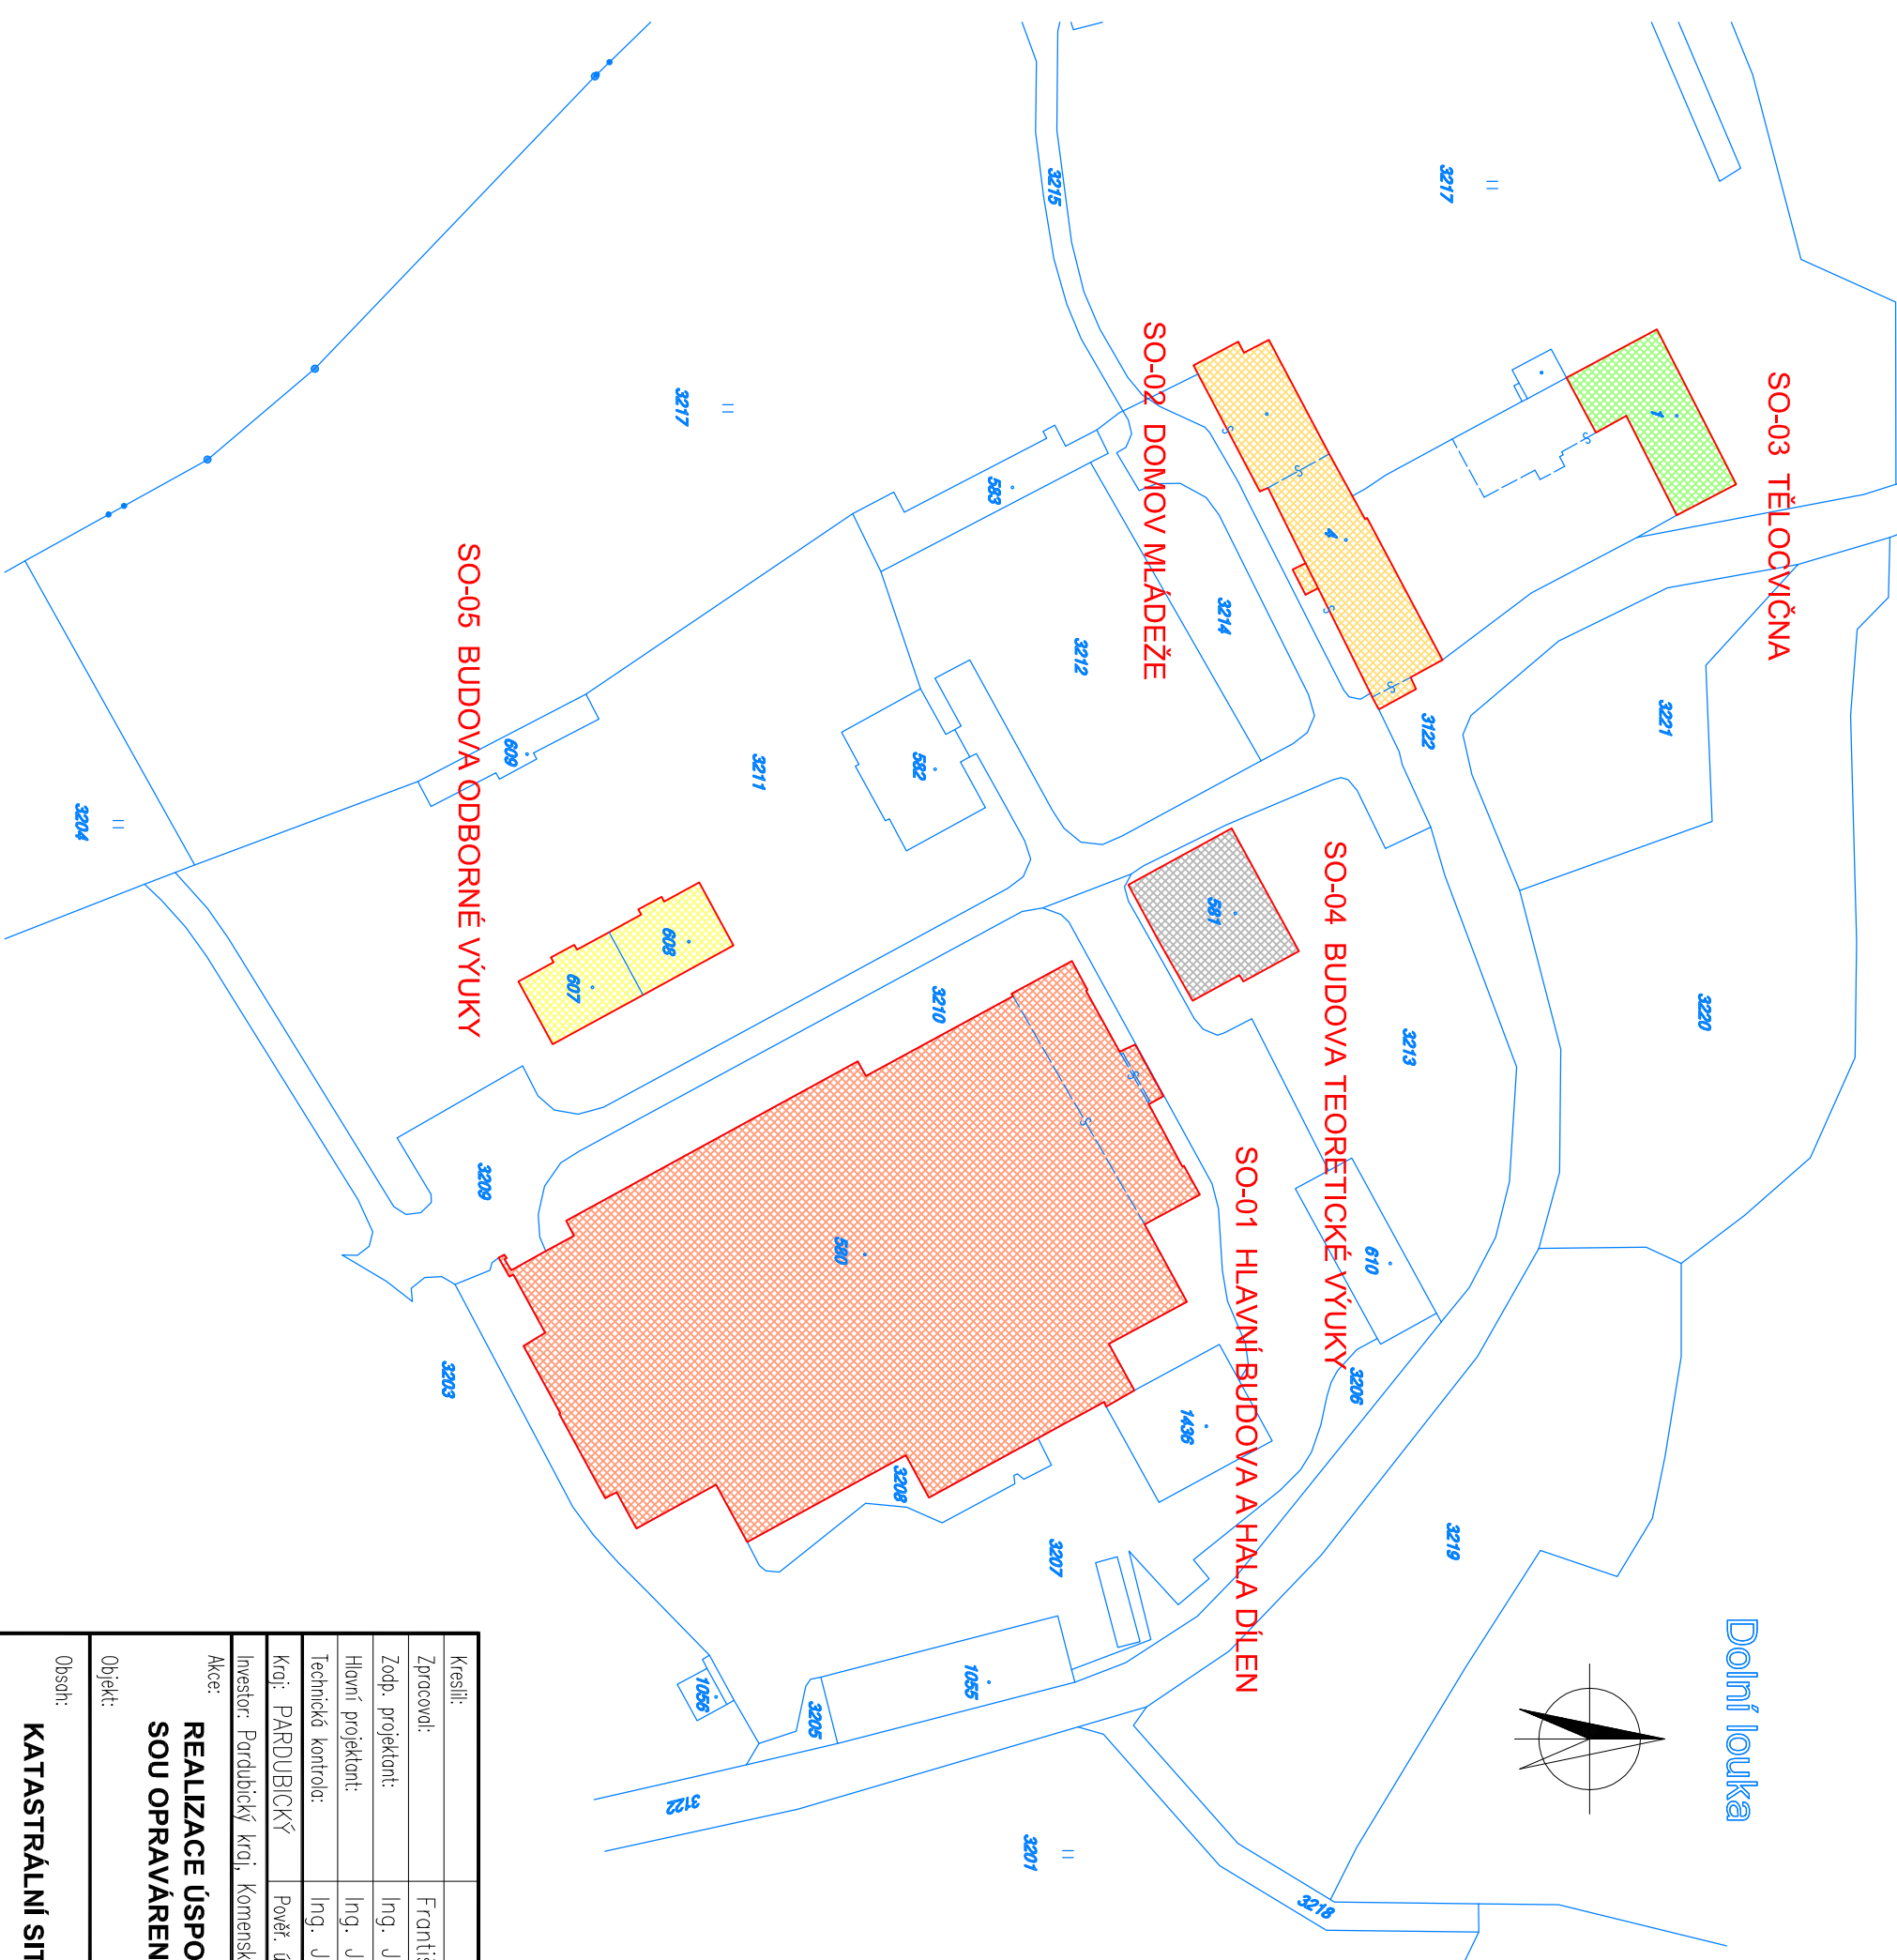

LEGENDA:

SO-01 HLAVNÍ BUDOVA A HALA DÍLEN

- objekt č.p. 427
- parcelní číslo: st. 580 dle KN, k.ú. Králíky (672556)
- druh pozemku – zastavěná plocha a nádvoří
- vlastník: Pardubický kraj, Komenského náměstí 125 Pardubice–Staré Město, 53002 Pardubice
- uživatel: SOU opravárenské, Předměstí 427, 561 69 Králíky

SO-02 DOMOV MLÁDEŽE

- objekt č.p. 429
- parcelní číslo: st. 4 dle KN, k.ú. Králíky (672556)
- druh pozemku – zastavěná plocha a nádvoří
- vlastník: Pardubický kraj, Komenského náměstí 125 Pardubice–Staré Město, 53002 Pardubice
- uživatel: SOU opravárenské, Předměstí 427, 561 69 Králíky

SO-03 TĚLOCVIČNA

- objekt č.p. 205
- parcelní číslo: st. 1 dle KN, k.ú. Králíky (672556)
- druh pozemku – zastavěná plocha a nádvoří
- vlastník: Pardubický kraj, Komenského náměstí 125 Pardubice–Staré Město, 53002 Pardubice
- uživatel: SOU opravárenské, Předměstí 427, 561 69 Králíky

SO-04 BUDOVA TEORETICKÉ VÝUKY

- objekt č.p. 432
- parcelní číslo: st. 581 dle KN, k.ú. Králíky (672556)
- druh pozemku – zastavěná plocha a nádvoří
- vlastník: Pardubický kraj, Komenského náměstí 125 Pardubice–Staré Město, 53002 Pardubice
- uživatel: SOU opravárenské, Předměstí 427, 561 69 Králíky

SO-05 BUDOVA ODBORNÉ VÝUKY

- objekt č.p. 430
- parcelní číslo: st. 608 dle KN, k.ú. Králíky (672556)
- druh pozemku – zastavěná plocha a nádvoří
- objekt č.p. 431
- parcelní číslo: st. 607 dle KN, k.ú. Králíky (672556)
- druh pozemku – zastavěná plocha a nádvoří
- vlastník: Pardubický kraj, Komenského náměstí 125 Pardubice–Staré Město, 53002 Pardubice
- uživatel: SOU opravárenské, Předměstí 427, 561 69 Králíky

Kreslí:		<div><div>OPPTIMA</div><div>spol. s r.o.</div><div>PROJEKČNÍ, INŽENÝRSKÁ A STAVEBNÍ ČINNOST</div><div>Žitkovo 738, 566 01 Vyšeká Mlýn, tel.: 465 420 911, fax: 465 423 935</div><div>www.opptima-vym.cz</div></div>	
Zpracoval:	František SKÁLA		
Zodp. projektant:	Ing. Jan SHEJBAL		
Hlavní projektant:	Ing. Jan SHEJBAL		
Technická kontrola:	Ing. Jan SHEJBAL		
Kraj:	PARDUBICKÝ	Povět. úřad:	KRÁLÍKY
Investor: Pardubický kraj, Komenského náměstí 125, 530 02 Pardubice		Obec:	KRÁLÍKY
Akce:		Stupeň:	DPS
REALIZACE ÚSPOR ENERGIE SOU OPRAVÁRENSKÉ, KRÁLÍKY		Zak. č.:	3750–14–4
		Arch. č.:	3177
		Datum:	09/2014
		Formát:	2xA4
Objekt:			
Obsah:	Měř.: 1:1000 Číslo příl. výkresu: C.3		
KATASTRÁLNÍ SITUACE		Kódy:	