



POHLED A

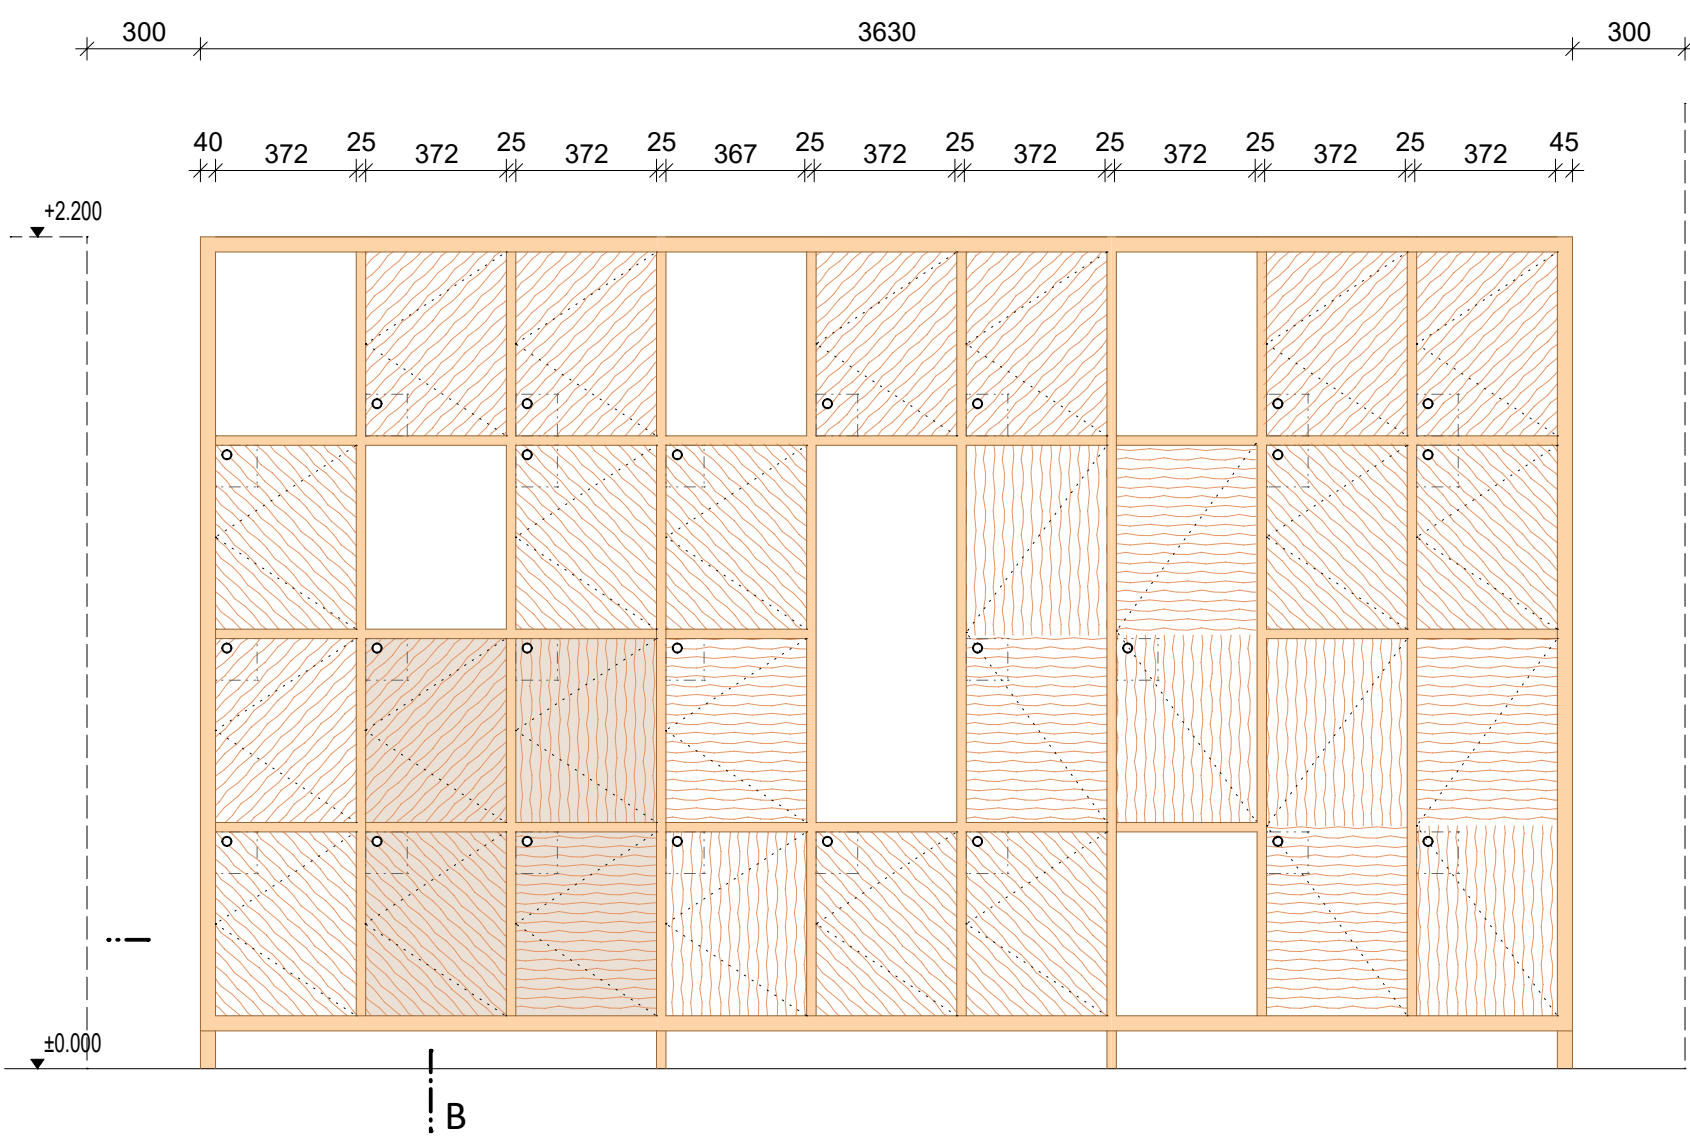

ŘEZ B

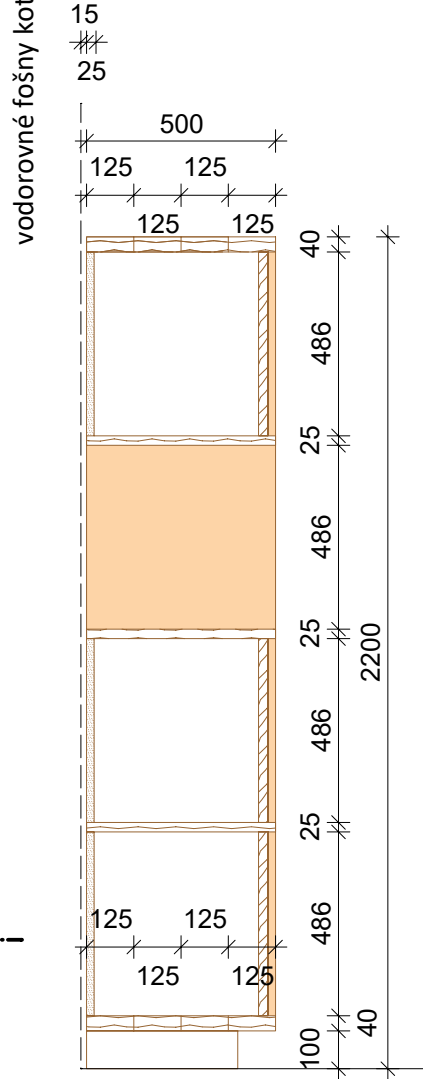

MATERIÁL

konstrukce skříněk

horizontální prvky a boky - masiv dub hoblovaný,

desky z jednoho kusu,

lepeno z fošen š. 125 mm, tl. 40 mm

svislé prvky - masiv dub hoblovaný,

desky z jednoho kusu, tl. 25 mm

čela uzavíratelných dvířek - masiv dub,

desky z jednoho kusu, tl. 25 mm

záda uzavřených částí - laťovka dýhovaná dubem

SPOJE A KOTVENÍ

spoj 40 mm fošen viz detail

koteveno ke stěně

POVRCHOVÁ ÚPRAVA

3x tvrdý voskový olej

přírodní high solid

hrany ostré,

jan stržené brusným papírem

25 ks skříněk

je uzamykatelných

na mincovní zámek,

nábytkové panty

Projekt je podkladem pro výrobní dokumentaci dodavatele stavby, která bude před realizací předkládána autorskému doзору k protokolárnímu odsouhlasení. Všechny tvary, materiály i povrchové úpravy budou před realizací dodavatelem vzorkovány k protokolárnímu odsouhlasení autorským dozorem. Budou doměřeny skutečné rozměry na stavbě. Teprve poté je možné zahájit realizaci.

SK06

Dokumentace interiéru a expozic Východočeské galerie v Pardubicích
v objektu Winternitzových mlýnů

IV.2022

Atypická skříňková sestava

M 1:20

stupeň: část B - Realizační dokumentace interiéru a expozic

investor: Pardubický kraj

zodpovědný projektant: Ing. arch. Petr Všečka, autorizovaný architekt

vypracovali: Ing. P. Všečka, Ing. arch. T. Novotná