



| Č. | Název místnosti | Plocha (...) |
|-----|--------------------------------|--------------|
| 001 | Chodba a schodiště | 29,39 |
| 002 | Technická místnost | 11,22 |
| 003 | Chodba | 17,68 |
| 004 | Strojovna budoucího výtahu | 11,30 |
| 005 | Chodba | 14,28 |
| 006 | Zámečnická dílna | 40,48 |
| 007 | Předsíň | 2,07 |
| 008 | Wc | 1,59 |
| 009 | Sprcha | 2,14 |
| 010 | Úklid | 1,63 |
| 011 | Příruční dílna | 26,27 |
| 012 | Denní místnost | 12,37 |
| 013 | Chodba | 6,79 |
| 014 | Šatna | 9,70 |
| 015 | Chodba | 8,29 |
| 016 | Kancelář | 12,81 |
| 017 | Kancelář | 9,27 |
| 018 | Elektrodílna | 23,03 |
| 019 | Elektrodílna | 44,50 |
| 020 | Sklad | 6,62 |
| 021 | Sklad nářadí a náhradních dílů | 26,29 |
| 022 | Vodní hospodářství | 30,87 |
| | | 348,58 m² |

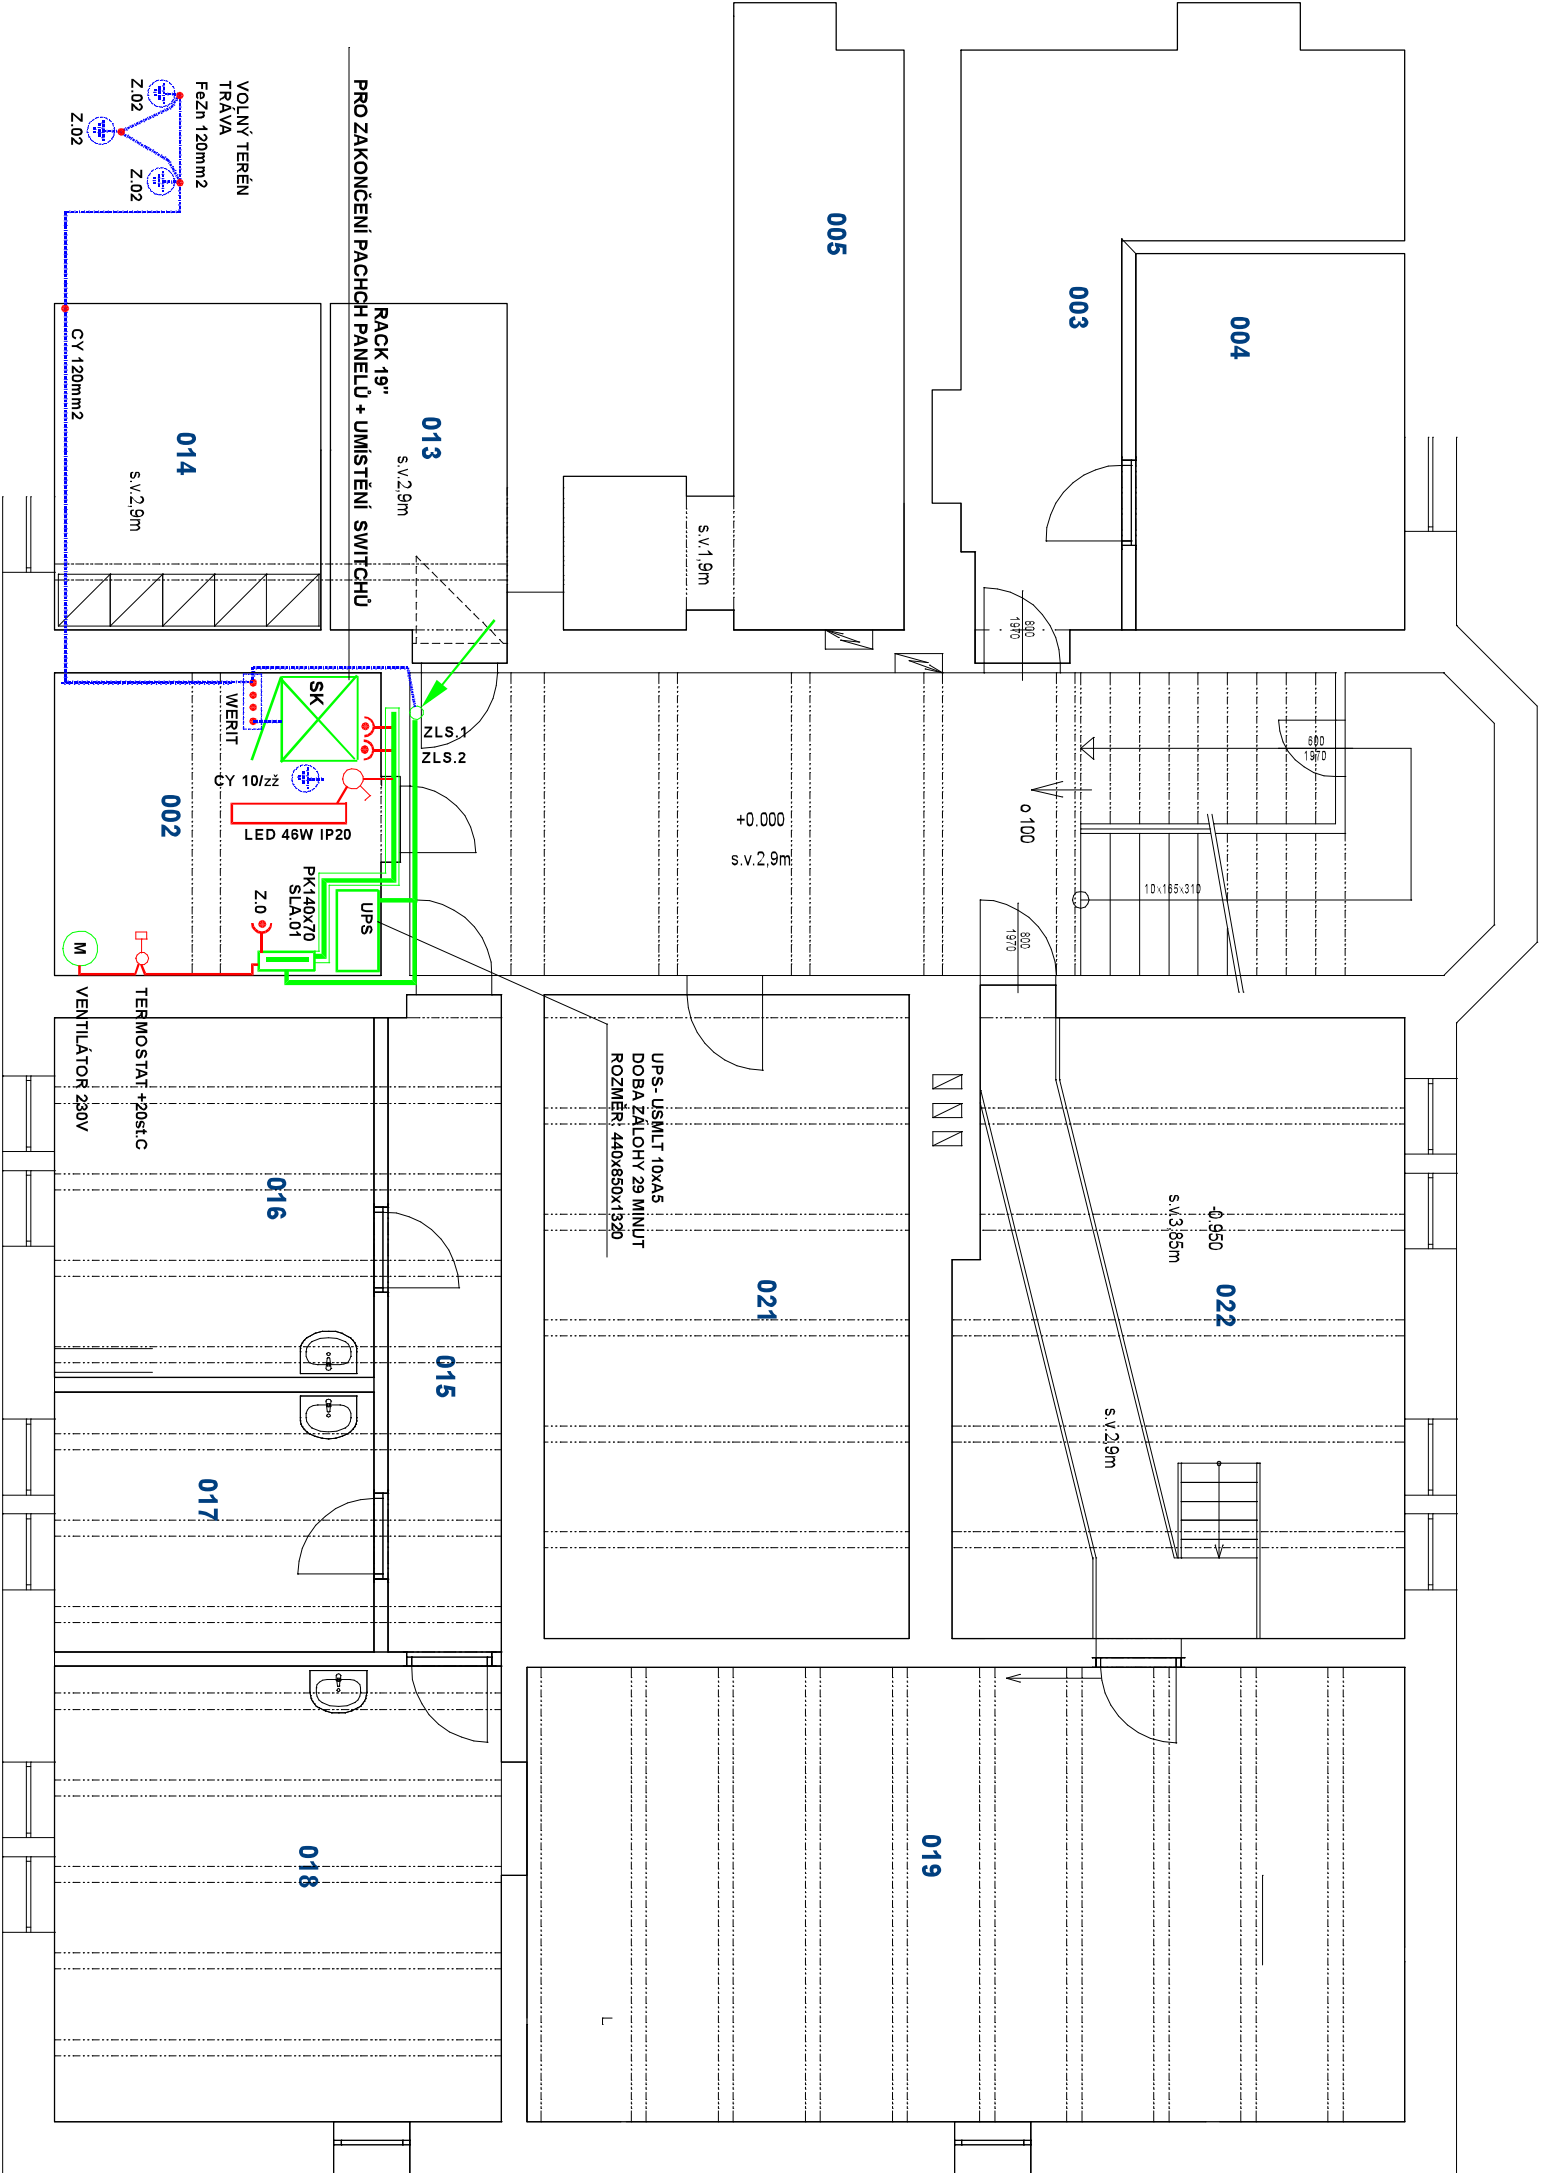

| | | | | | | | |
|---|--|---|--|------------------|--|--------------------|--|
|  | | | | VEDOUcí ZAKÁZKY | | Ing. Pavla Vačková | |
| KIP spol. s r.o. LITOMYŠL INŽENÝRSKÁ A PROJEKTOVÁ ČINNOST TOULOVCOVO NAM. 156, 570 01 LITOMYŠL | | | | ZODP. PROJEKTANT | | Jaroslav Pištora | |
| VYPRACOVAL | | JAROSLAV PIŠTORA | | MÍSTO STAVBY | | MORAVSKÁ TŘEBOVÁ | |
| STUPEŇ | | Dokumentace pro výběr zhotovitele a provádění stavby | | | | | |
| INVESTOR | | Nemocnice následné péče Moravská Třebová, Svatavská 480/25, 571 01 Moravská Třebová | | | | | |
| STAVBA | | Rekonstrukce budovy ředitelství OKB pro Nemocnici následné péče Moravská Třebová v objektu Svatavská 325/36, Moravská Třebová | | | | | |
| VÝKRES | | PŮDORYS 1.PP-MOTOROVÁ INSTALACE | | MĚŘÍTKO | | PROFESE | |
| | | | | | | ELEKTROINSTALACE | |
| | | | | | | Č.VÝKR. | |
| | | | | | | D.1.4.3.4 | |