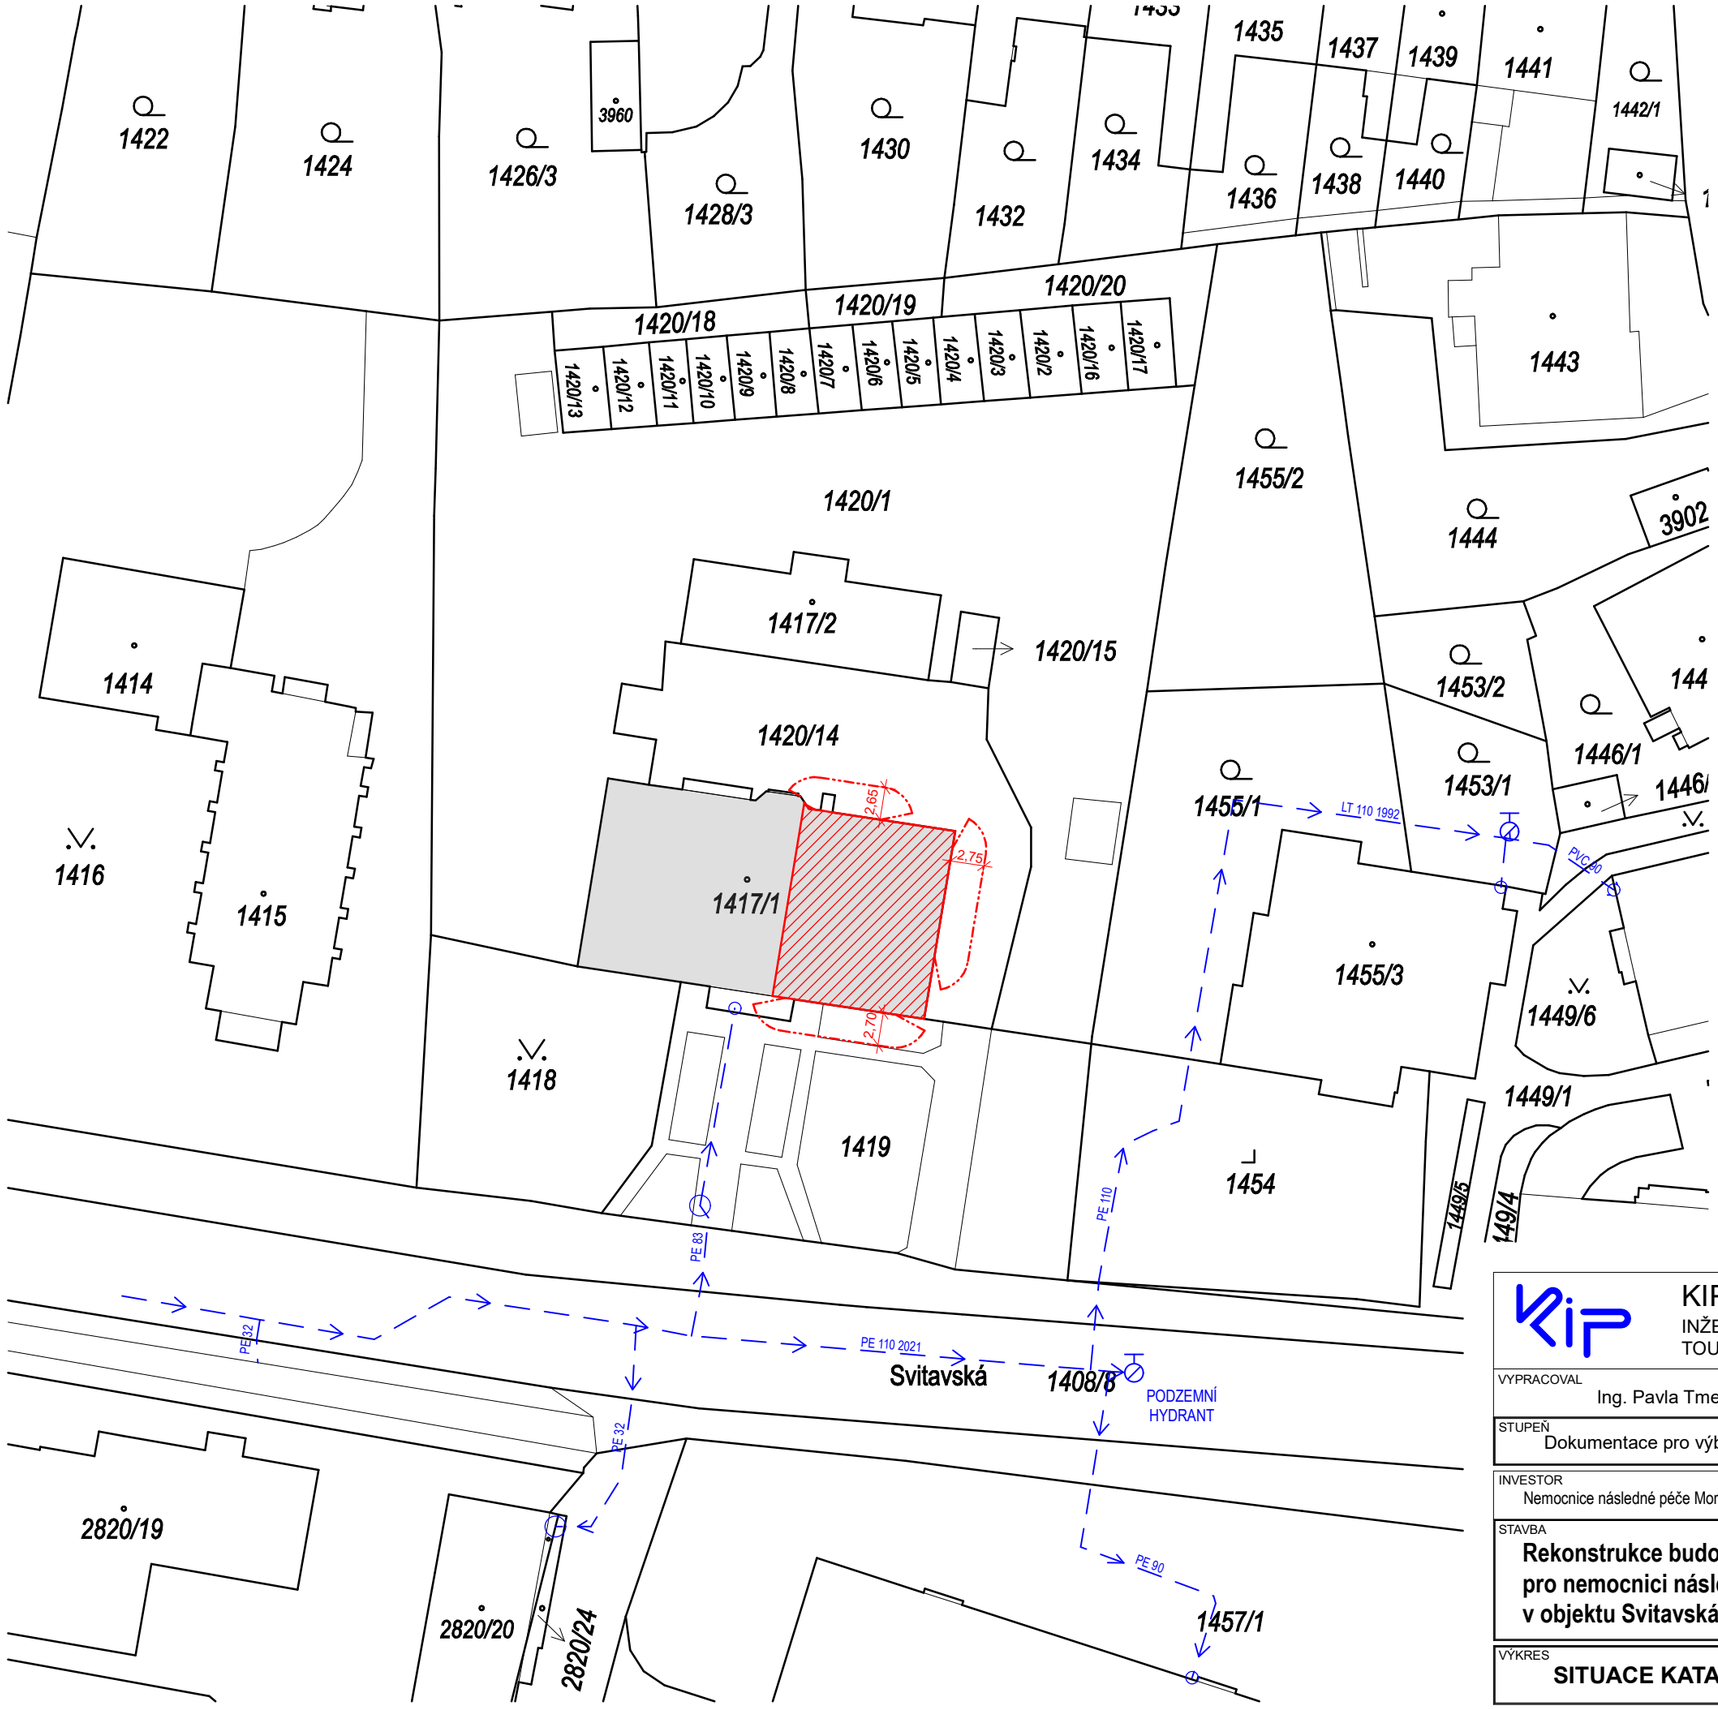

LEGENDA:

- ZÁJMOVÝ OBJEKT NA PARC.Č. 1417/1, K.Ú. MORAVSKÁ TŘEBOVÁ [698806]
- ZÁJMOVÝ OBJEKT NA PARC.Č. 1417/1, K.Ú. MORAVSKÁ TŘEBOVÁ [698806] - ŘEŠENÁ ČÁST OBJEKTU
- STÁVAJÍCÍ VEŘEJNÉ PODZEMNÍ VEDENÍ VODOVODU
- PODZEMNÍ POŽÁRNÍ HYDRANT
- POŽÁRNĚ NEBEZPEČNÝ PROSTOR

KIP spol. s r.o. LITOMYŠL
INŽENÝRSKÁ A PROJEKTOVÁ ČINNOST
TOULOVCOVO NAM. 156, 570 01 LITOMYŠL

VEDOUCÍ ZAKÁZKY: Ing. Pavla Vacková
ZODP. PROJEKTANT: Ing. Pavla Tmejová
VYPRACOVAL: Ing. Pavla Tmejová
MÍSTO STAVBY: Moravská Třebová, Svitavská 325/36
DATUM: 07/2022
STUPEŇ: Dokumentace pro výběr zhotovitele a provádění stavby
ZAK. Č.: 3366 - 41/I
INVESTOR: Nemocnice následné péče Moravská Třebová, Svitavská 480/25, 571 01 Moravská Třebová
Č.PARÉ:
STAVBA: **Rekonstrukce budovy ředitelství - OKB pro nemocnici následné péče Moravská Třebová v objektu Svitavská 325/36, Moravská Třebová**
VÝKRES: **SITUACE KATASTRÁLNÍ**
MĚŘÍTKO:
PROFESE: STAVEBNÍ
Č.VÝKR.: **C.2**