




ŘEZ SVISLÝ

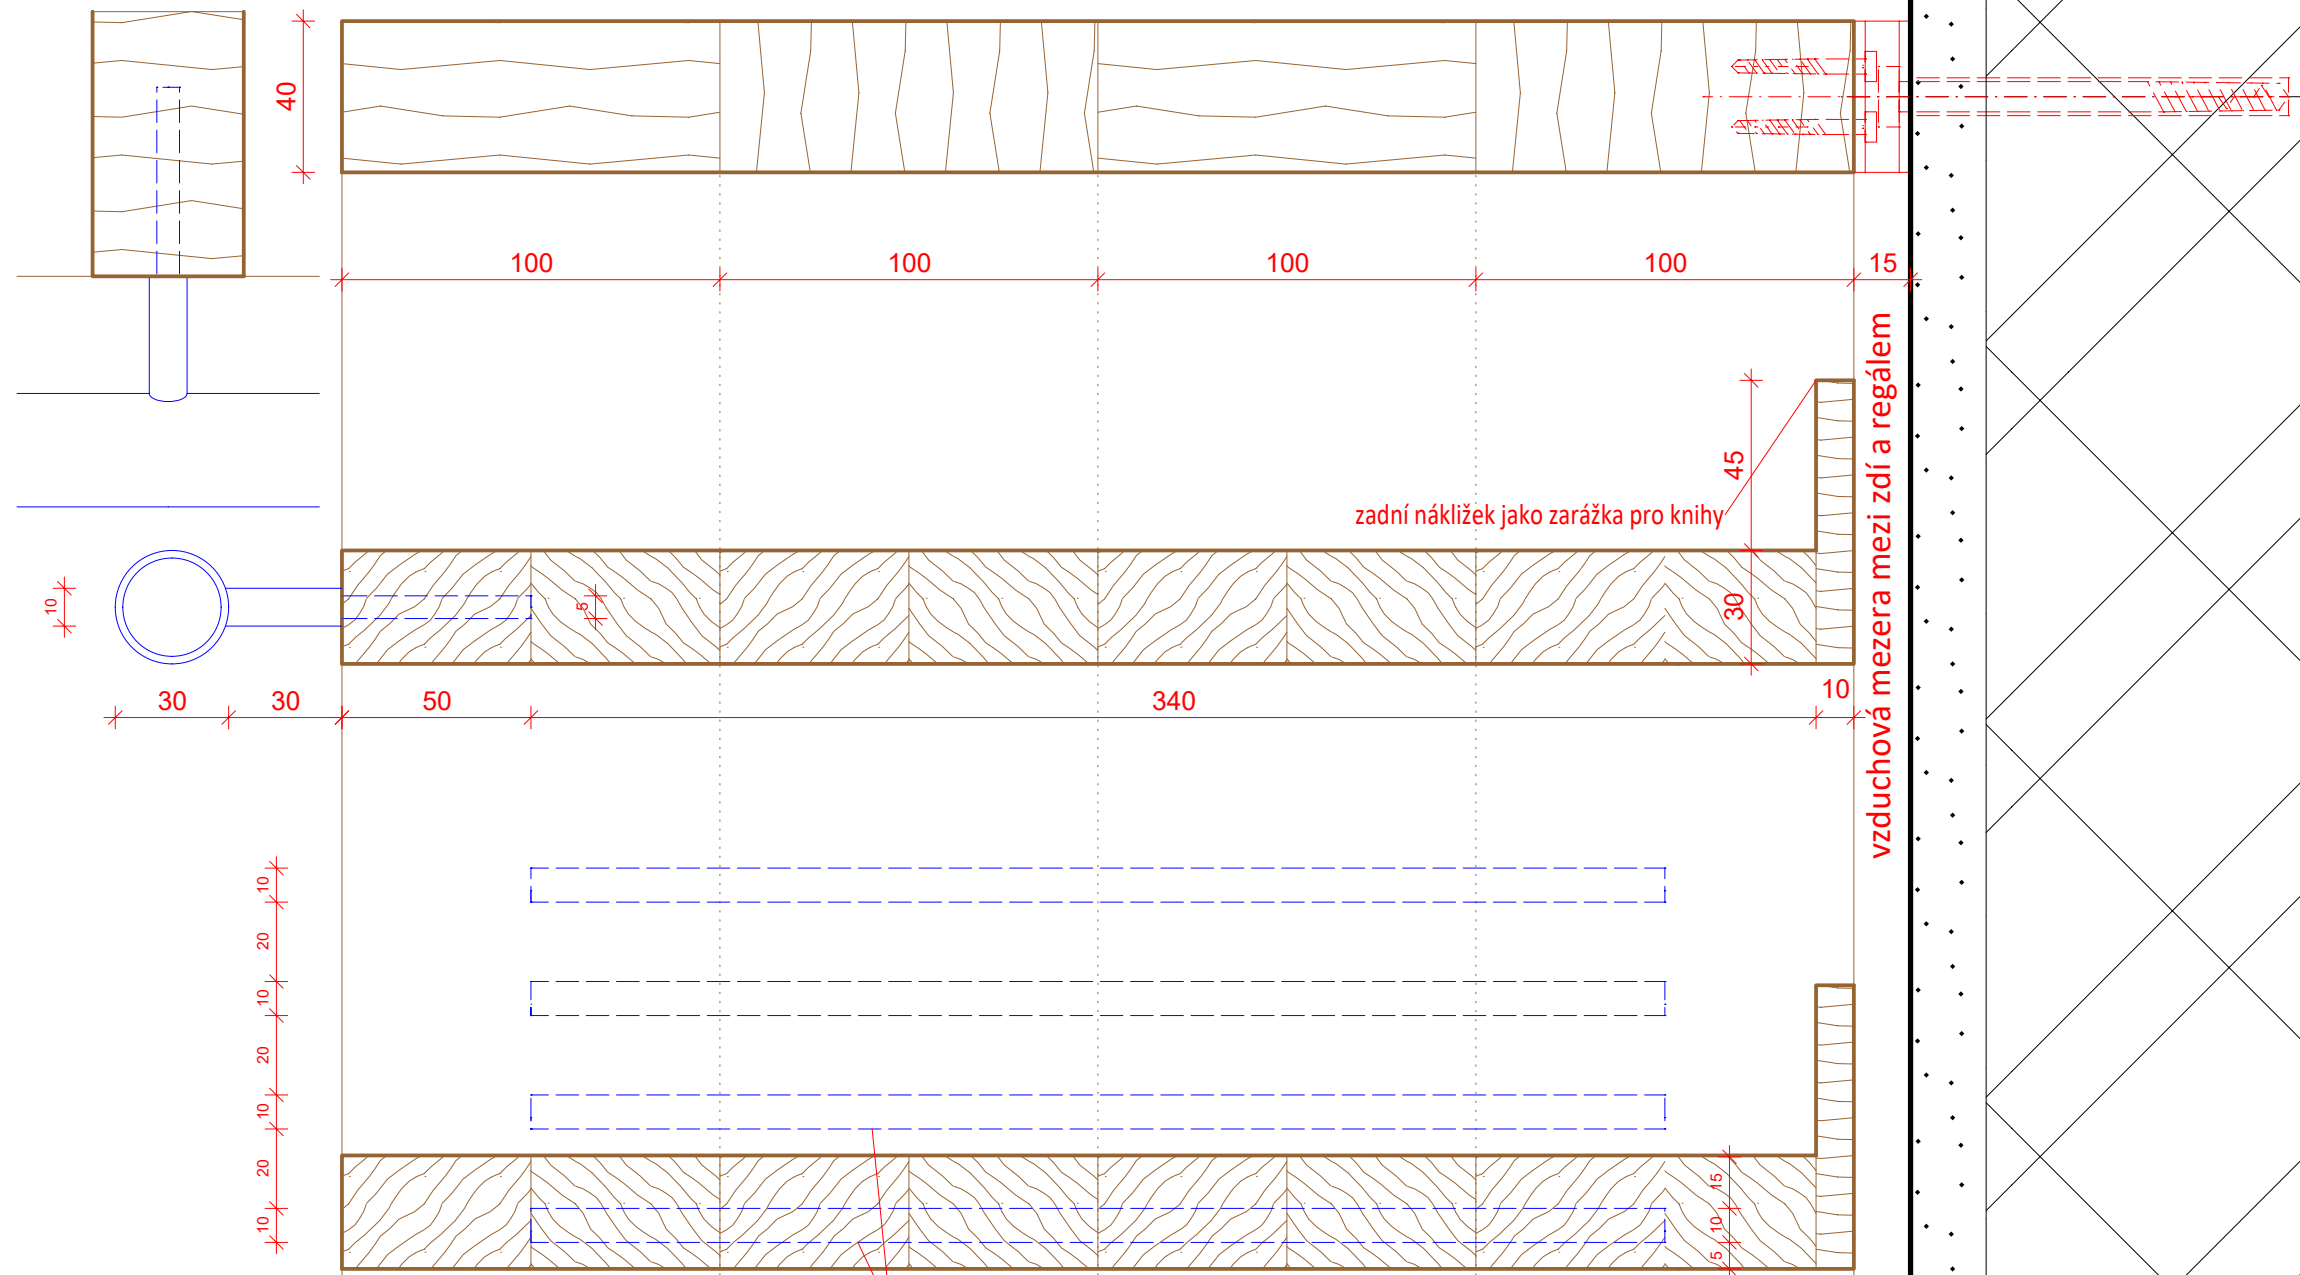

ŘEZ VODEROVNÝ

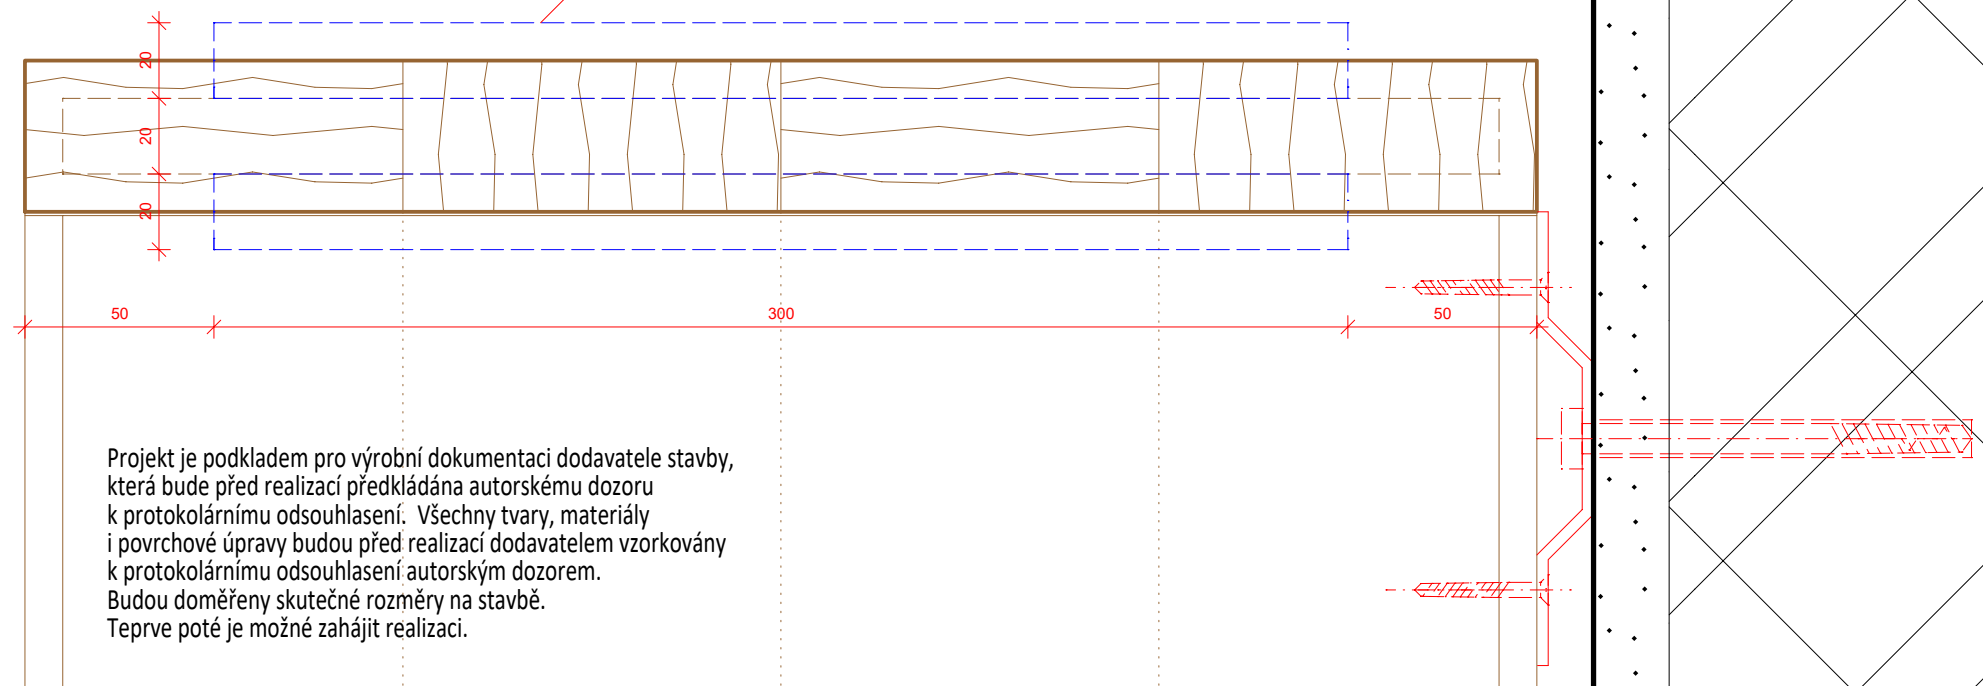


Projekt je podkladem pro výrobní dokumentaci dodavatele stavby, která bude před realizací předkládána autorskému doзору k protokolárnímu odsouhlasení. Všechny tvary, materiály i povrchové úpravy budou před realizací dodavatelem vzorkovány k protokolárnímu odsouhlasení autorským dozorem. Budou doměřeny skutečné rozměry na stavbě. Teprve poté je možné zahájit realizaci.

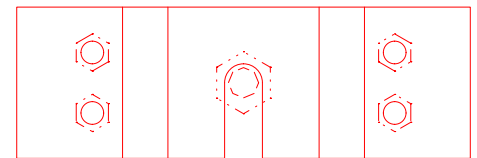

Kotvení regálů ke zdi:
atyp. kotevní plech tl. 3mm nerez
do zdi vrut 8x120 na plastovou hmoždinku
do rámu regálu 4x vrut 6x40

V místě předstěny kotvit přes multipor
až do nosné stěny.

ŘEZ SVISLÝ - typický spoj rámu

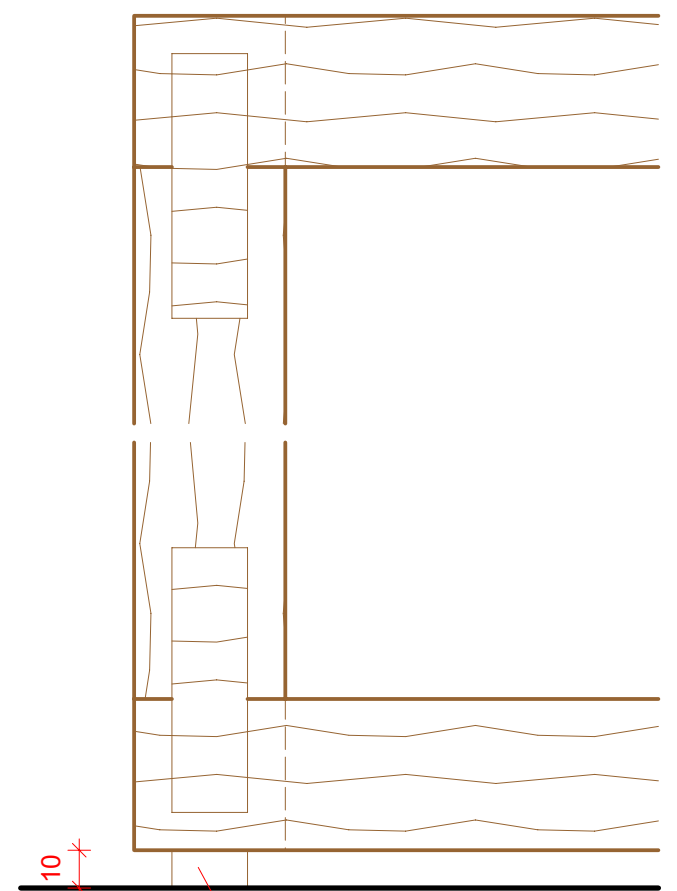

na podlaze kluzáky masiv v. 10mm

TRANSAT
ARCHITEKTI

RE10-RE13a,b det.

Dokumentace interiéru a expozic Východočeské galerie v Pardubicích
v objektu Winternitzových mlýnů **IV.2022**

Atypické regály na uložení knih - detail 1:2

stupeň: část B - Realizační dokumentace interiéru a expozic

investor: Pardubický kraj

zodpovědný projektant: Ing. arch. Petr Všecký, autorizovaný architekt

vypracovali: Ing. arch. K. Menšík, Ing. R. Václavík, Ing. arch. T. Novotná, Ing. arch. M. Šafářová