




POHLED ČELNÍ

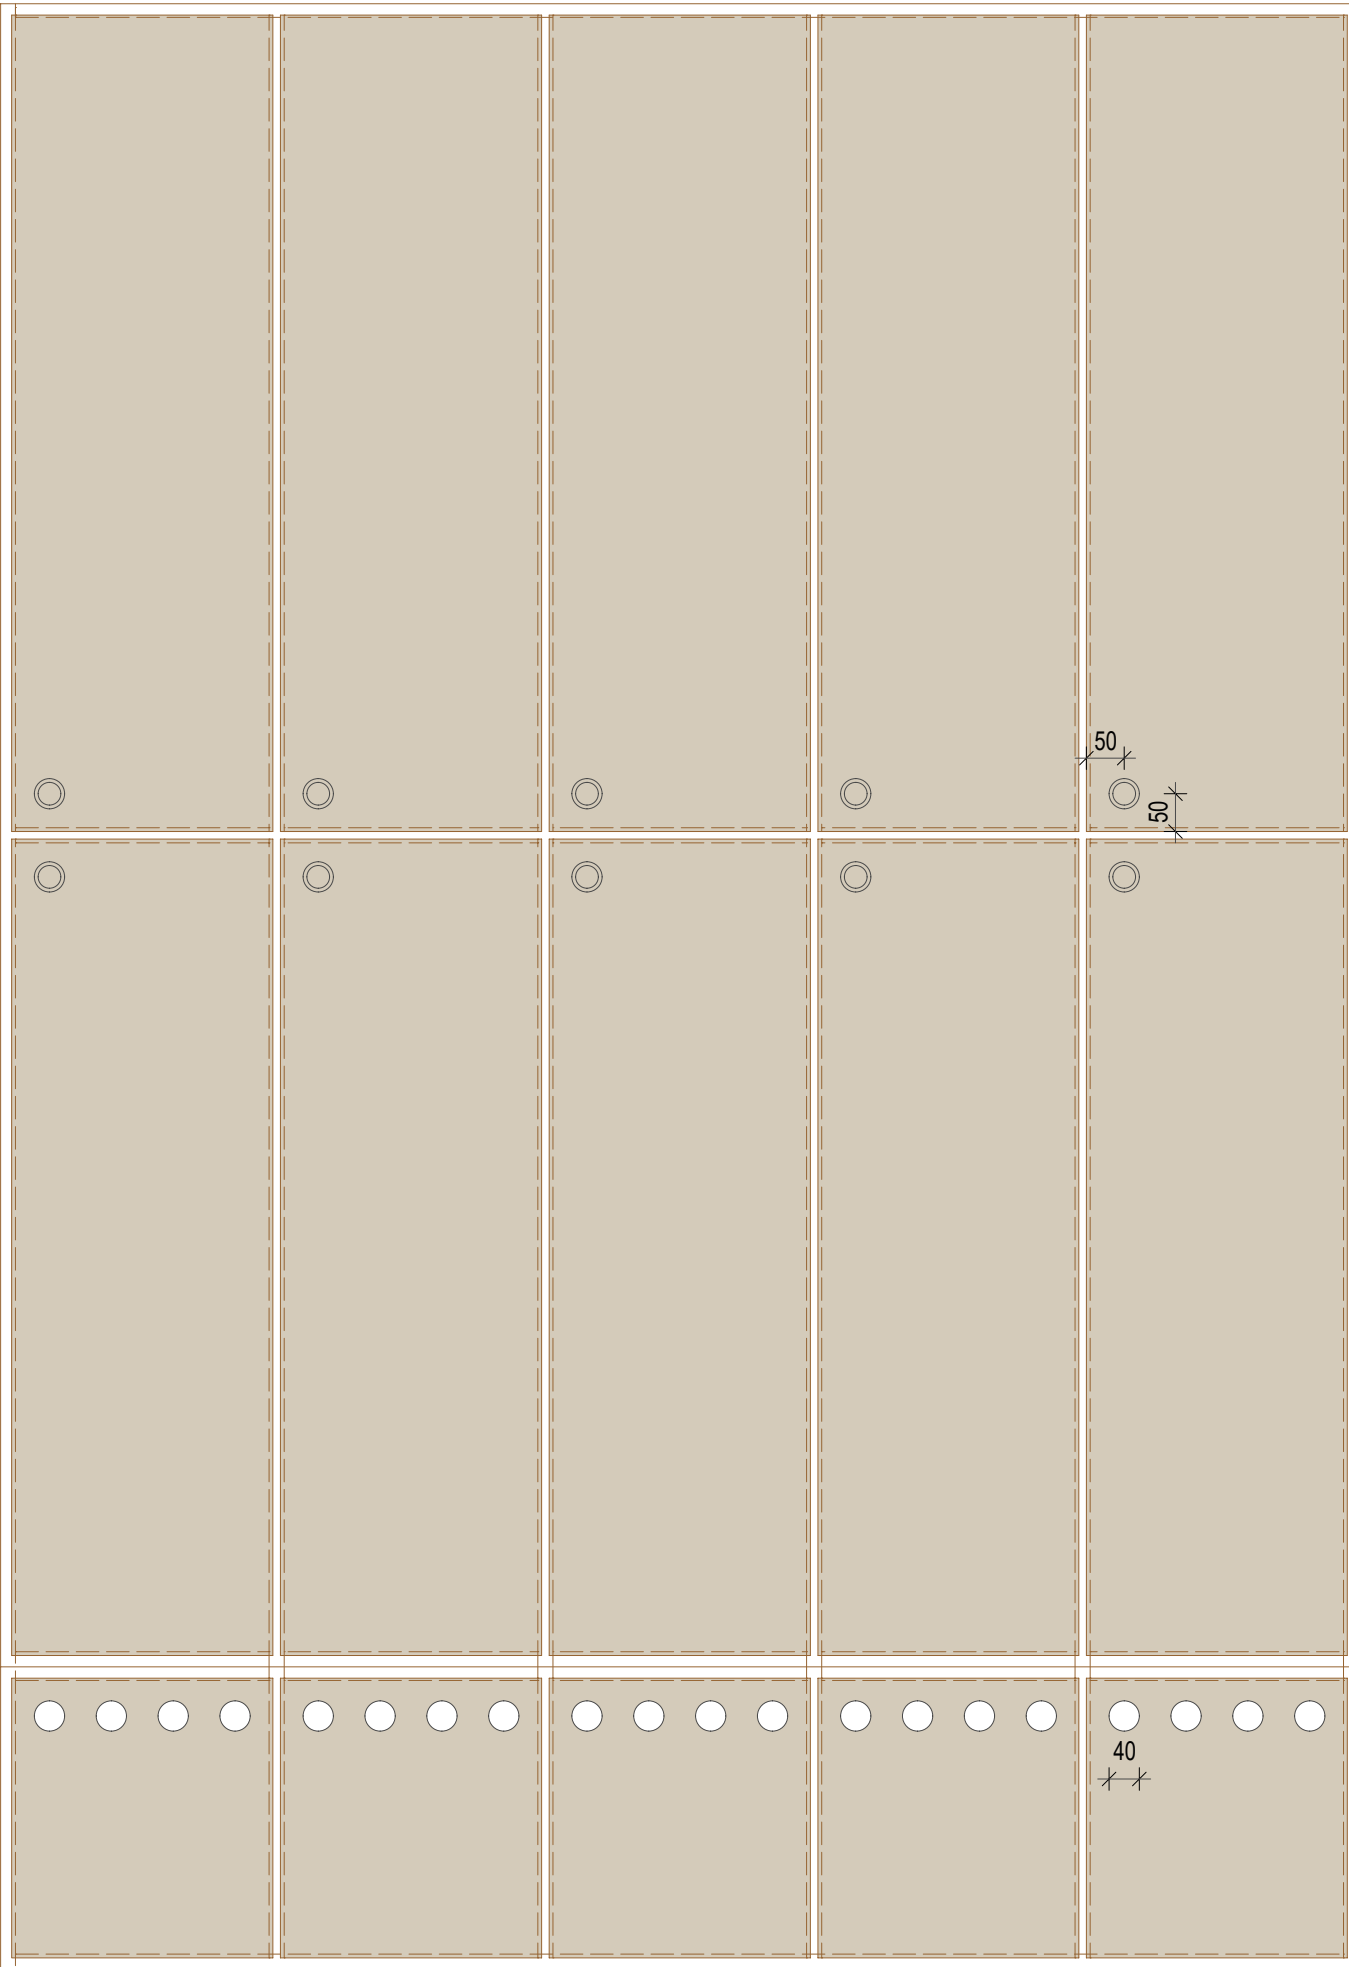

ŘEZ PŘÍČNÝ

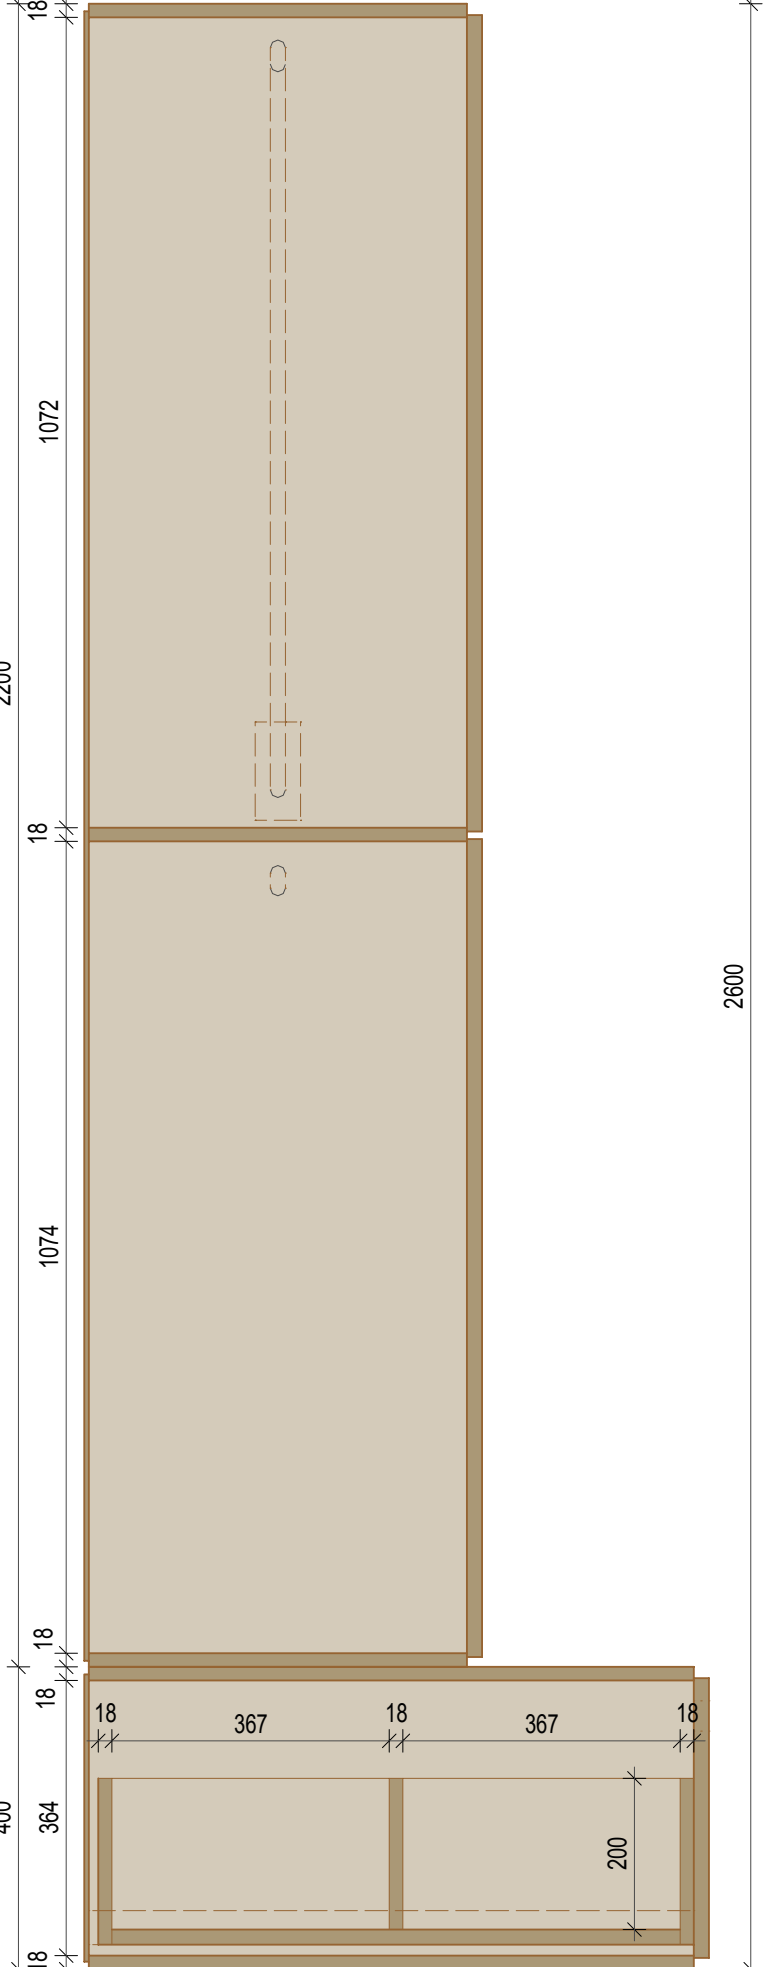


PŮDORYS

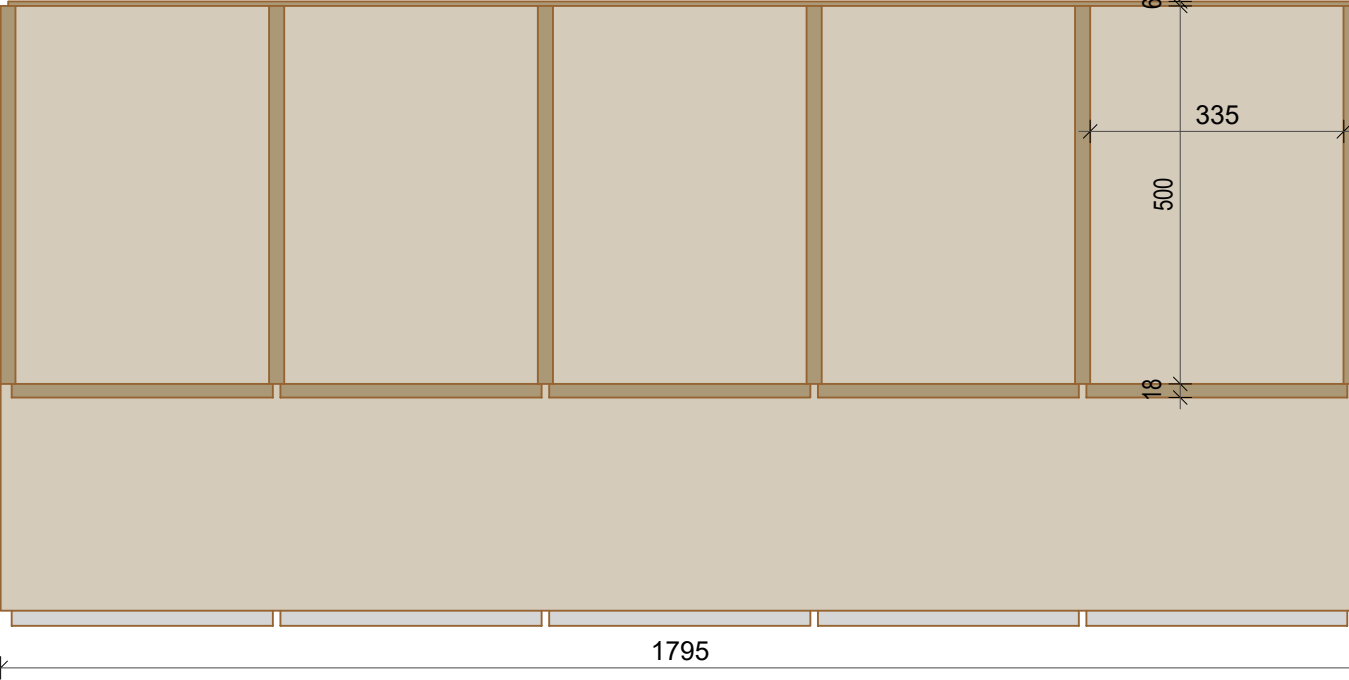

Korpus, dvířka a police dřevotřísková deska oboustranně laminovaná, standardní dřevotřísková deska dle EN 312 určená do suchého prostředí, cel. tl. 18mm, povrch jednobarevný, bílý matný, bez textury. ABS hrana tl. 2 mm do frézované drážky, šatní tyč 15x30mm lakovaná ocel - 5ks, šatní sklopná tyč (15x30mm) lakovaná ocel - 5ks, na dvířkách nábytkový cylindrický zámek, závěsy naložené s tlumením, zásuvka na boty - kuličkové plnovýsuvy, v čele 4 otvory pro větrání i jako úchytky. Záda: HDF deska jednostranně lakovaná akrylátovým lakem tl. 5mm, bílá

Projekt je podkladem pro výrobní dokumentaci dodavatele stavby, která bude před realizací předkládána autorskému doзору k protokolárnímu odsouhlasení. Všechny tvary, materiály i povrchové úpravy budou před realizací dodavatelem vzorkovány k protokolárnímu odsouhlasení autorským doзором. Budou doměřeny skutečné rozměry na stavbě. Teprve poté je možné zahájit realizaci.



SK01

Dokumentace interiéru a expozic Východočeské galerie v Pardubicích v objektu Winternitzových mlýnů

Atypické šatní skříňky

stupeň: část B - Realizační dokumentace interiéru a expozic

investor: Pardubický kraj

zodpovědný projektant: Ing. arch. Petr Všecká, autorizovaný architekt

vypracovali: Ing. arch. K. Menšík, Ing. R. Václavík, Ing. arch. T. Novotná, Ing. arch. M. Šafářová

IV/ 2022

1:10