POHLED ČELNÍ

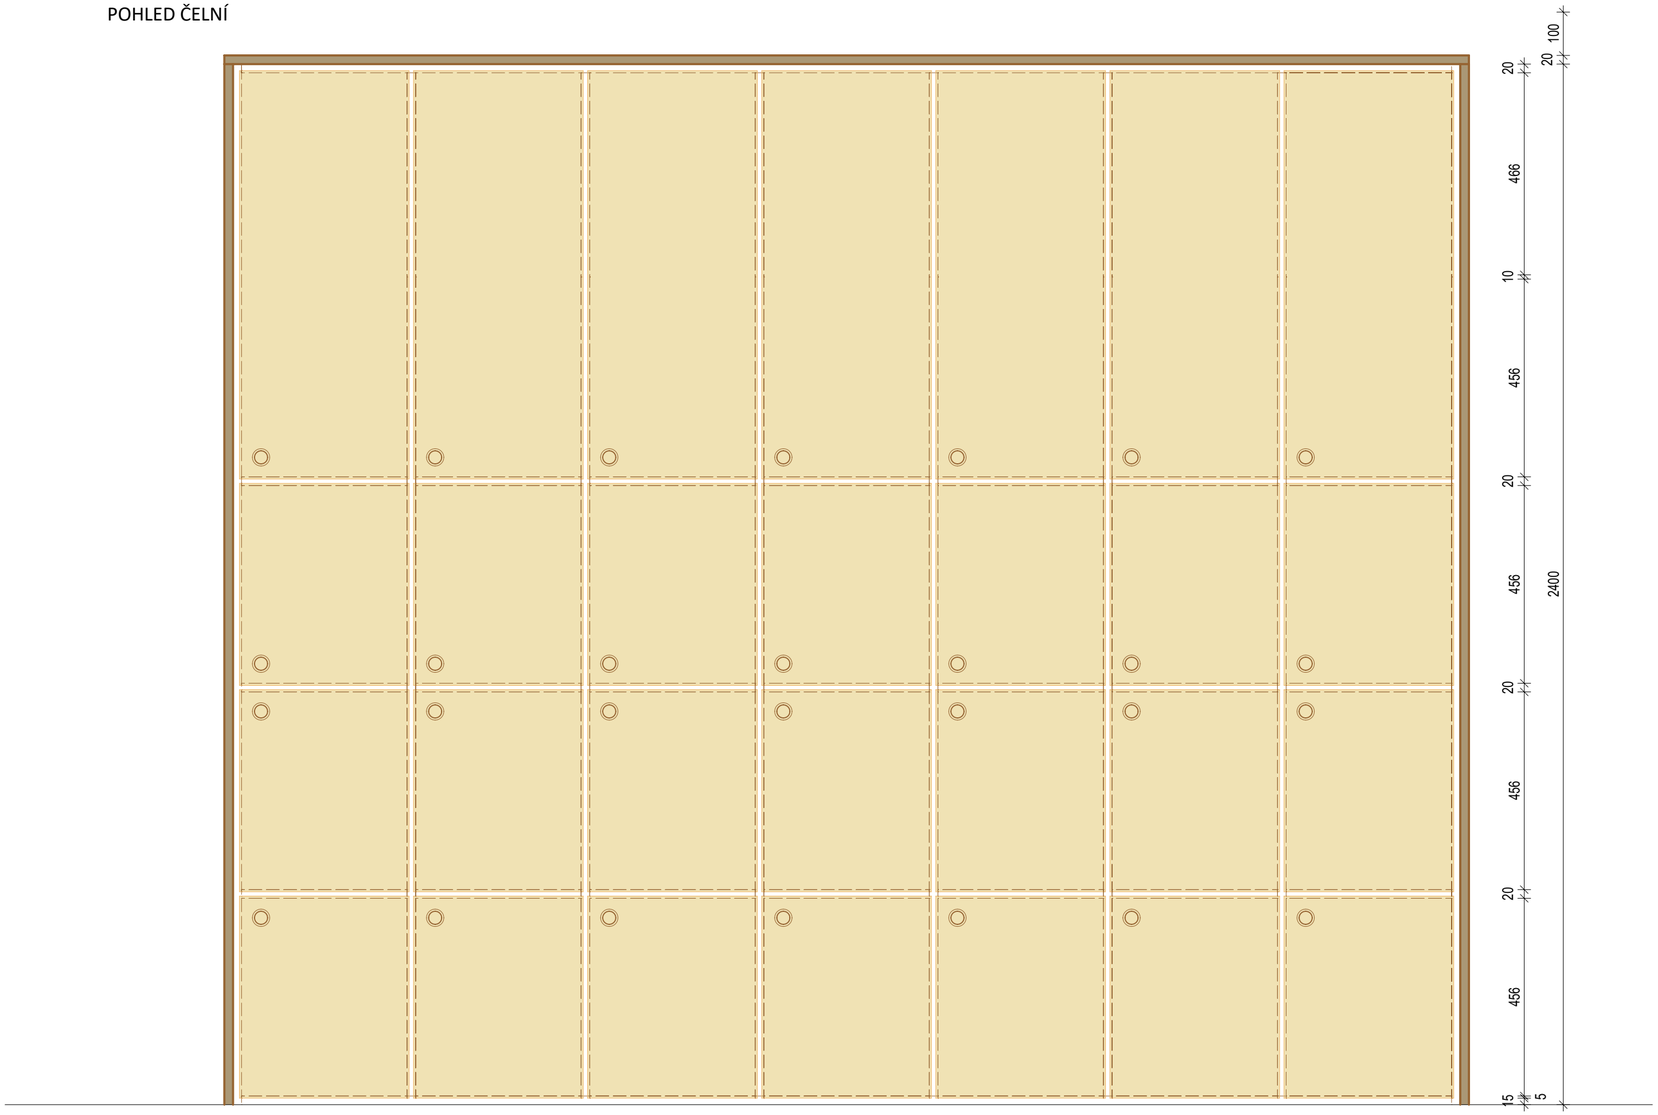

POHLED BOČNÍ

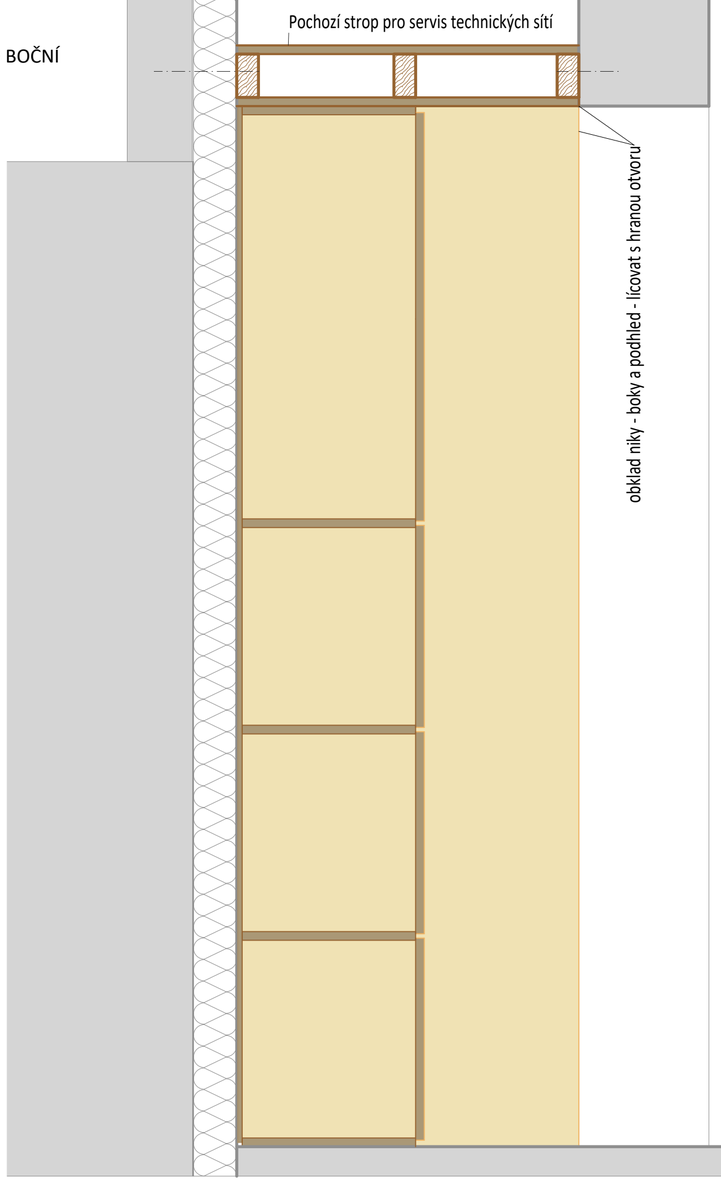

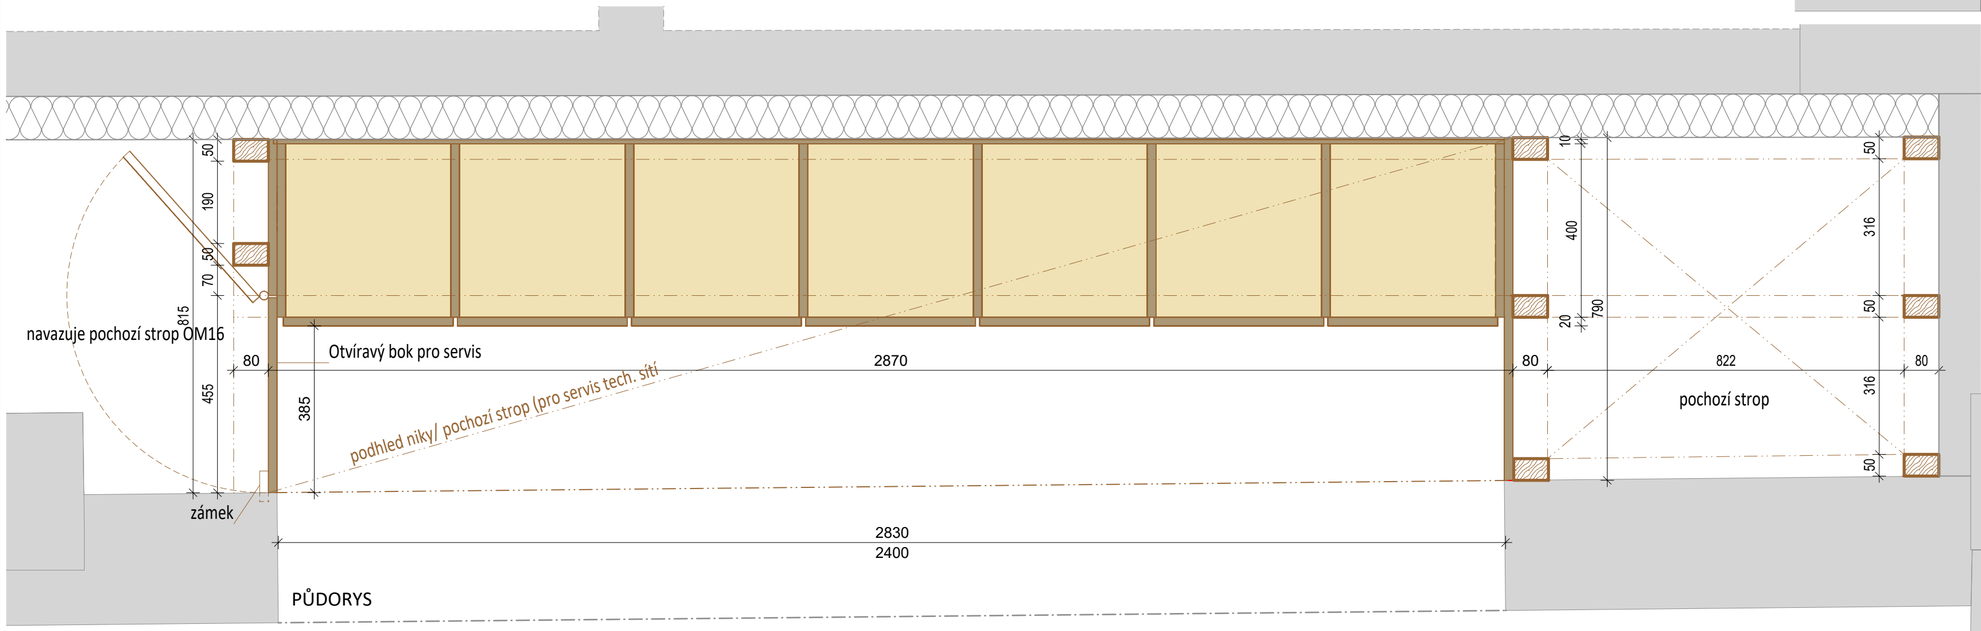

PŮDORYS

Korpus a police: laťovka dýhovaná modřínová 19mm, hrany nákližky masiv 3mm,
Záda: překližka 10mm,
povrch 3x tvrdý voskový olej přírodní hi-solid
nákližky nátěrový systém s vysokou odolností povrchu, odstín bílá lazura.
Dvířka: masiv modřín jádrový, desky z jednoho kusu, tl. 25 mm
nátěrový systém s vysokou odolností povrchu, odstín bílá lazura.
nábytkové závěsy s integrovaným tlumením. Skříňkové zámky mincovní na klíč.

Obklad niky - laťovka dýhovaná modřínová 19mm,
nátěrový systém s vysokou odolností povrchu,
odstín bílá lazura, boky a podhled kotvit ke stěnám a nadpraží,
lícovat se stavebním otvorem.
Strop celé dutiny bude konstruován jako pochozí pro servis technických sítí
- sloupky i vaznice hoblovaný masív,
boky zavětrovány, kotvení horních skříněk a kce stropu bude přes tepelnou
izolaci Multipor, ve kterých je nutné vložit distanční podložky přes celou jejich hloubku,
dveře do dutiny ze stejného materiálu jako obklad niky
pro servis technických sítí se zámkem na univerzální klíč.

Projekt je podkladem pro výrobní dokumentaci dodavatele stavby, která bude před realizací předkládána autorskému dozoru k protokolárnímu odsouhlasení.
Všechny tvary, materiály i povrchové úpravy budou před realizací dodavatelem vzorkovány k protokolárnímu odsouhlasení autorským dozorem. Budou doměřeny skutečné rozměry na stavbě. Teprve poté je možné zahájit realizaci.

TRANSAT ARCHITEKTI

SK09

Dokumentace interiéru a expozic Východočeské galerie v Pardubicích v objektu Winternitzových mlýnů IV/ 2022

Atypické šatní skříňky 1:10

stupeň: část B - Realizační dokumentace interiéru a expozic
investor: Pardubický kraj
zodpovědný projektant: Ing. arch. Petr Všetečka, autorizovaný architekt
vypracovali: Ing.arch. K. Menšík, Ing. R. Václavík, Ing.arch. T. Novotná, Ing.arch. M. Šafářová