



KOUTOVÁ SESTAVA VRAT A BRANEK  
PRO DVA RŮZNÉ UŽIVATELE  
POVRCHOVÁ ÚPRAVA:  
POZINKOVÁNÍ  
NÁTĚR PRO KOR. AGRESIVITU C.3  
TMAVĚ ŠEDÝ, MELIROVANÝ

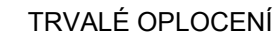


PLOT ODDĚLUJE ÚSEK MUZEA A ŠKOLY  
NA SEVEROVÝCHODNÍ STRANĚ BUDOVY 6

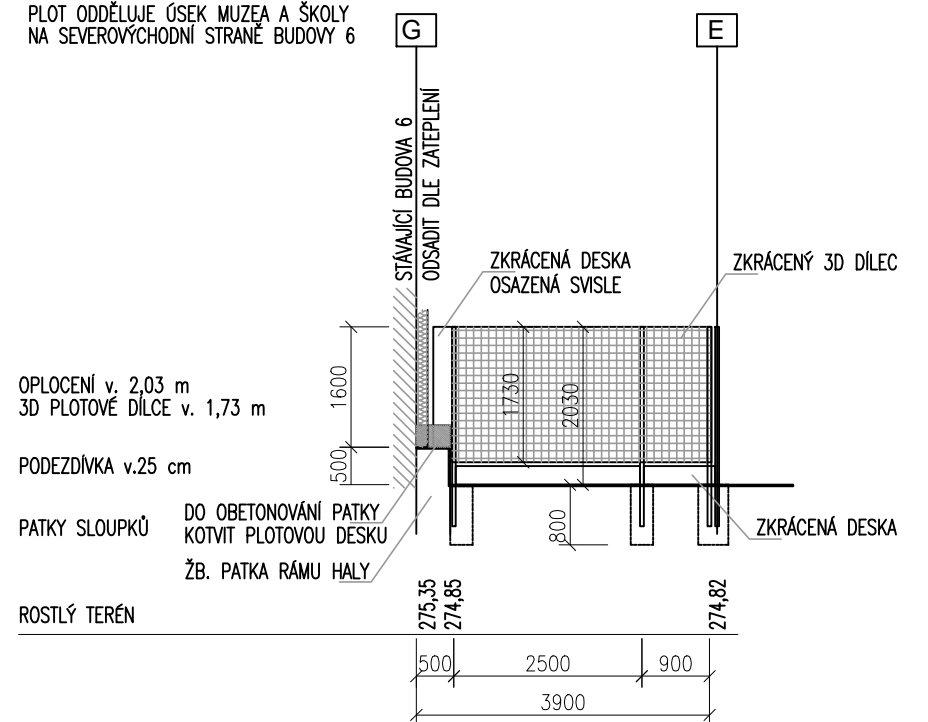

## PLOT ODDĚLUJE SPORTOVNÍ HŘIŠTĚ

PLOT v. 2,03 m Z 3D DÍLCŮ v. 1,73 m  
S PODEZDÍVKOU Z BETONOVÝCH DESEK  
KOMERČNÍ PLOTOVÝ SYSTÉM  
BARVA KOVOVÝCH PŘÍRODNÍ ZINEK  
BETON. DESKY V PŘÍRODNÍM ODSTÍNU

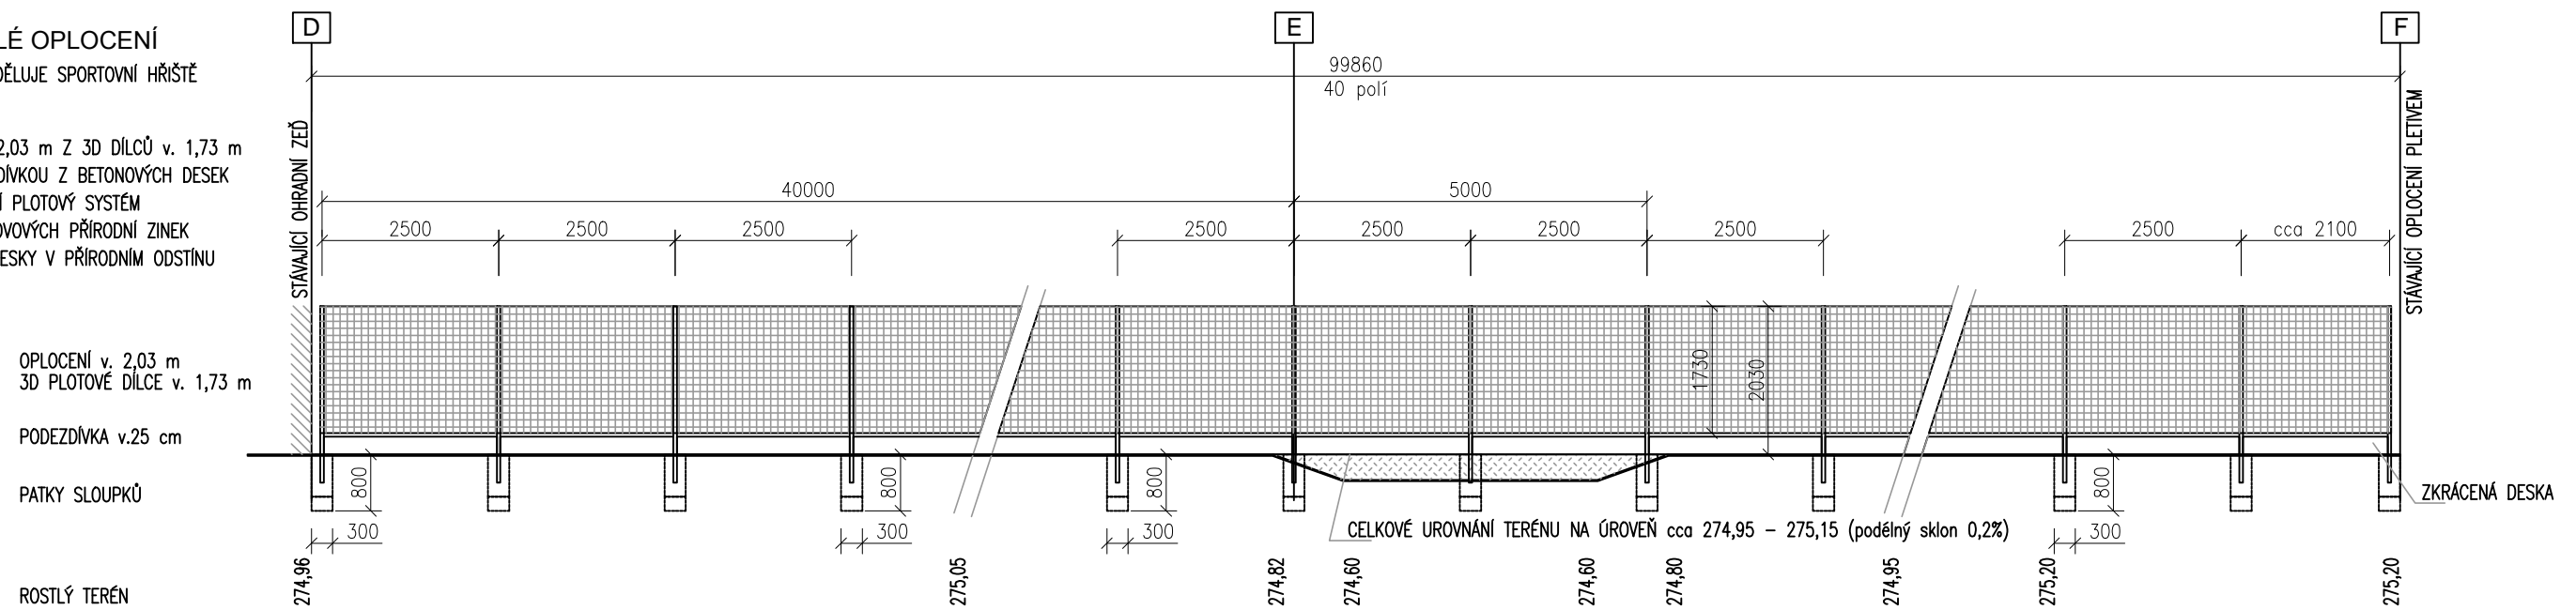

stavba:		stavebník:	
<b>REKONSTRUKCE OBJEKTU č. 6</b> <b>VOŠ a SŠ STAVEBNÍ VYSOKÉ MÝTO, areál Kpt. Poplera</b>		. <b>Pardubický kraj</b>	
dokument: <b>PRO PROVEDENÍ STAVBY</b> <b>prosinec 2021</b>	objekt: <b>SO.02 - oplocení</b> profese: <b>ARCHITEKTONICKÉ ŘEŠENÍ</b>	projektant: <b>Družstvo Stavoprojekt</b> <b>IČ 25293257</b>	
výkres: <b>M 1:100</b> <b>formát A3</b>	<b>D.1.1</b>	odpovědný zástupce: <b>ing.arch. Radim Bárta</b> <b>ČKA 00203</b>	
		<b>ROZVINUTÉ POHLEDY 1</b> <b>02.A.210</b>	