


PROVIZORNÍ OPLOCENÍ  
NOVÝ PLOT V PRŮČELÍ ŠKOLY

PLOT Z POZINKOVANÝCH 3D DÍLCŮ v. 2,03 m  
BEZ PODEZDÍVKY, DO OCEL.SLOUPKŮ  
KOMERČNÍ PLOTOVÝ SYSTÉM



SLEDUJE PLYNULE KLESAJÍCÍ POVRCH VOZOVKY

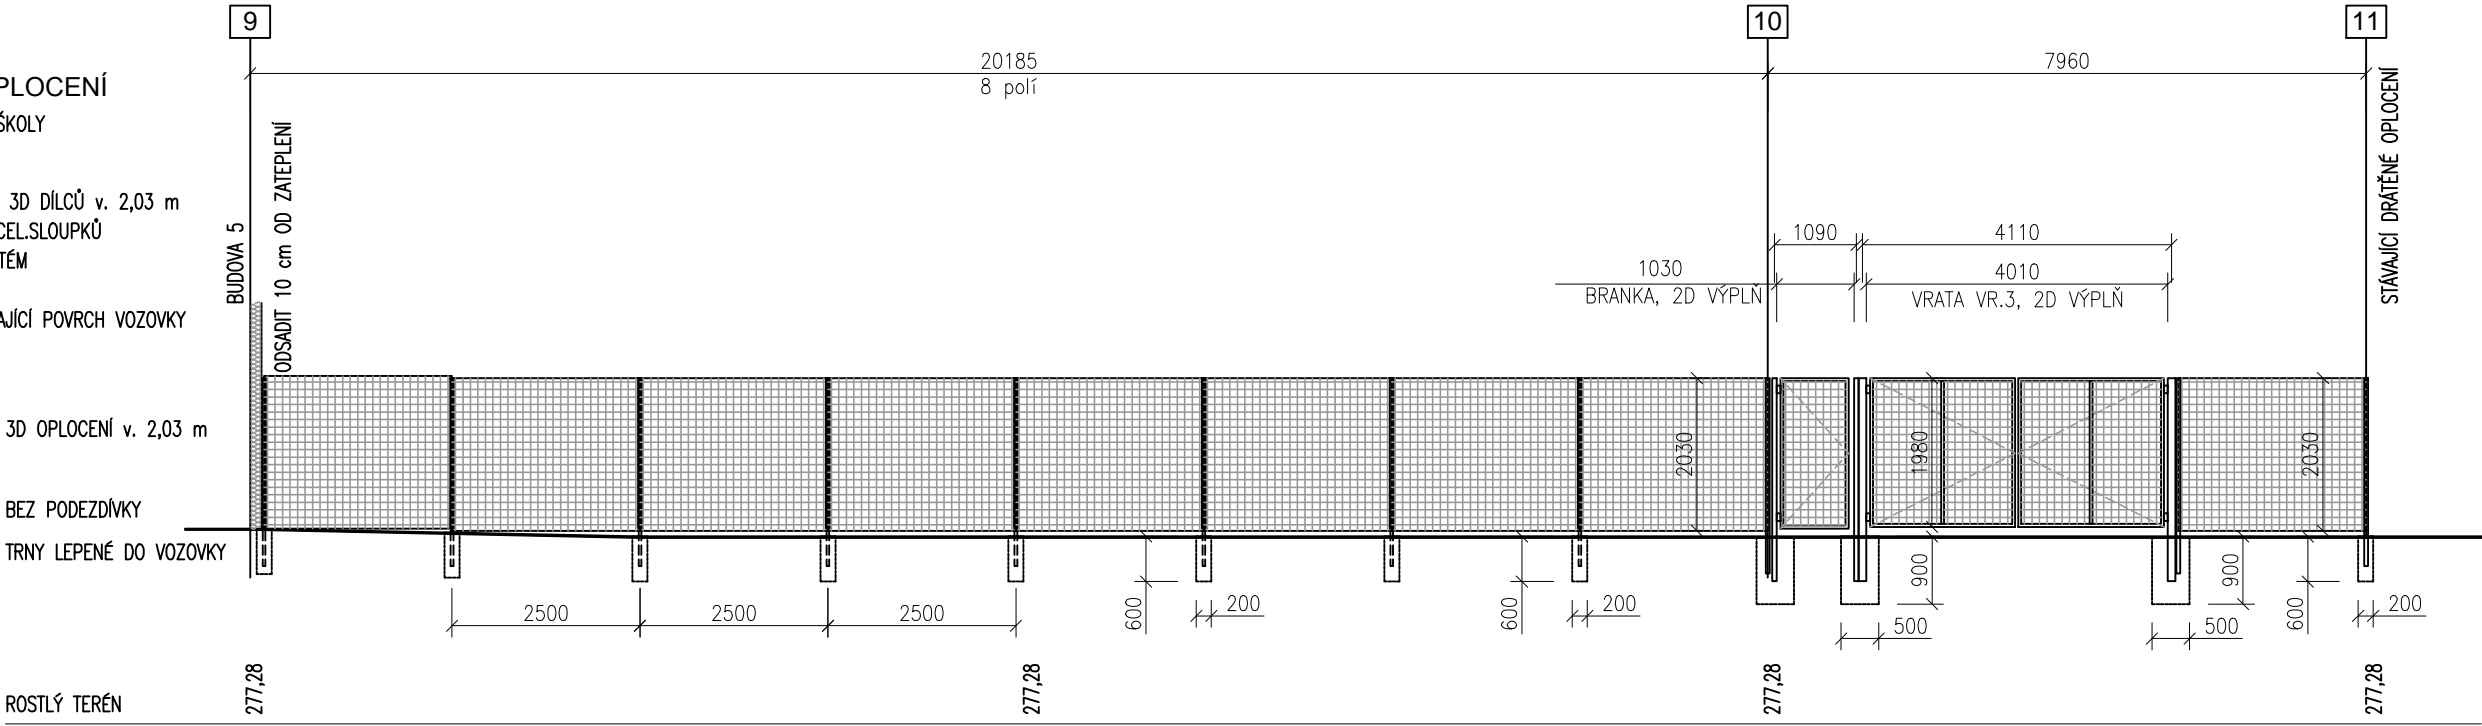

DEMONTÁŽ OPLOCENÍ

STÁVAJÍCÍ PLOT Z TENKOSTĚNNÝCH PROFILŮ  
A PODEZDÍVKOU Z KAMENE A BETONU

vybourat do úrovně -0,1 až -0,15 pod RT  
zachovalé rámy použít na doplnění  
části oplocení v úseku - 5 až 7

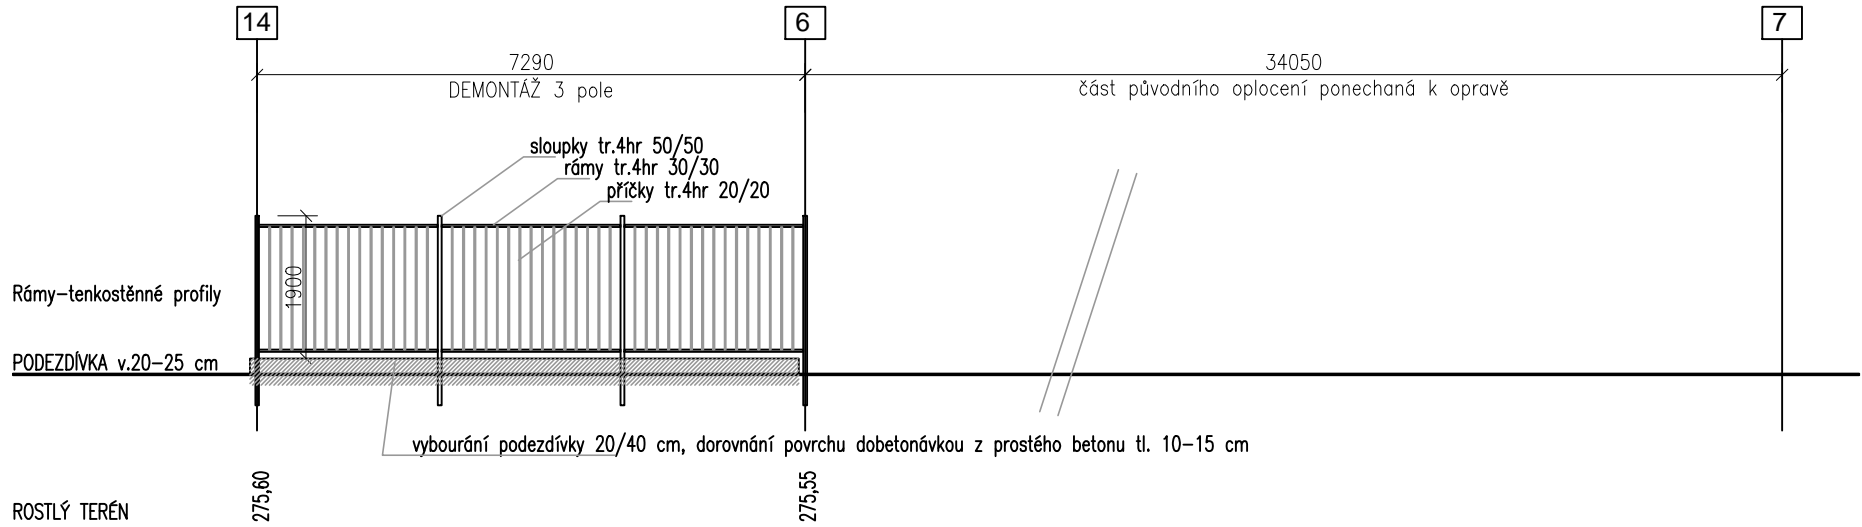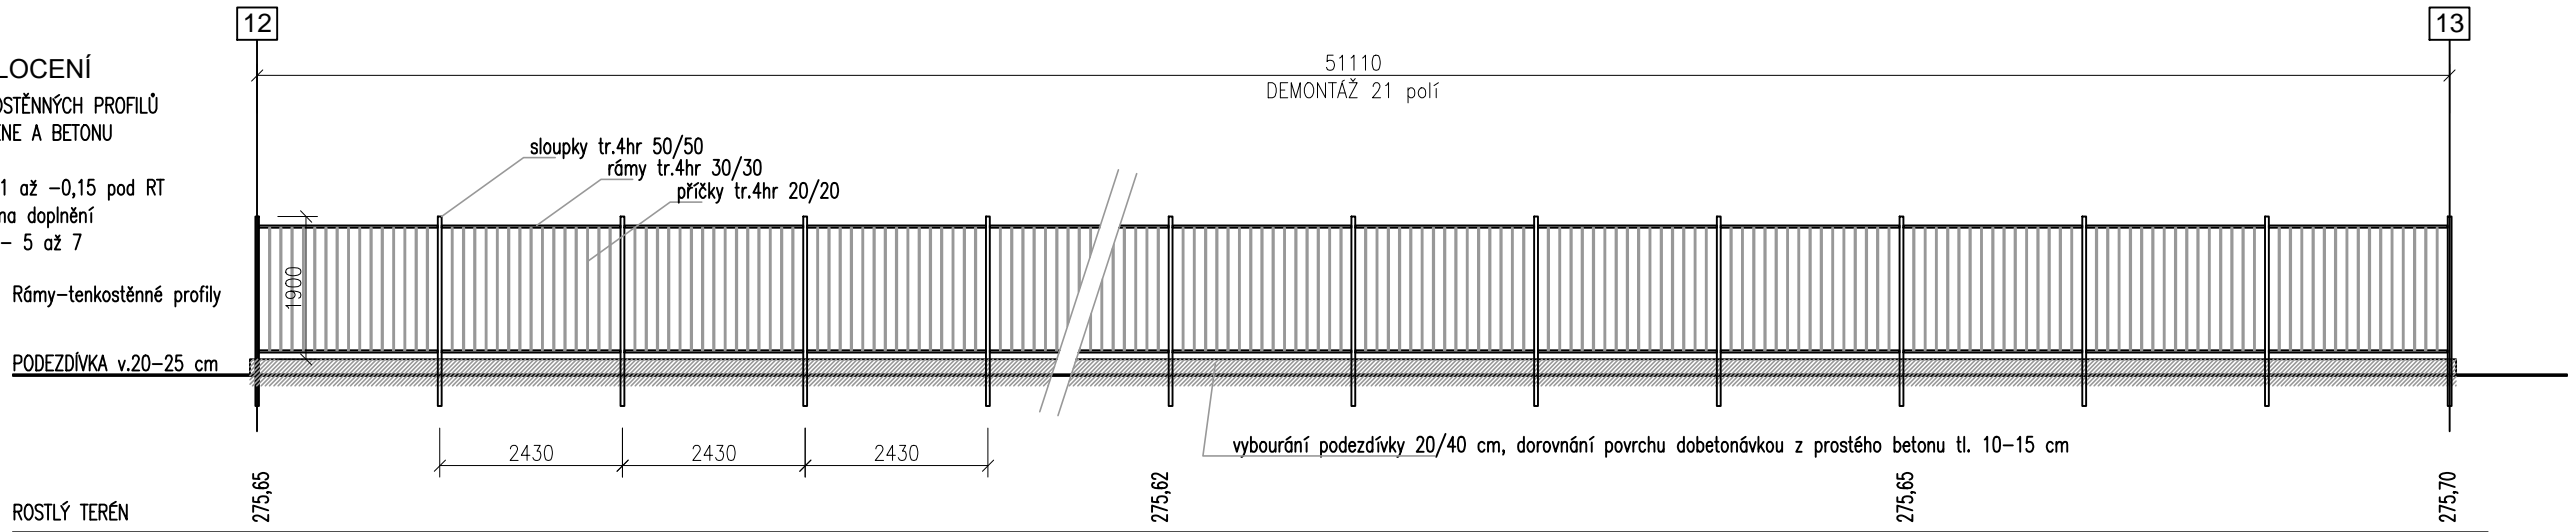

stavba:		stavebník:	
REKONSTRUKCE OBJEKTU č. 6		Pardubický kraj	
VOŠ a SŠ STAVEBNÍ VYSOKÉ MÝTO, areál Kpt. Poplera		projektant:	
dokument:		SO.02 - oplocení	
PRO PROVEDENÍ STAVBY		profese:	
prosinec 2021		ARCHITEKTONICKÉ ŘEŠENÍ	
výkres:		ROZVINUTÉ POHLEDY 3	
M 1:100		02.A.230	
formát A3		D.1.1	
		odpovědný zástupce:	
		ing.arch. Radim Bárta	
		ČKA 00203	