


VRATA OPLOCENÍ VR.2

POHLED A PŮDORYS M 1:25
BRANKA OTEVÍRÁVÁ VEN, BRÁNA OTEVÍRÁVÁ DOVNITŘ AREÁLU

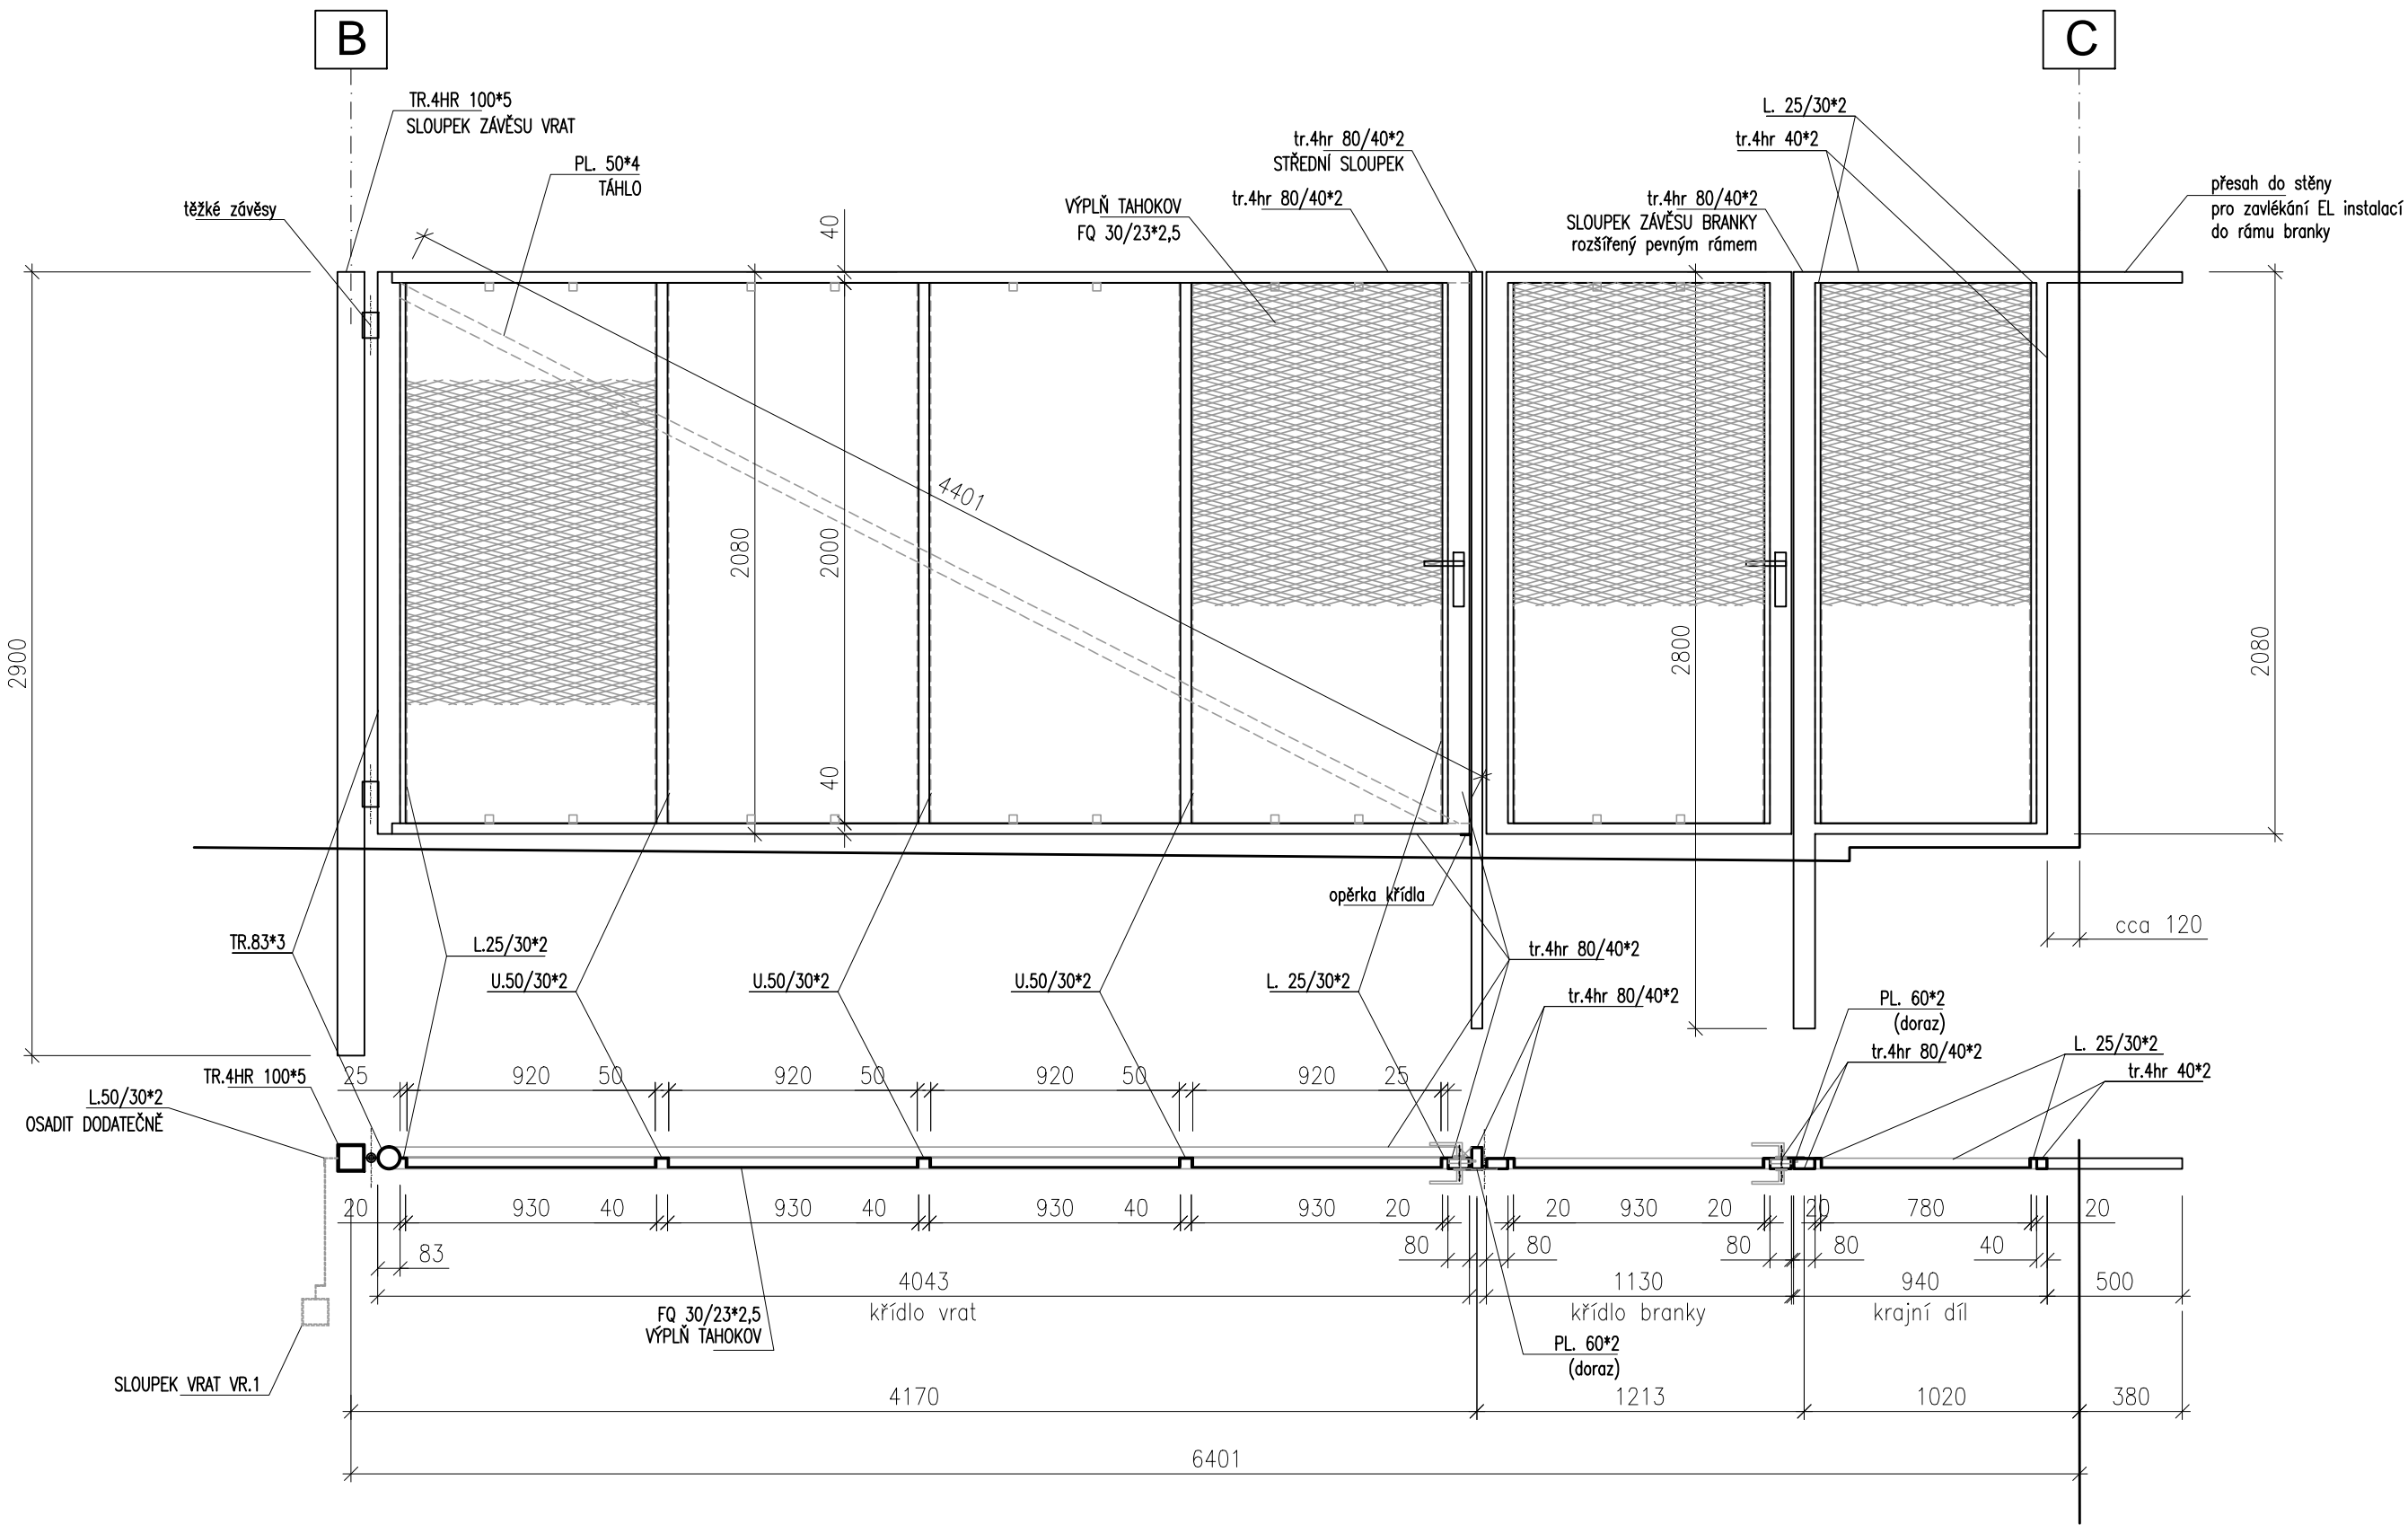

REKONSTRUKCE OBJEKTU č. 6

VOŠ a SŠ STAVEBNÍ VYSOKÉ MÝTO, areál Kpt. Poplera
PARDUBICKÝ KRAJ

PRO PROVEDENÍ STAVBY
prosinec 2021

SO.02 - oplocení
TABULKY VÝROBKŮ

projektant:
Družstvo Stavoprojekt
IČ: 25293257

výtisk:
M 1:25
formát A3

D.1.1

ATYPICKÁ VRATA VR.2
02.A.602

odpovědný zástupce:
ing.arch. Radim Bárta
ČKA 00203