



AV RACK

PRIP. MISTA

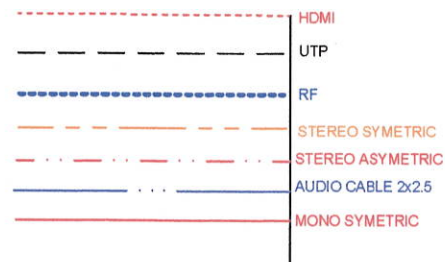

Zpracovatel:		PROJEKT PRO PROVEDENÍ STAVBY	
Jindřišská 746, 530 02 Pardubice		ELEKTRO SLABOPROUD	
Název akce:	REKONSTRUKCE JEDNACÍHO SÁLU RADY PARDUBICKÉHO KRAJE	Číslo zakázky:	012022
Místo stavby:	Pardubice	Datum:	31.5.2022
Investor:	Pardubický kraj, Komenského nám. 125, 532 11 Pardubice	Kreslil:	ing. Stanislav Rak
Název výkresu:	Schéma zapojení AV	Kontroloval:	ak.arch.M.Chaloupka
Odpovědný projektant: Ing. Lubomír Mudroň, autorizovaný inženýr ČKAIT, č.a. 0602074		Měřítka:	M 1:50

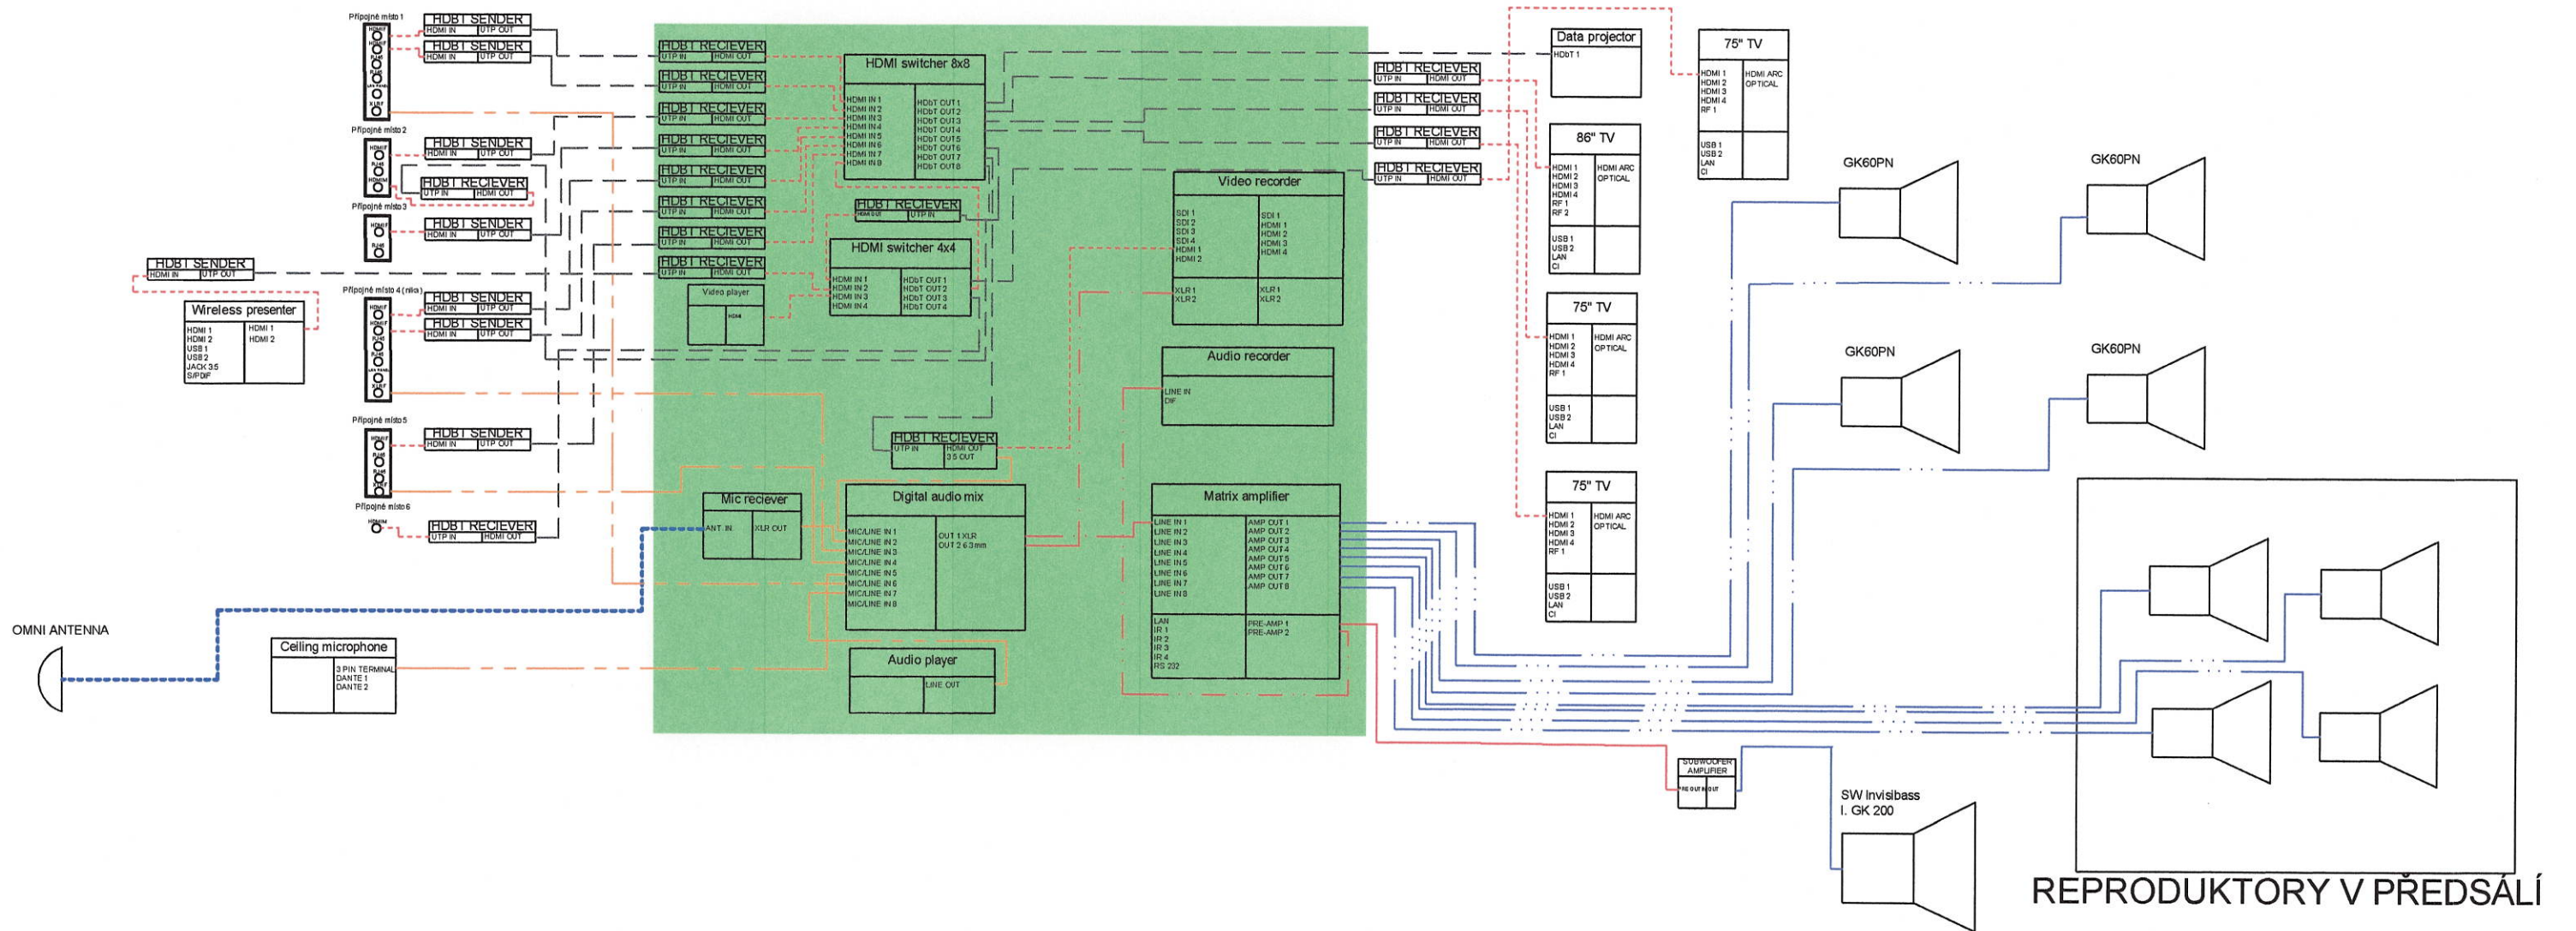