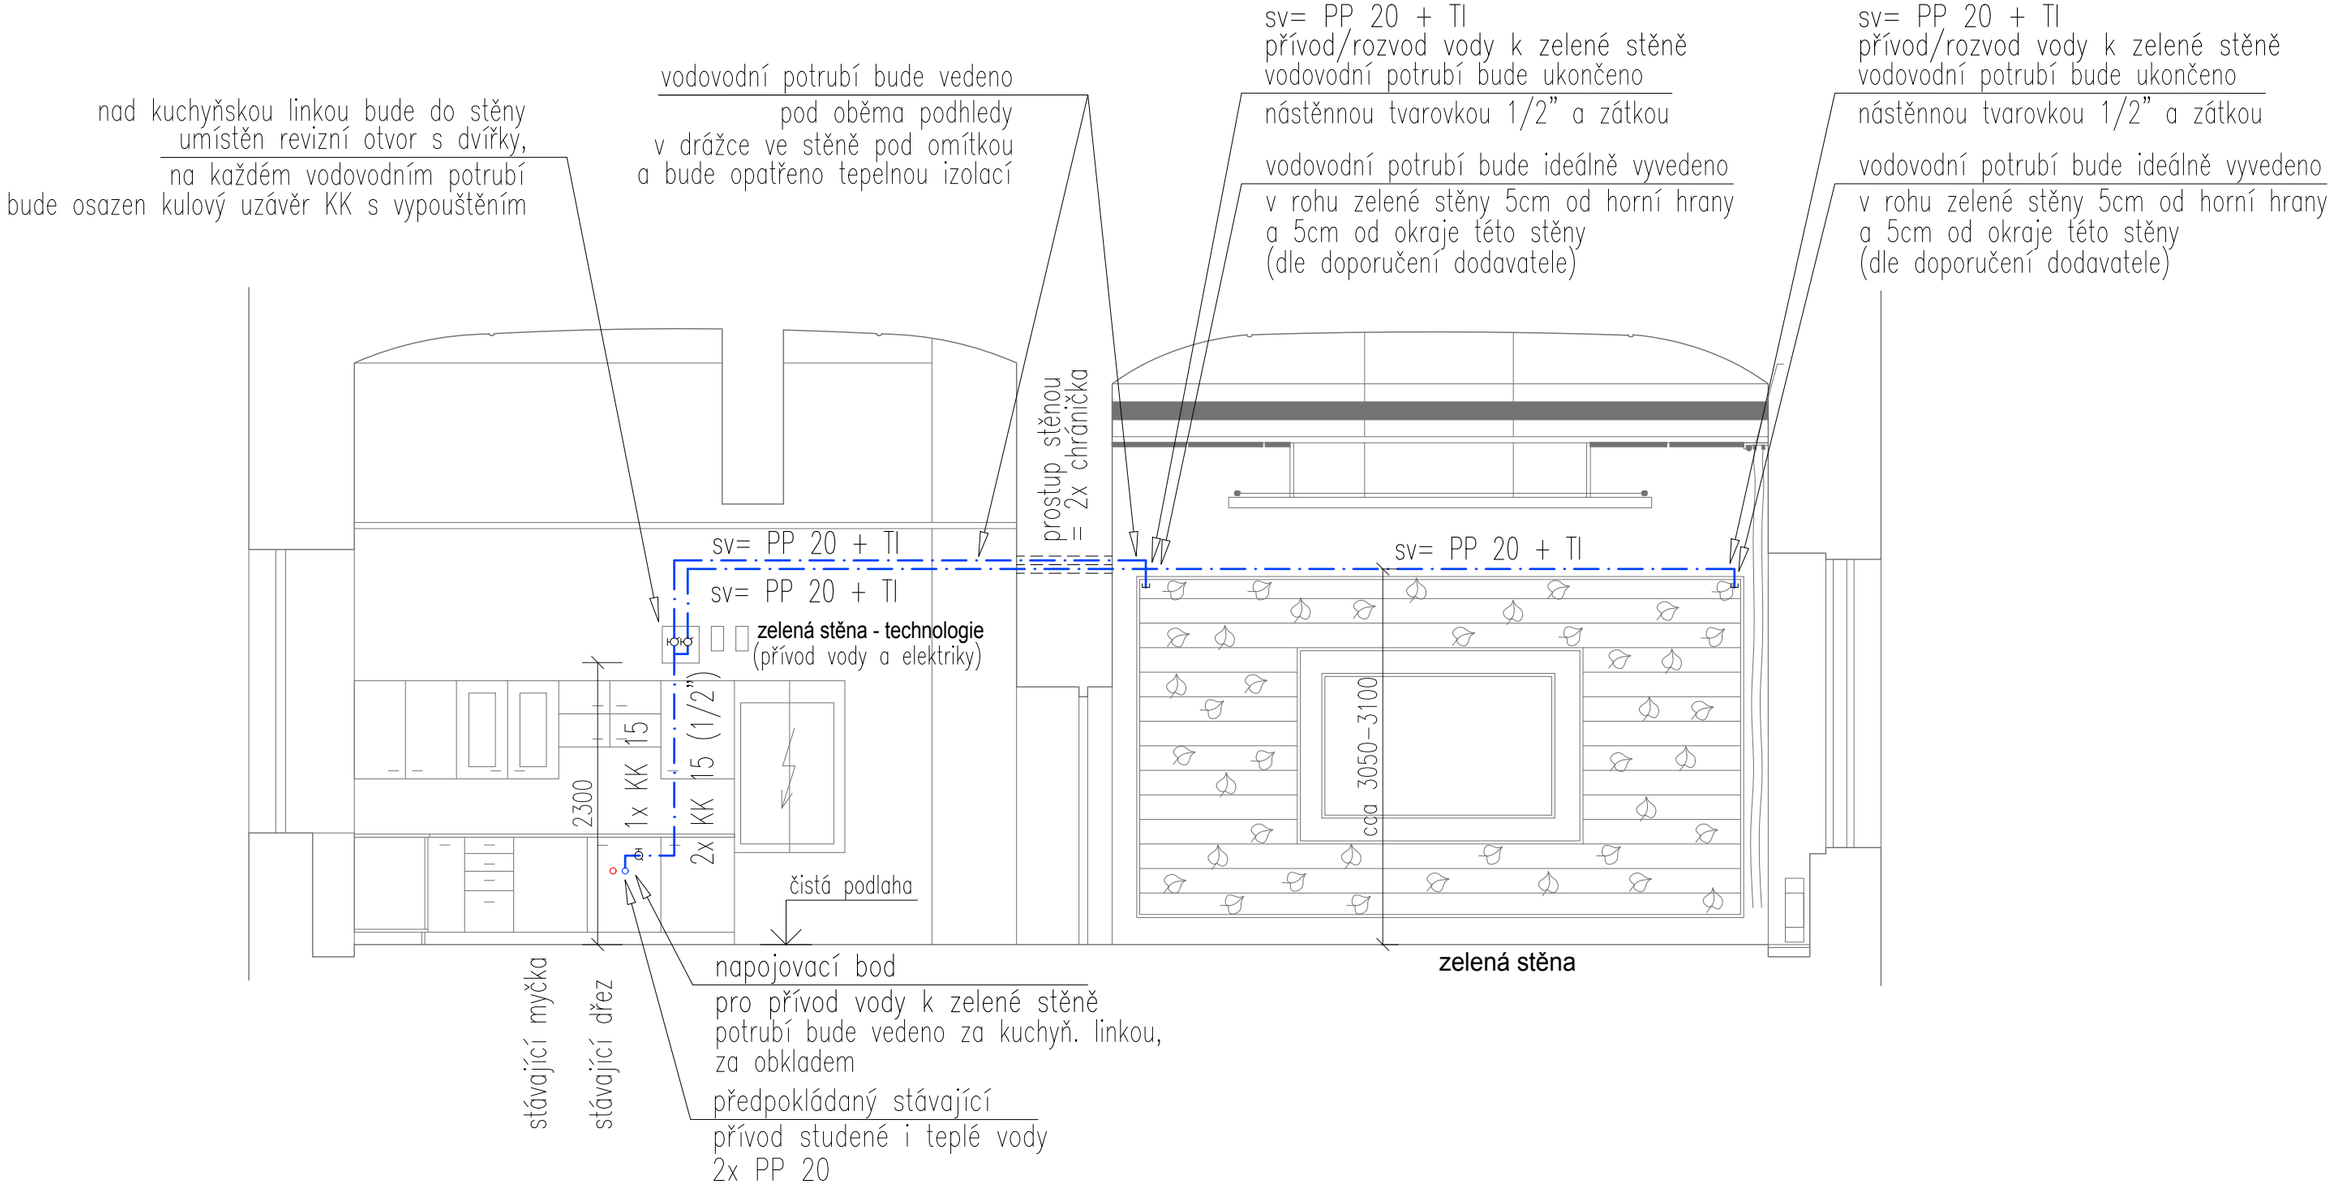

POHLED na stěnu "J"

kuchyňka

POHLED na stěnu "D"

sál rady KÚ

Profese ZTI - rozvod vody

Legenda potrubí a vysvětlivky:

ROZVOD STUDENÉ VODY – pitná (PP)

VODOVODNÍ POTRUBÍ (SVISLÉ – STOUPACÍ POTRUBÍ), (PP, PPr)

sv – STUDENÁ VODA

Zpracovatel:	ADAM PRVNÍ spol. s r.o. Jindřišská 746, 530 02 Pardubice	ADAM PRVNÍ architektonický ateliér	PROJEKT PRO PROVEDENÍ STAVBY ZDRAVOTECHNIKA
Název akce:	REKONSTRUKCE JEDNACÍHO SÁLU RADY PARDUBICKÉHO KRAJE		Číslo zakázky: 012022
Místo stavby:	Pardubice		Datum: 31.5.2022
Investor:	Pardubický kraj, Komenského nám. 125, 532 11 Pardubice		Kreslil: Ing. Šárka Brňáková
Název výkresu:	SÁL - Pohled na stěnu "J a D" - přívod vody k zelené stěně		Kontroloval: Ak.arch. M.Chaloupka Měřítko: M 1:50 č.v.: D.1.4.1 ZTI 05