A – PODÉLNÝ ŘEZ MOSTU 1:75

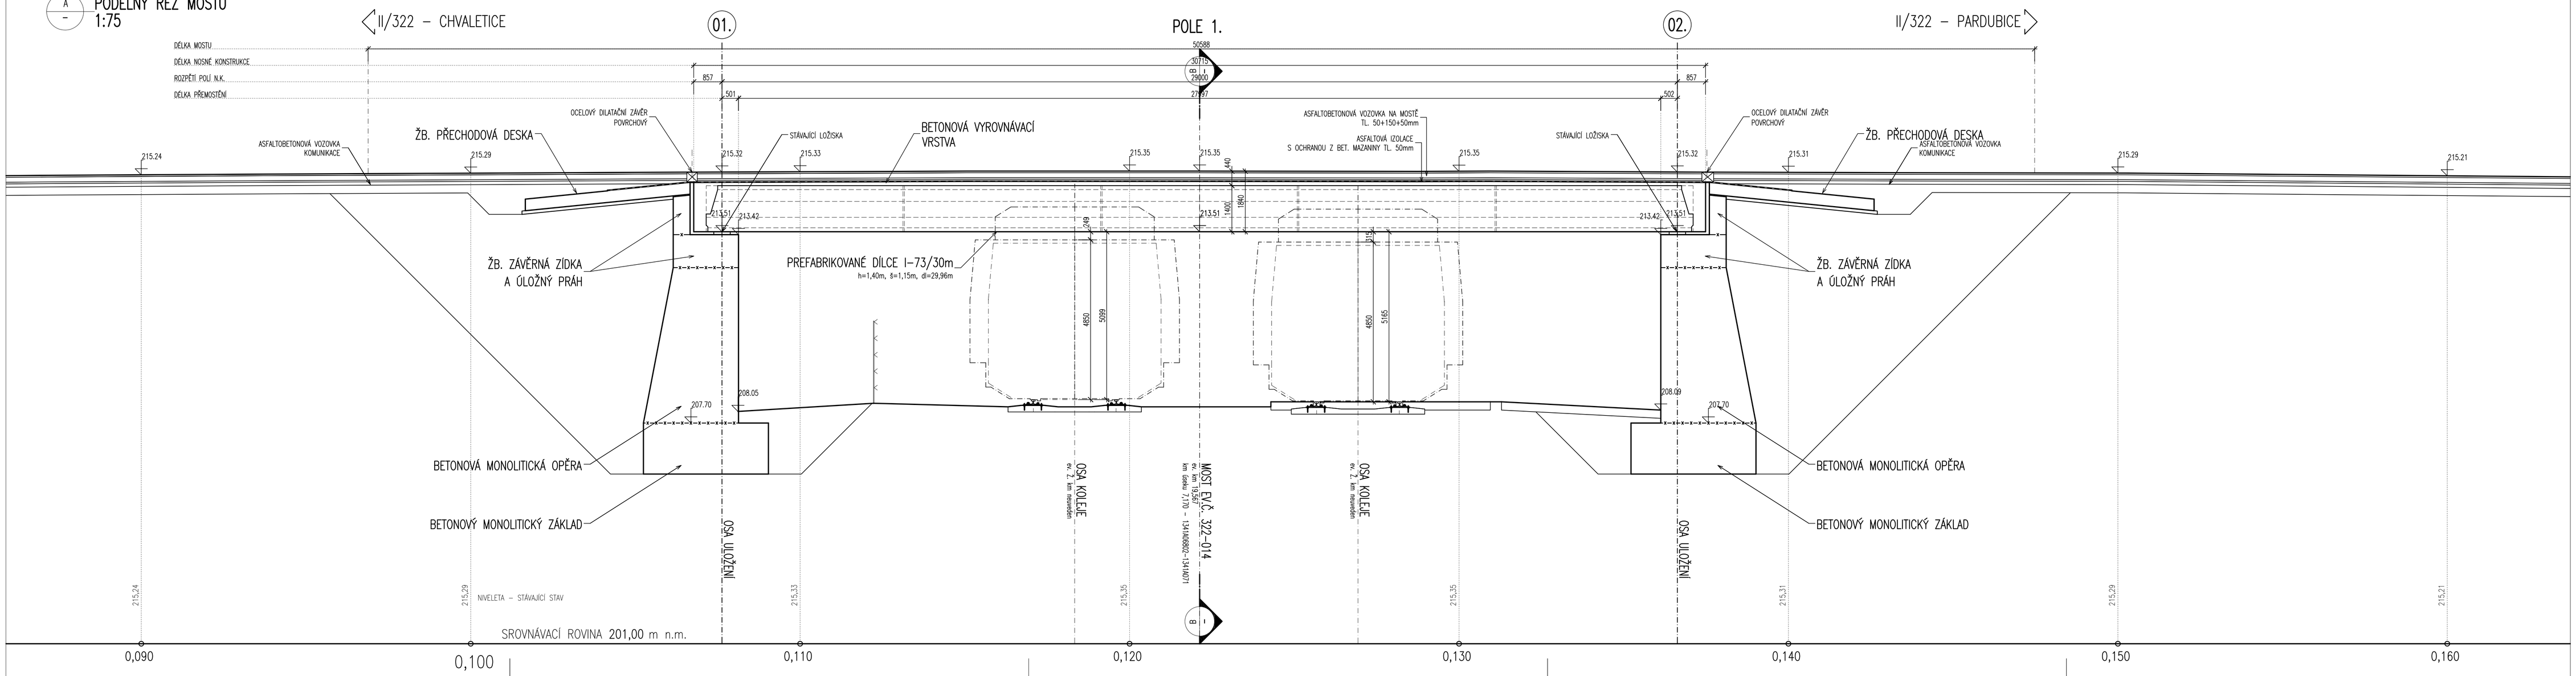

B – PŘÍČNÝ ŘEZ 1:50

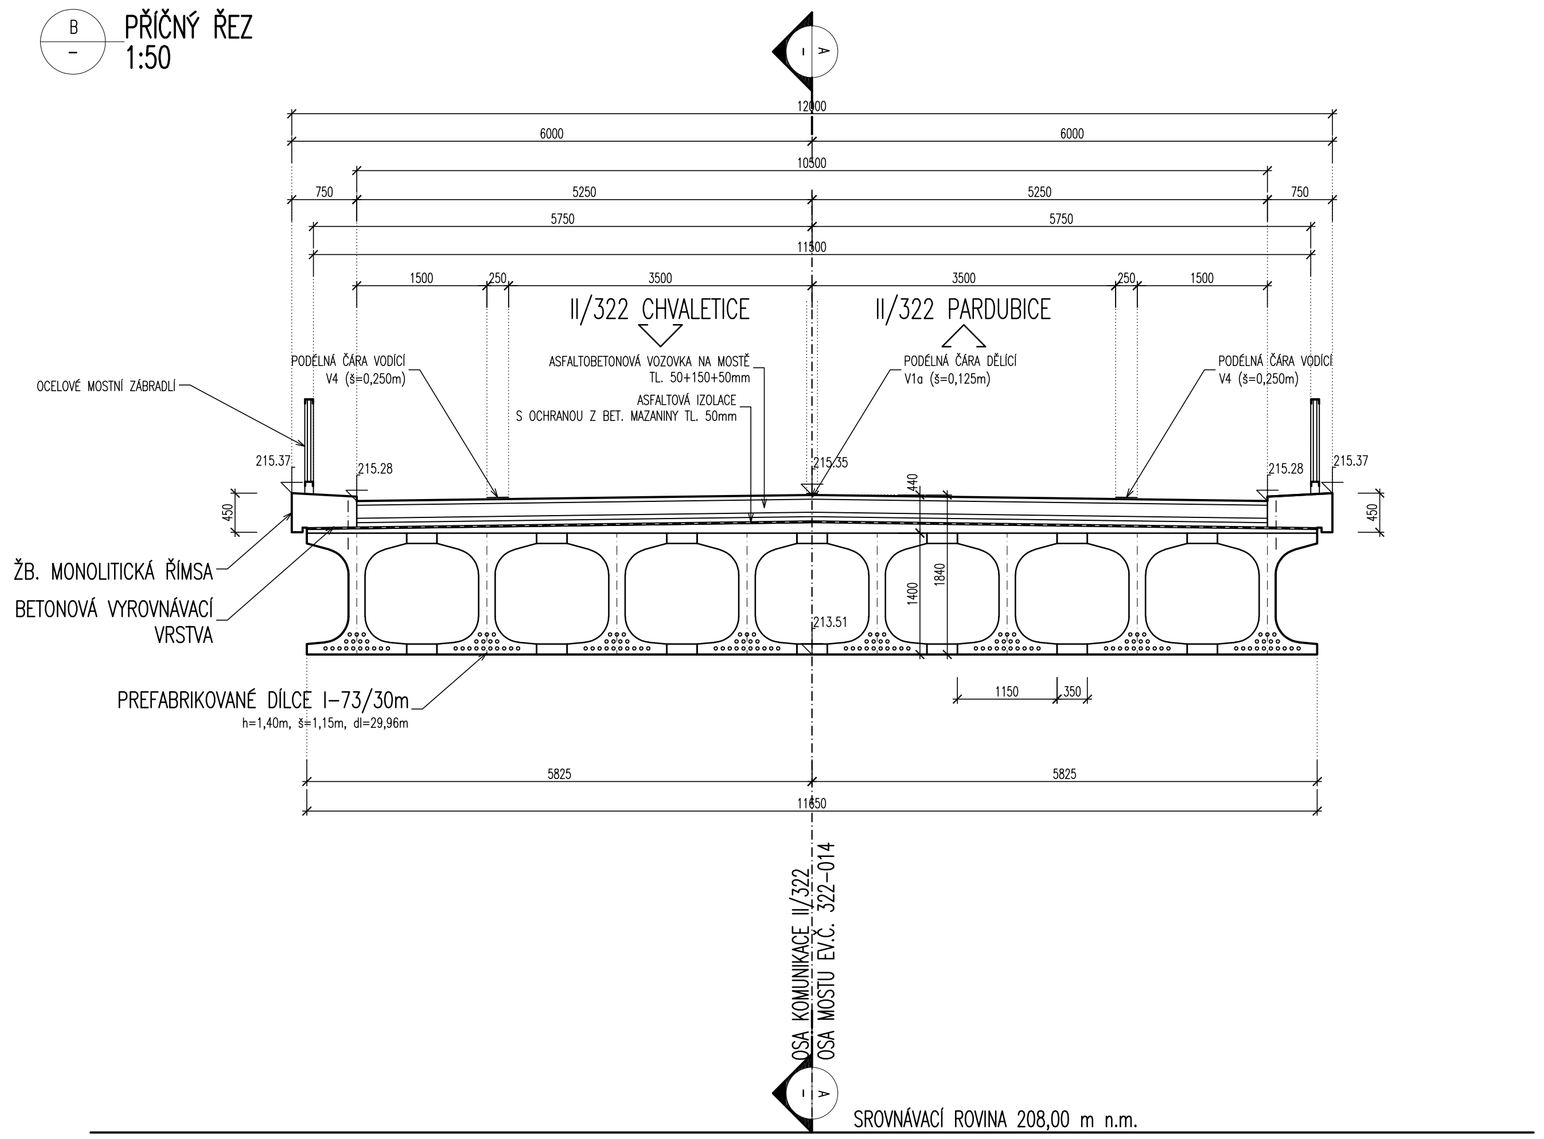

NÁVRH MOSTU:

	SO 201 – MOST EV.Č. 322-014
NÁVRHOVÁ NORMA	ČSN 73 6201
ZATÍŽENÍ DOPRAVOU	ČSN 73 6200 ZATĚŽOVACÍ TŘÍDA "A" ČSN V AKTUÁLNÍM ZNĚNÍ Z ROKU 1977
NÁVRH KONSTRUKCE	ČSN 73 6203, 73 6201 A 73 6206

STÁVAJÍCÍ BETONY

	SO 201 – MOST EV.Č. 322-014
– DLE DOKUMENTACE Z ROKU 1979	
BET. MONOLITICKÝ ZÁKLAD	B 250
BET. MONOLITICKÁ OPĚRA	B 250
BET. MONOLITICKÁ KŘÍDLA	B 250
ŽB. MONOLITICKÁ OPĚRA	B 250
PREFABRIKOVANÉ I–73 – 30,0m	NEUVEDENO
BET. MONOLITICKÁ DOBETONÁVKA	NEUVEDENO
ŽB. MONOLITICKÉ ŘÍMSY	NEUVEDENO
– DLE DIAGNOSTICKÉHO PRŮZKUMU (2018)	
ŽB. MONOLITICKÝ ZÁKLAD	NEZJIŠTĚNO
BET. MONOLITICKÁ OPĚRA	C 30/37
BET. MONOLITICKÁ KŘÍDLA	C 30/37
ŽB. MONOLITICKÁ OPĚRA	C 30/37
PREFABRIKOVANÉ I–73 – 30,0m	C 50/60
BET. MONOLITICKÁ DOBETONÁVKA	NEZJIŠTĚNO
ŽB. MONOLITICKÉ ŘÍMSY	NEZJIŠTĚNO

BETONÁŘSKÁ VÝZTUŽ

	SO 201 – MOST EV.Č. 322-014
– DLE DOKUMENTACE Z ROKU 1979	
BETONÁŘSKÁ VÝZTUŽ ZALOŽENÍ A SPODNÍ STAVBY	10 425 (V)
– DLE DIAGNOSTICKÉHO PRŮZKUMU (2018)	
BETONÁŘSKÁ VÝZTUŽ ZALOŽENÍ A SPODNÍ STAVBY	10 425 (V)

MĚŘÍTKO:

1:75

m 0,75 1,5 2,25 3,0 3,75

1:50

m 0,5 1,0 1,5 2,0 2,5

SO 201 DSP+PDPS

SOUŘADNICOVÝ SYSTÉM: S-JTSK
VÝŠKOVÝ SYSTÉM: Bpv

KRESLIL:	KOLEKTIV		
ZPRACOVAL:	ING. JAN BURSA		
TECHNICKÁ KONTROLA:	ING. MARTIN ROUŠAR		
ZODPOVĚDNÝ PROJEKTANT:	ING. JAN BURSA		
HLAVNÍ PROJEKTANT:	ING. JAN BURSA		
KRAJ: PARDUBICKÝ	OKRES: PARDUBICE	OBEC: CHVALETICE	

MDS PROJEKT
FÖRSTEROVA Č.P. 175, 566 01 VYSOKÉ MÝTO
EMAIL: MDS@MDSPROJEKT.CZ

INVESTOR: PARDUBICKÝ KRAJ, KOMENSKÉHO NÁMĚSTÍ 125, 532 11 PARDUBICE

AKCE:
MODERNIZACE MOSTU EV.Č. 322-014 CHVALETICE

OBJEKT: C.2. – SO 201 – MOST EV.Č. 322-014

OBSAH:
PODÉLNÝ A PŘÍČNÝ ŘEZ MOSTU – STÁVAJÍCÍ STAV

STUPEŇ:	DSP+PDPS
ZAK.ČÍSLO:	1842-18-3
ARCHIVNÍ ČÍSLO:	1842
DATUM:	12/2018
FORMÁT:	10x44
MĚŘÍTKO:	1:75, 50
ČÍSLO SOUPRAVY:	ČÍSLO PŘÍLOHY: C.2.13.