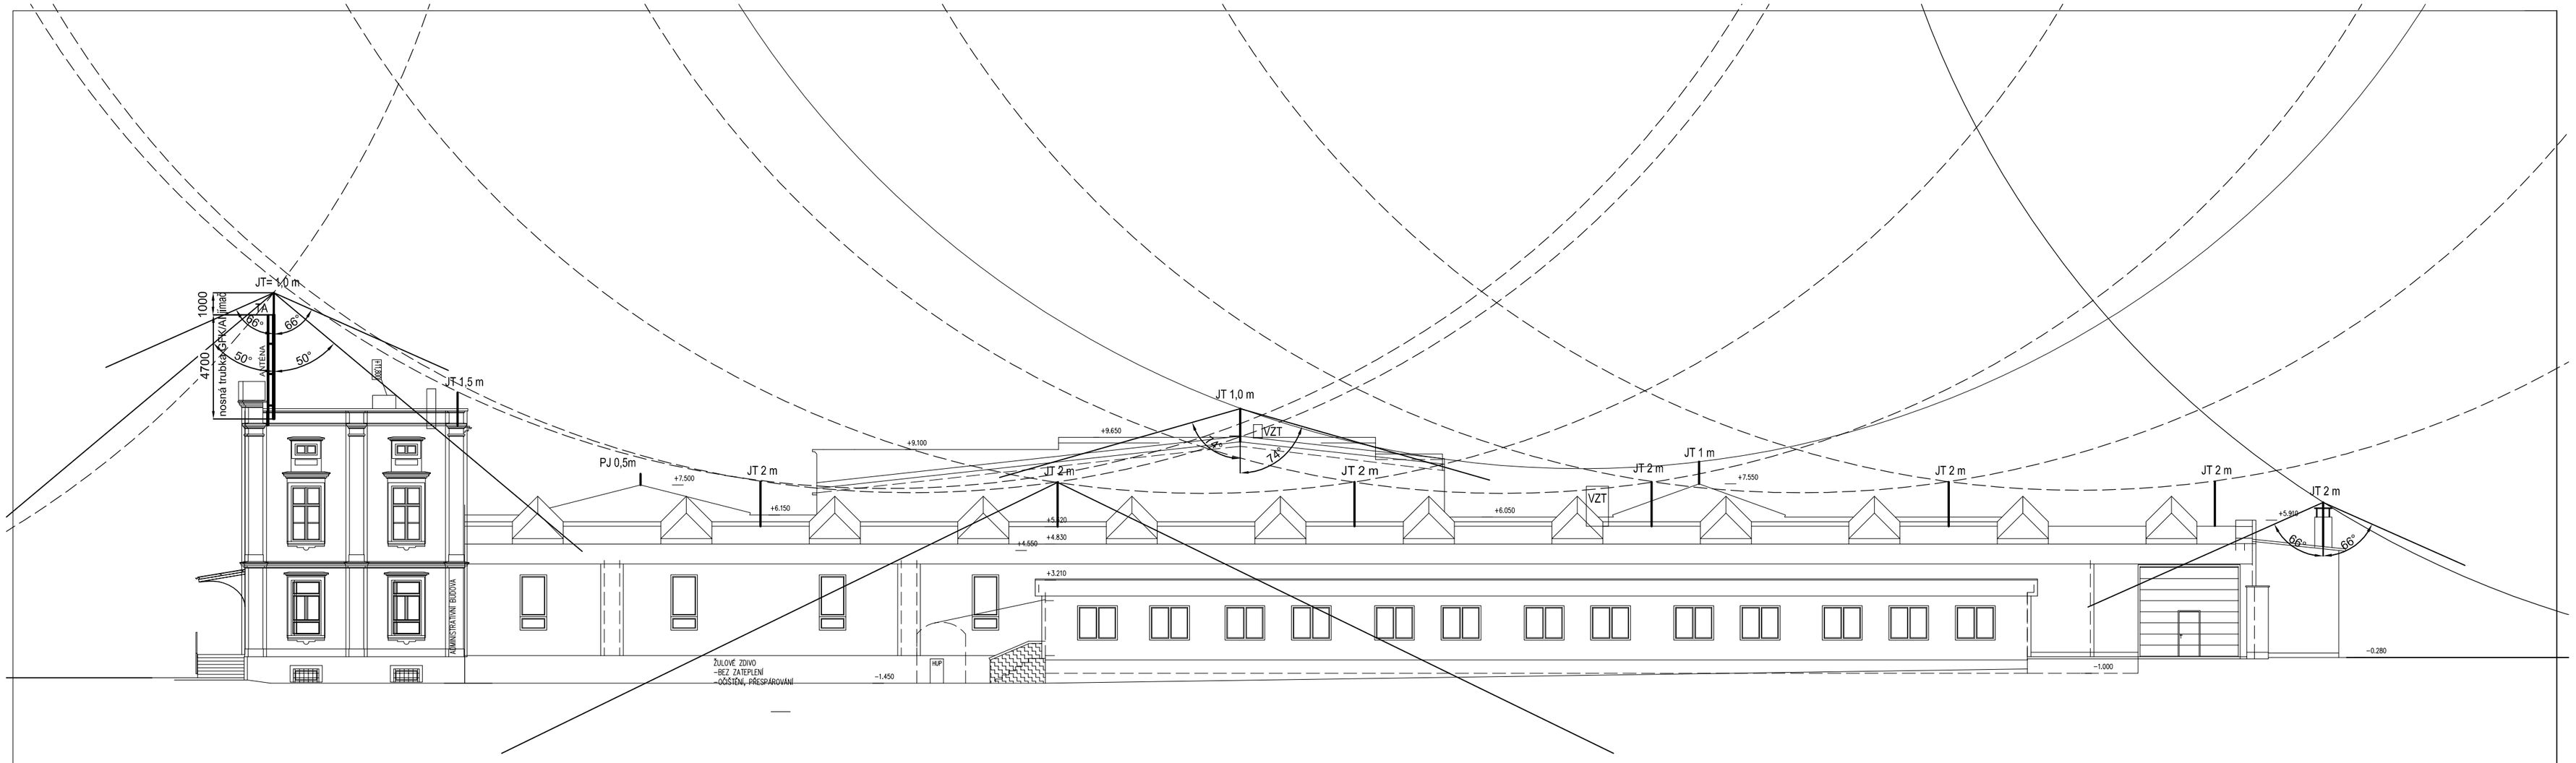

OBJEKT JE ZATŘÍDĚN DLE ČSN EN 62305 DO III. TŘÍDY OCHRANY PŘED BLESKEM

POLOMĚR VALÍCÍ SE KOULE R = 45 m

VELIKOST OK MŘÍŽOVÉ SOUSTAVY max. 15 x 15 m

v = 3 m / OCHRANNÝ ÚHEL ALFA = 74 °
v = 7 m / OCHRANNÝ ÚHEL ALFA = 66 °
v = 14 m / OCHRANNÝ ÚHEL ALFA = 55 °
v = 18 m / OCHRANNÝ ÚHEL ALFA = 50 °

ODDĚLOVACÍ VZDÁLENOST : s = ki/km * kc * L
s = 0,04 / 1 * 0,44 * 35
s = 0,62 m

SO-01

Kreslil:		
Zpracoval:	KUBÍČKOVÁ	
Zodp. projektant:	Martinek	
Hlavní projektant:	Ing. Jan SHEJBAL	
Technická kontrola:	Ing. Jan SHEJBAL	
Kraj: PARDUBICKÝ	Pověř. úřad: KRÁLÍKY	Obec: KRÁLÍKY

OPTIMA spol. s r.o.
PROJEKTOVÁ, INŽENÝRSKÁ A STAVEBNÍ ČINNOST
Žižkova 738, 566 01 Vysoké Mýto, tel.: 465 420 911, fax: 465 423 935
www.optima-vm.cz

Investor: Pardubický kraj, Komenského náměstí 125, 530 02 Pardubice

Akce:
SOU OPRAVÁRENSKÉ, KRÁLÍKY
- REKONSTRUKCE STŘECHY

Objekt: **SO-01 HLAVNÍ BUDOVA A HALA DÍLEN**

Obsah: VNĚJŠÍ OCHRANA PŘED BLESKEM
POHLED JIHOZÁPADNÍ

Stupeň:	DPS
Zak. č.:	3750-14-4
Arch. č.:	3177
Datum:	08/2014
Formát:	3A4
Měř.: 1:200	Číslo příl. výkresu:
Kóty:	**D.1.4.4**