



# KATASTRÁLNÍ SITUACE

## LEGENDA:

- ## SO-01 HLAVNÍ BUDOVA A HALA DÍLEN
- objekt č.p. 427
  - parcelní číslo: st. 580 dle KN, k.ú. Králůvky (672556)
  - druh pozemku – zastavěná plocha a nádvoří
  - vlastník: Pardubický kraj, Komenského náměstí 125  
Pardubice-Staré Město, 53002 Pardubice
  - uživatel: SÚL opravárenské, Předměstí 427, 561 69 Králůvky

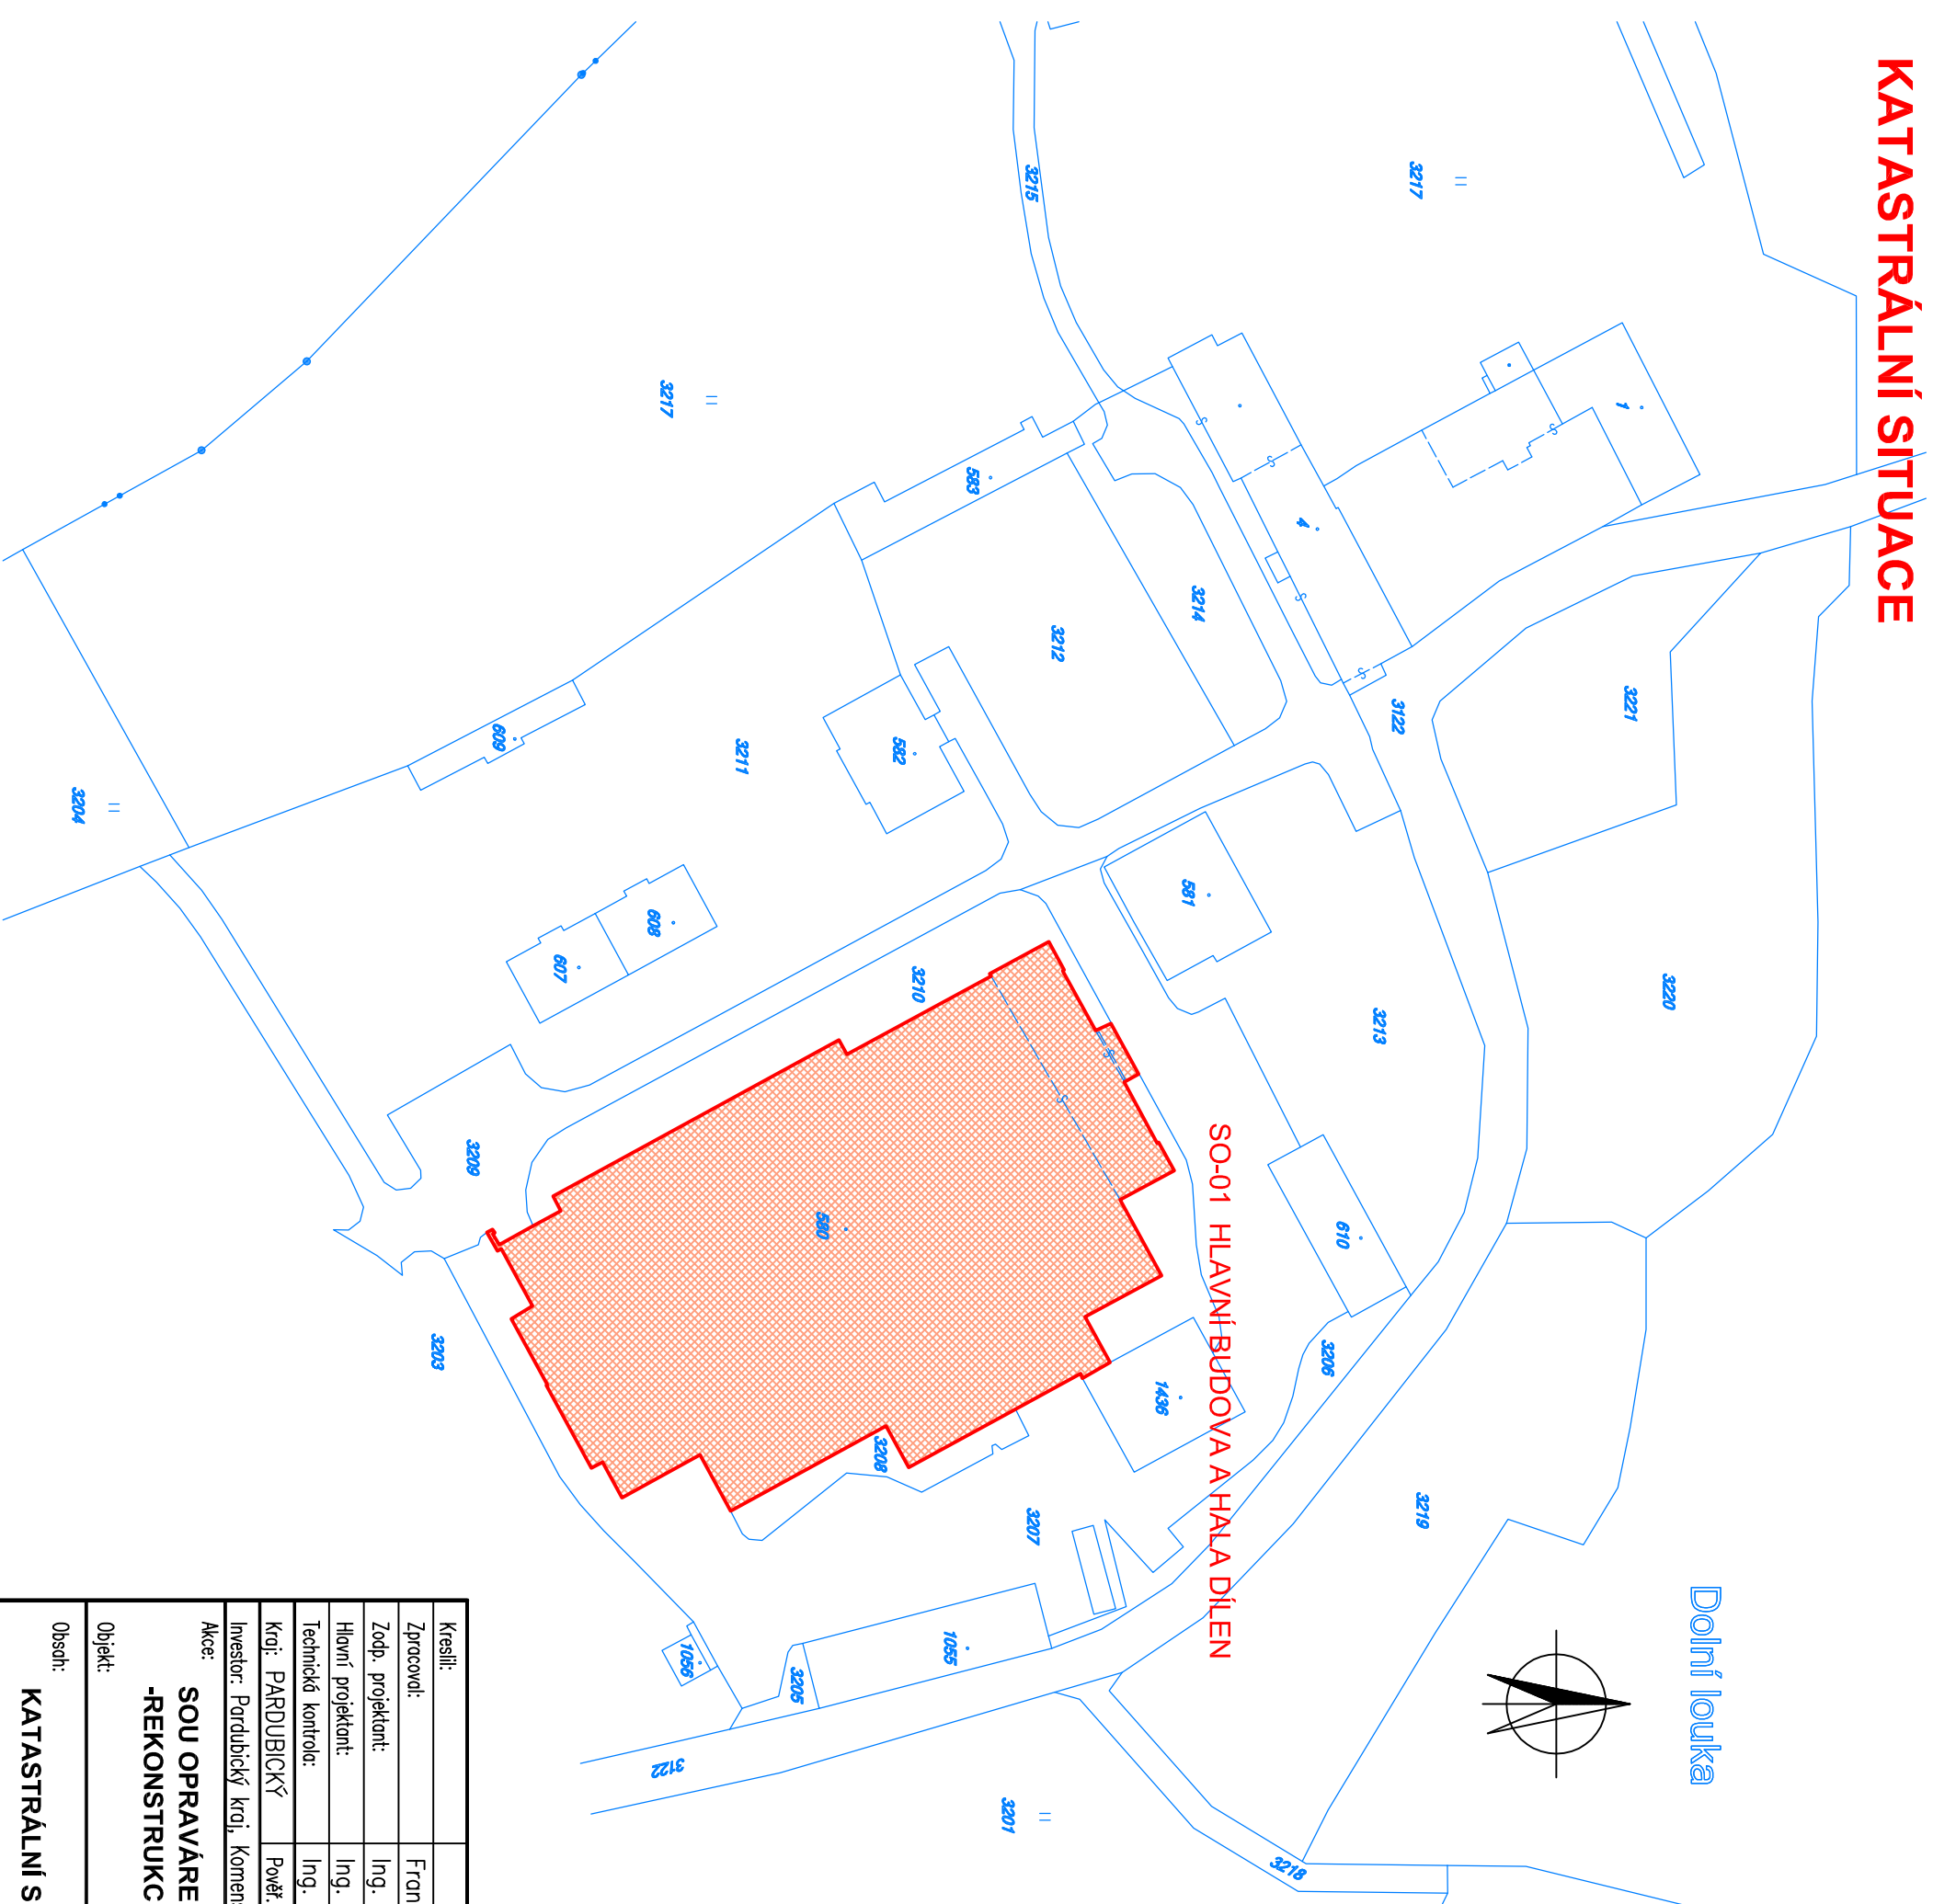

Kreslí:			<div><p>spol. s r.o. PROJEKTOVÁ, INŽENÝRSKÁ A STAVITELNÁ ČINNOST Žitovna 736, 566 01 Vysoké Myto, tel.: 465 420 911, fax: 465 423 935 www.optima-wm.cz</p></div>
Zpracoval:	Frontíšek SKÁLA		
Zodp. projektant:	Ing. Jan SHEJBAL		
Hlavní projektant:	Ing. Jan SHEJBAL		
Technická kontrola:	Ing. Jan SHEJBAL		
Kraj: PARDUBICKÝ	Pověř. úřad: KRÁLÍKY	Obec: KRÁLÍKY	
Investor: Pardubický kraj, Komenského náměstí 125, 530 02 Pardubice	Stupeň:	DPS	
Akce:  <b>SOU OPRAVÁRENSKÉ KRÁLÍKY -REKONSTRUKCE STŘECHY</b>	Zak. č.:	3750-14-4	
	Arch. č.:	3177	
	Datum:	09/2014	
	Formát:	2xA4	
Objekt:	Měř.: 1:1000	Číslo příl. výkresu:	<b>C.3</b>
Osobn:	Kóty:		