



konstrukce objektu Winternitzových mlýnů - Východočeská galerie v Pardubicích
konstrukce navržené k bourání

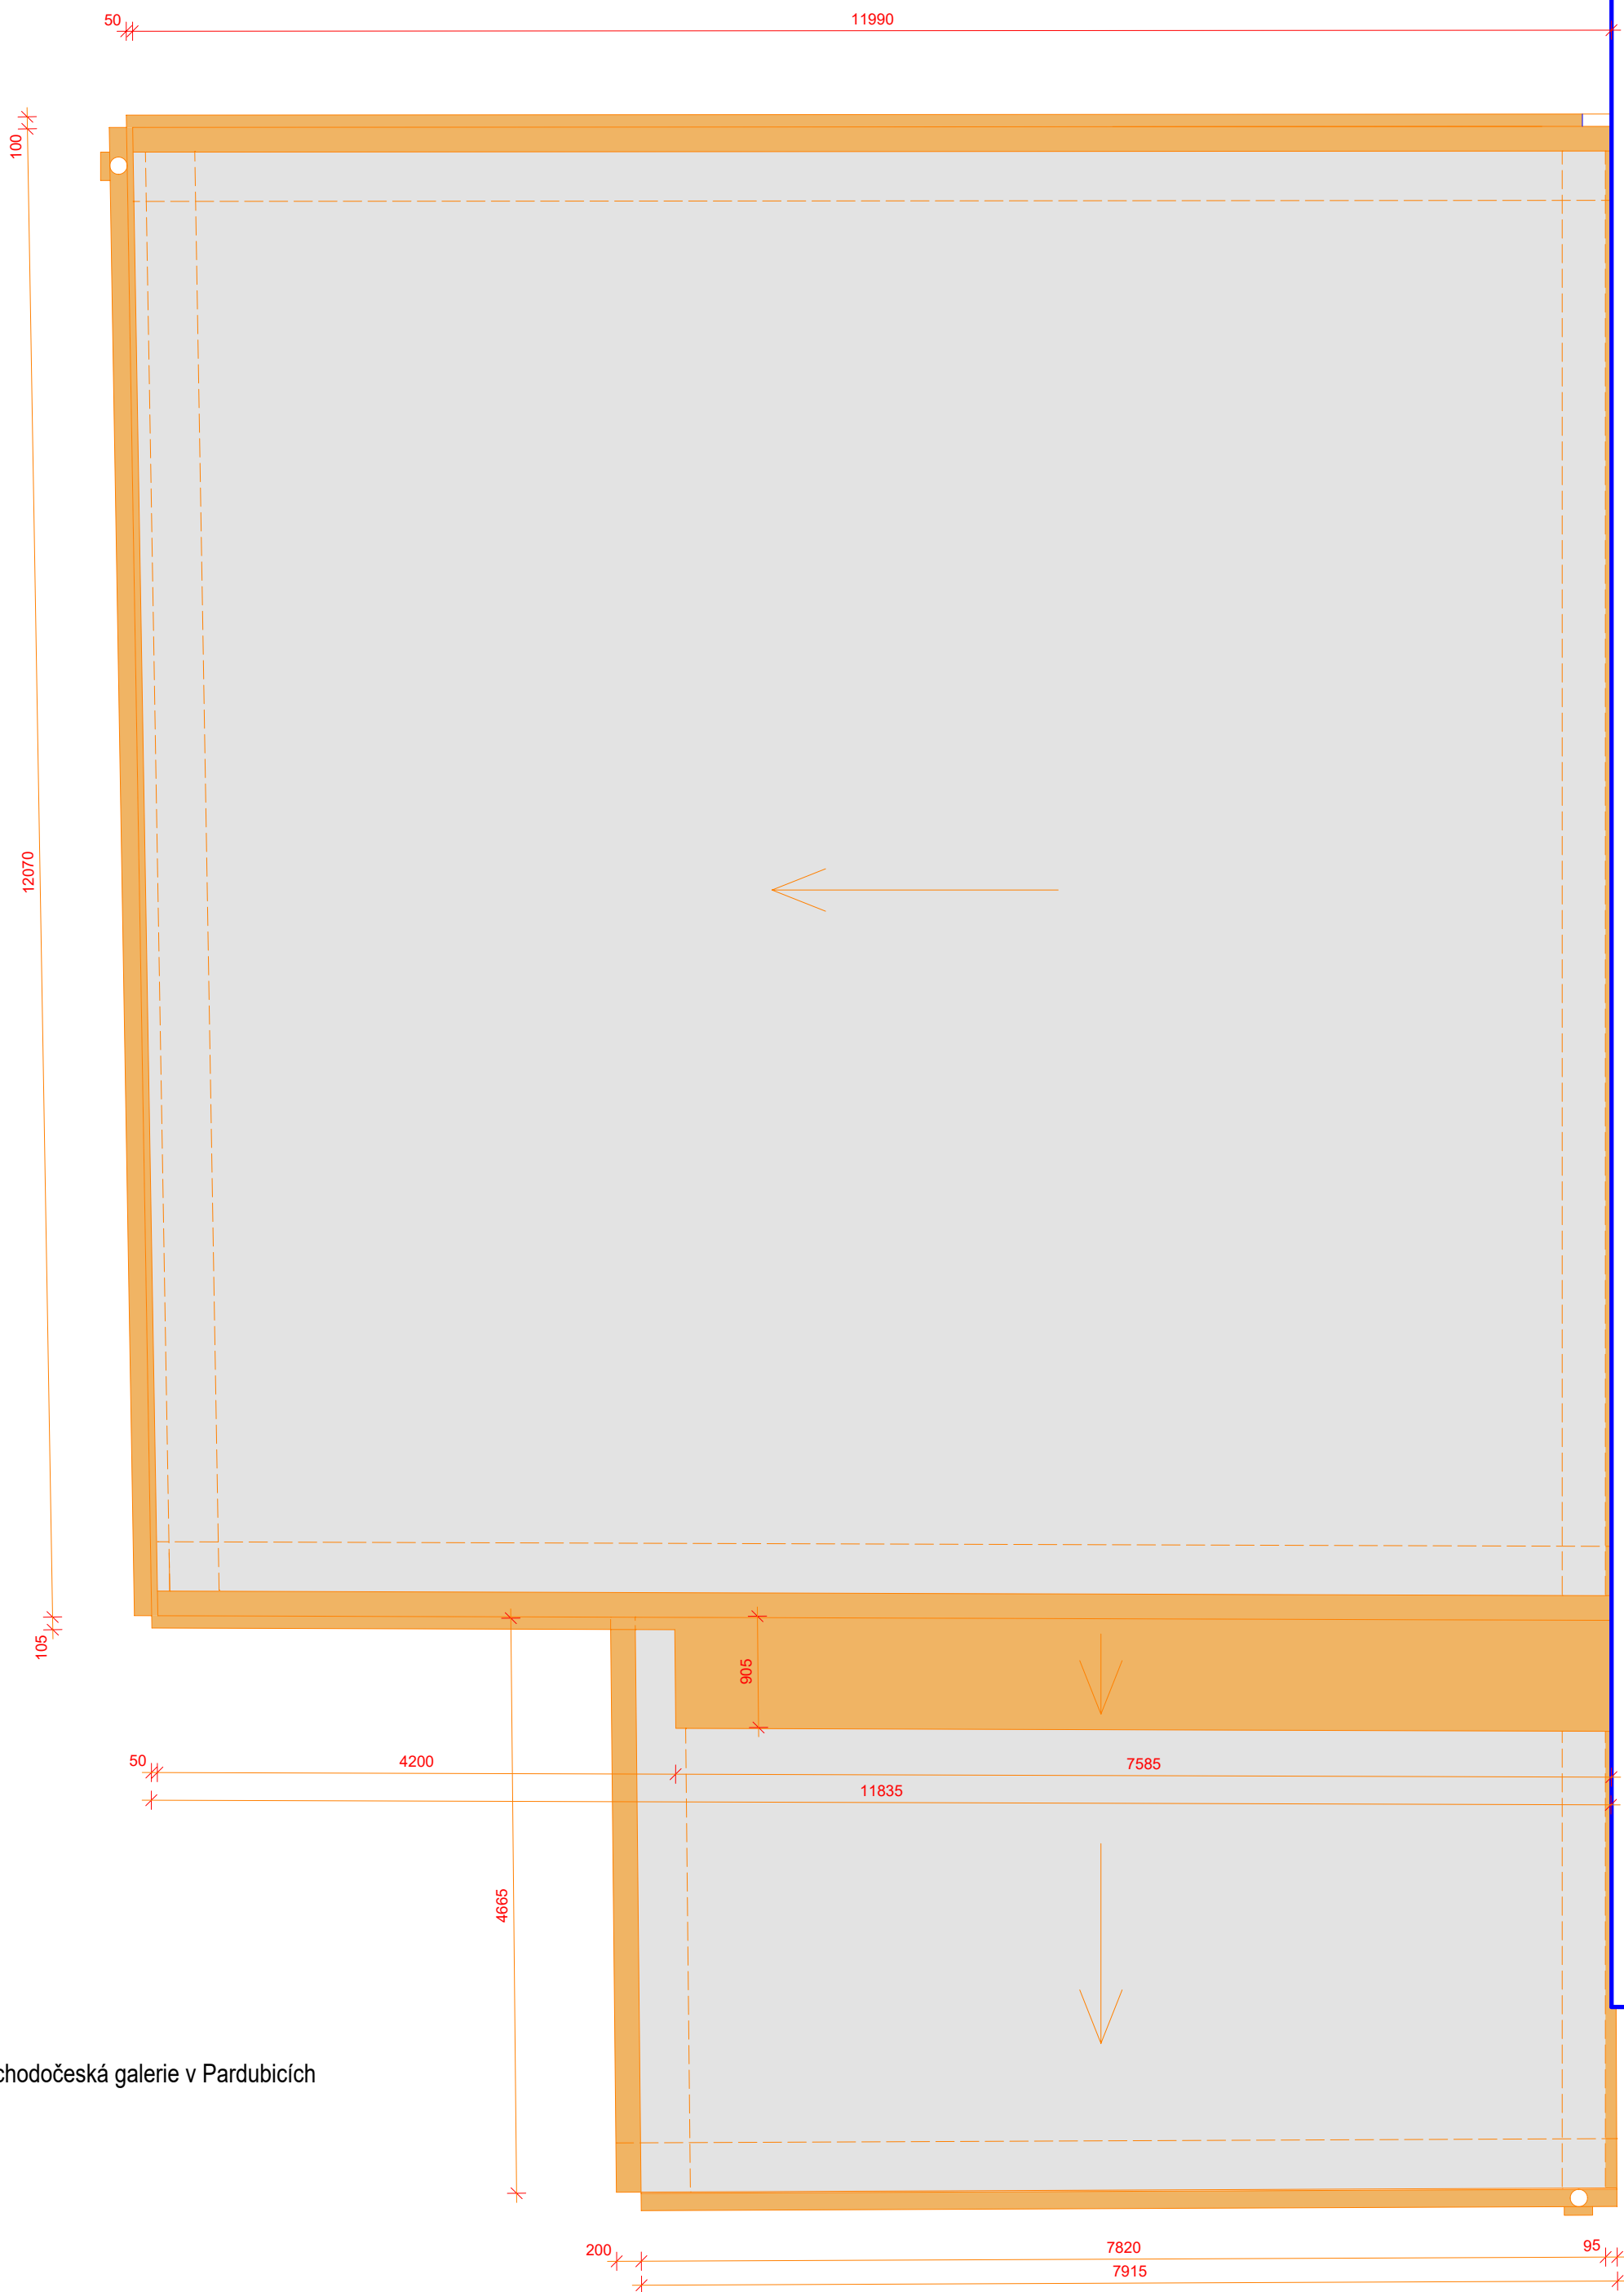

0,000 = 218,740 m.n.m. Bpv

**TRANSAT**
ARCHITENTI

D.1.2

ODSTRANĚNÍ TRAFOSTANICE
U OBJEKTU Winternitzových automatických mlýnů, Pardubice
půdorys střechy - bourání

VI..2022
M 1:50

stupeň:
investor:
zodpovědný projektant:
vypracovali:

dokumentace pro provedení stavby
Pardubický kraj
Ing. Petr Všeťečka, autorizovaný architekt
Ing. P. Všeťečka, Ing. Robert Václavík