


1.NP

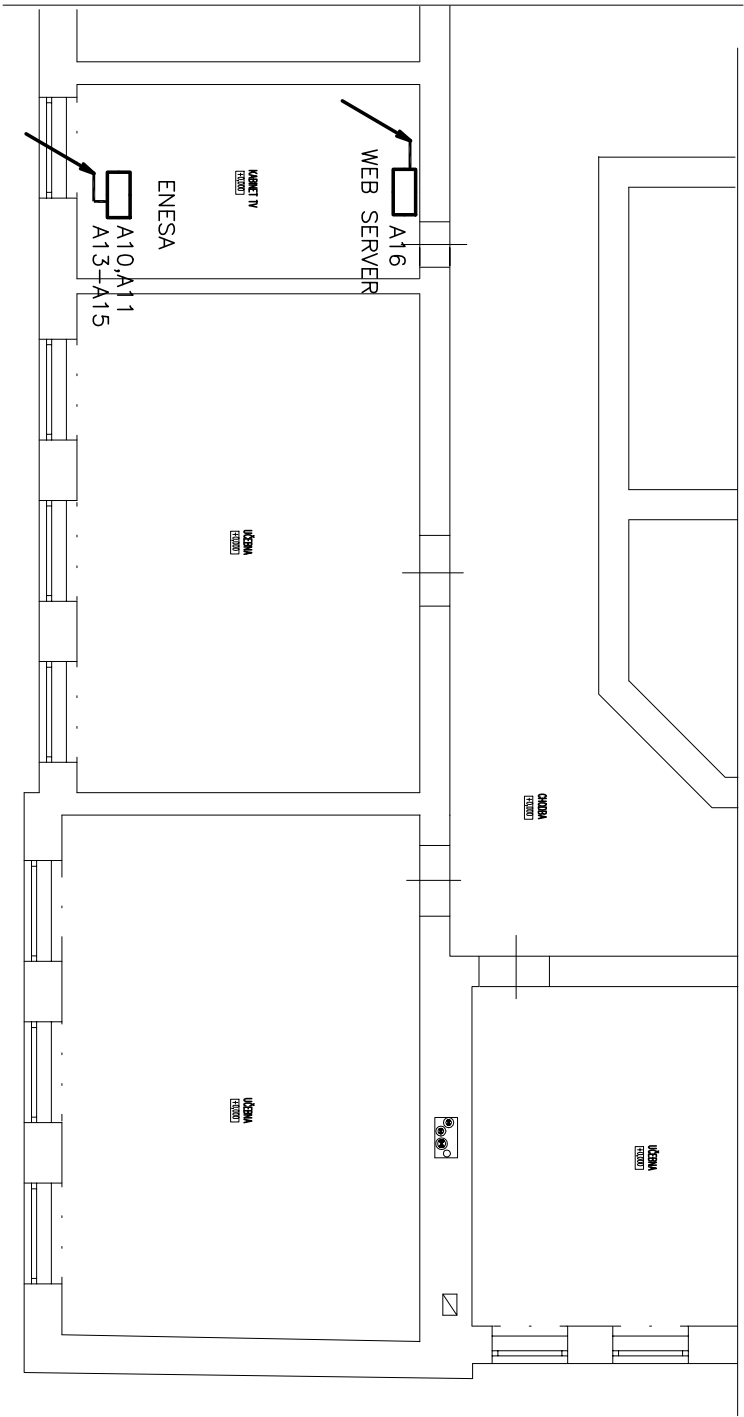

LEGENDA

NAP. SOUSTAVA: 3NPE AC 50Hz, 400V / TN–C–S
OCHRANA P.N.D.N.:SAM.ODPOJENIM OD ZDROJE
ROZVODY PROVEDENY KABELY CYKY ULOŽENÝMI
V DRÁTĚNNÝCH ŽAR.ZINKOVANÝCH ŽLABECH A V LIŠTĚ /TRUBCE/ Z PVC
OSTATNÍ ÚDAJE VIZ TECHNICKÁ ZPRÁVA

VYPRACOVAL J.LOPOUR	ODP.PROJ.PROFESE J.LOPOUR	KONTROLOVAL	ODP.PROJ.STAVBY ING.SAUER	JOSEF LOPOUR PROJEKCE ELEKTRO STRAKOVSKÁ 1021,LITOMÝŠL ČKAIT 0601766
<i>fl</i>	<i>fl</i>			
KRAJ: PARDUBICKÝ	OBEC: LITOMÝŠL			
INVESTOR: PARDUBICKÝ KRAJ,KOMENSKÉHO 125,53211 PARDUBICE				
VOŠP A SPGŠ LITOMÝŠL REKONSTRUKCE KOTELNY SO-01 KOTELNA D.1.4.3 ELEKTRO+MAR				
FORMAT				2 A4
DATUM				18.01.2015
STUPEN				DPS
MERITKO				1:150
ZAK.CISLO: 405-15				
ARCHIVNI CISLO				C.VYKRESU
ROZVODY ELEKTRO,MAR-BUDOVA				D.1.4.3-5