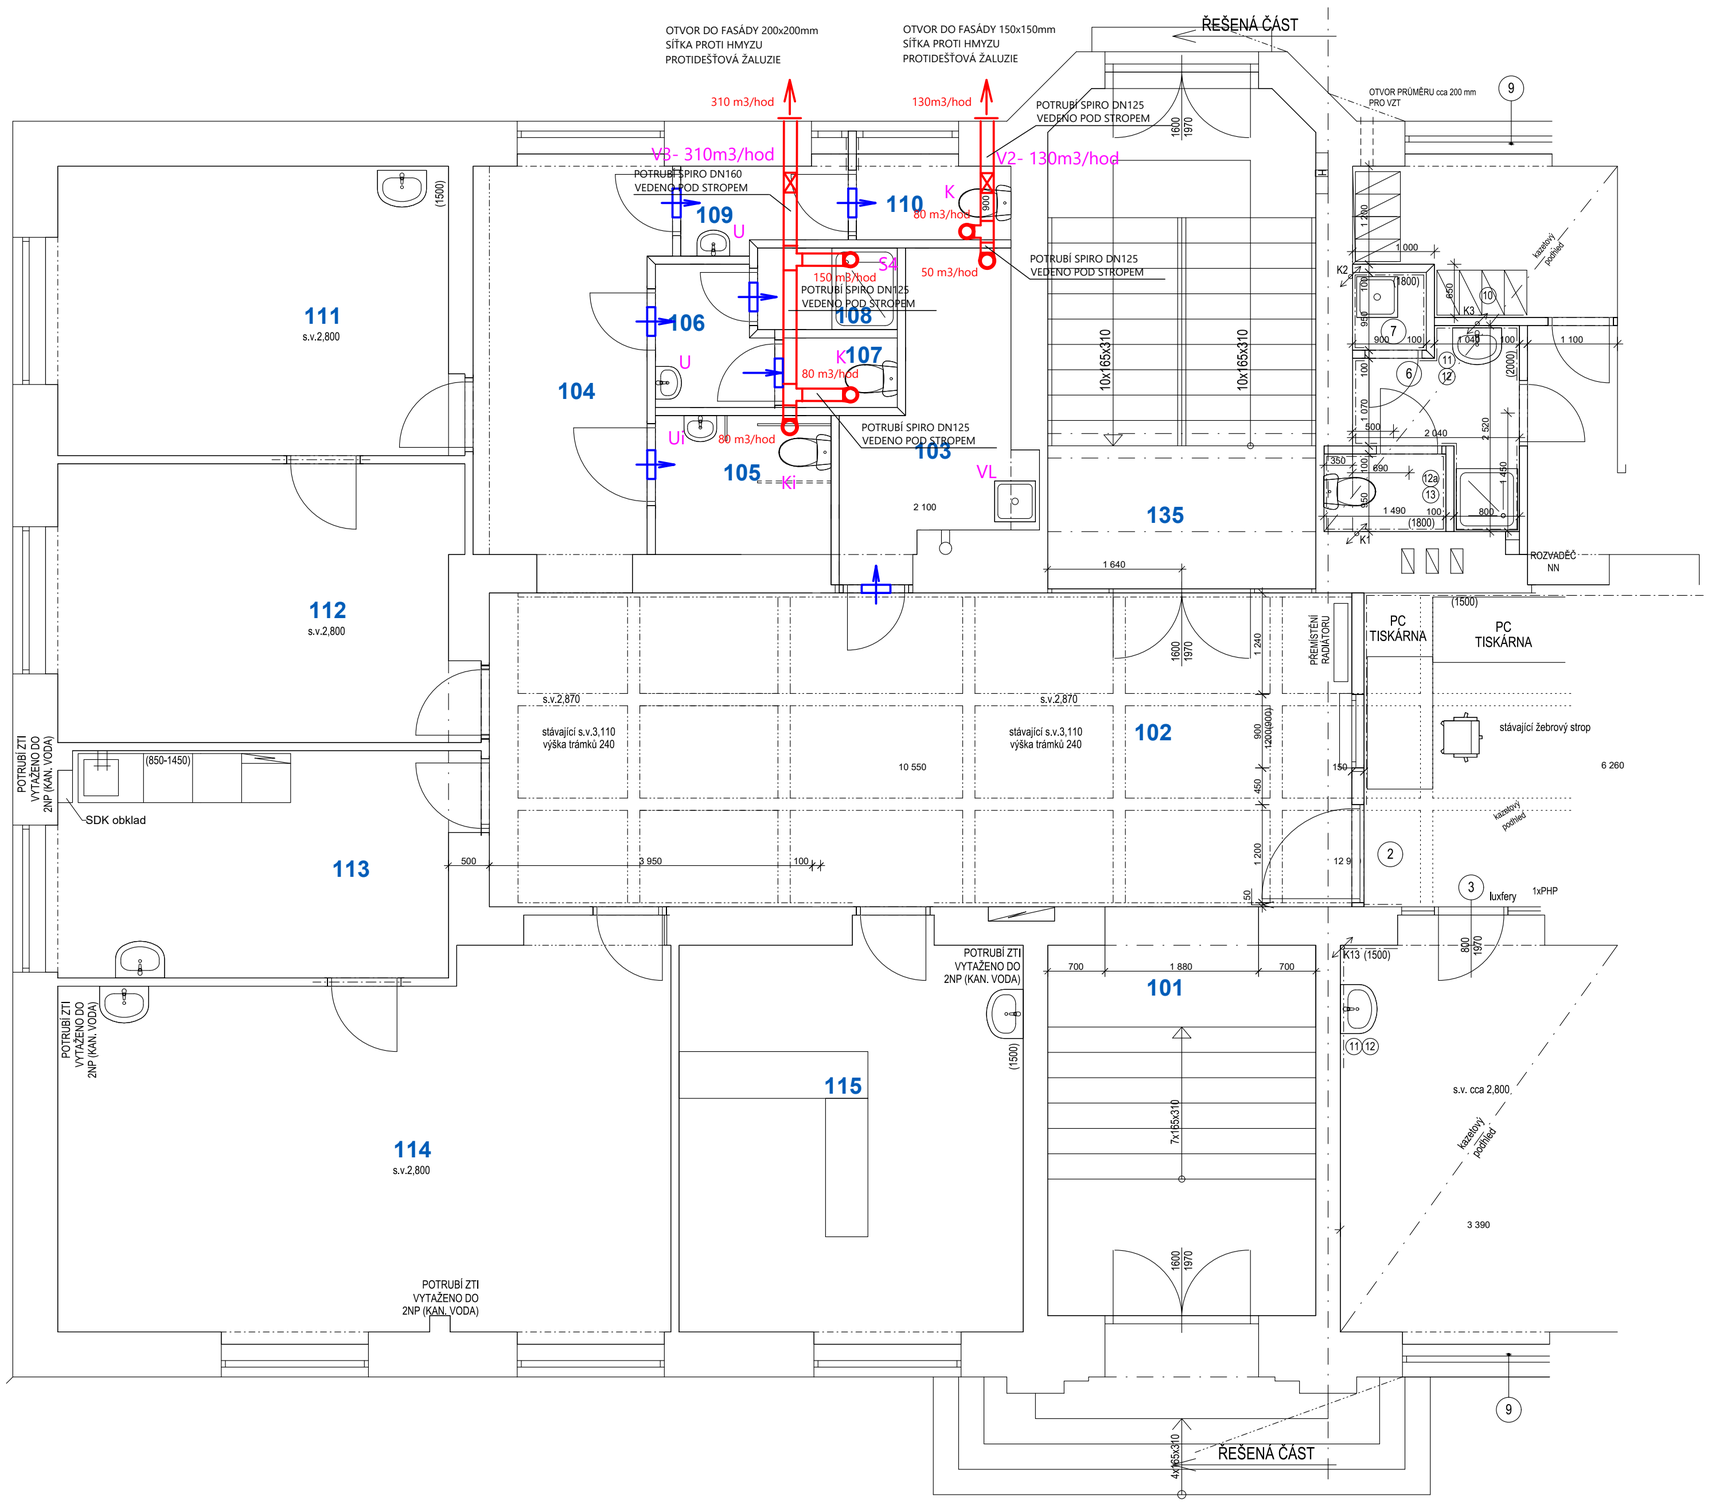

LEGENDA

V1 POTRUBNÍ VENTILÁTOR RADIÁLNÍ, VÝKON 450m3/hod,
OVLÁDÁNÍ POHYBOVÝM ČIDLEM Z MÍSTNOSTI 004

V2 POTRUBNÍ VENTILÁTOR, VÝKON 130m3/hod
OVLÁDÁNÍ TLAČÍTKEM Z MÍSTNOSTÍ 109 a 103

V3 POTRUBNÍ VENTILÁTOR, VÝKON 310m3/hod
OVLÁDÁNÍ TLAČÍTKEM Z MÍSTNOSTÍ 105 a 106

V4 POTRUBNÍ VENTILÁTOR, VÝKON 210m3/hod
OVLÁDÁNÍ TLAČÍTKEM Z MÍSTNOSTÍ 222, 219 a 224

V5 POTRUBNÍ VENTILÁTOR, VÝKON 290m3/hod
OVLÁDÁNÍ TLAČÍTKEM Z MÍSTNOSTÍ 217 a 220

V6 POTRUBNÍ VENTILÁTOR, VÝKON 180m3/hod
OVLÁDÁNÍ TLAČÍTKEM Z MÍSTNOSTÍ 319

V7 POTRUBNÍ VENTILÁTOR, VÝKON 230m3/hod
OVLÁDÁNÍ TLAČÍTKEM Z MÍSTNOSTÍ 321 a 322

V8 POTRUBNÍ VENTILÁTOR, VÝKON 210m3/hod
OVLÁDÁNÍ TLAČÍTKEM Z MÍSTNOSTÍ 324, 327 a 326

KIP spol. s r.o. LITOMYŠL INŽENÝRSKÁ A PROJEKTOVÁ ČINNOST TOULOVCOVO NAM. 156, 570 01 LITOMYŠL		VEDOUCÍ ZAKÁZKY: Ing. Pavla Vacková ZODP. PROJEKTANT: Ing. Sommer Michal	
VYPRACOVAL: Ing. Pavla Tmejová	MÍSTO STAVBY: Moravská Třebová, Svitavská 325/36		DATUM: 09/2022
STUPEŇ: Dokumentace pro výběr zhotovitele a provádění stavby			ZAK. Č.: 3366 - 41/II
INVESTOR: Nemocnice následné péče Moravská Třebová, Svitavská 480/25, 571 01 Moravská Třebová			Č.PARÉ
STAVBA: **Rekonstrukce budovy ředitelství - stavební úpravy pro Nemocnici následné péče Moravská Třebová v objektu Svitavská 325/36, Moravská Třebová**			
VÝKRES: **Půdorys 1.NP - VZDUCHOTECHNIKA**	MĚŘÍTKO: **1:50**	PROFESE: UT/VZT	Č.VÝKR.: 02