Situace pozemní komunikace

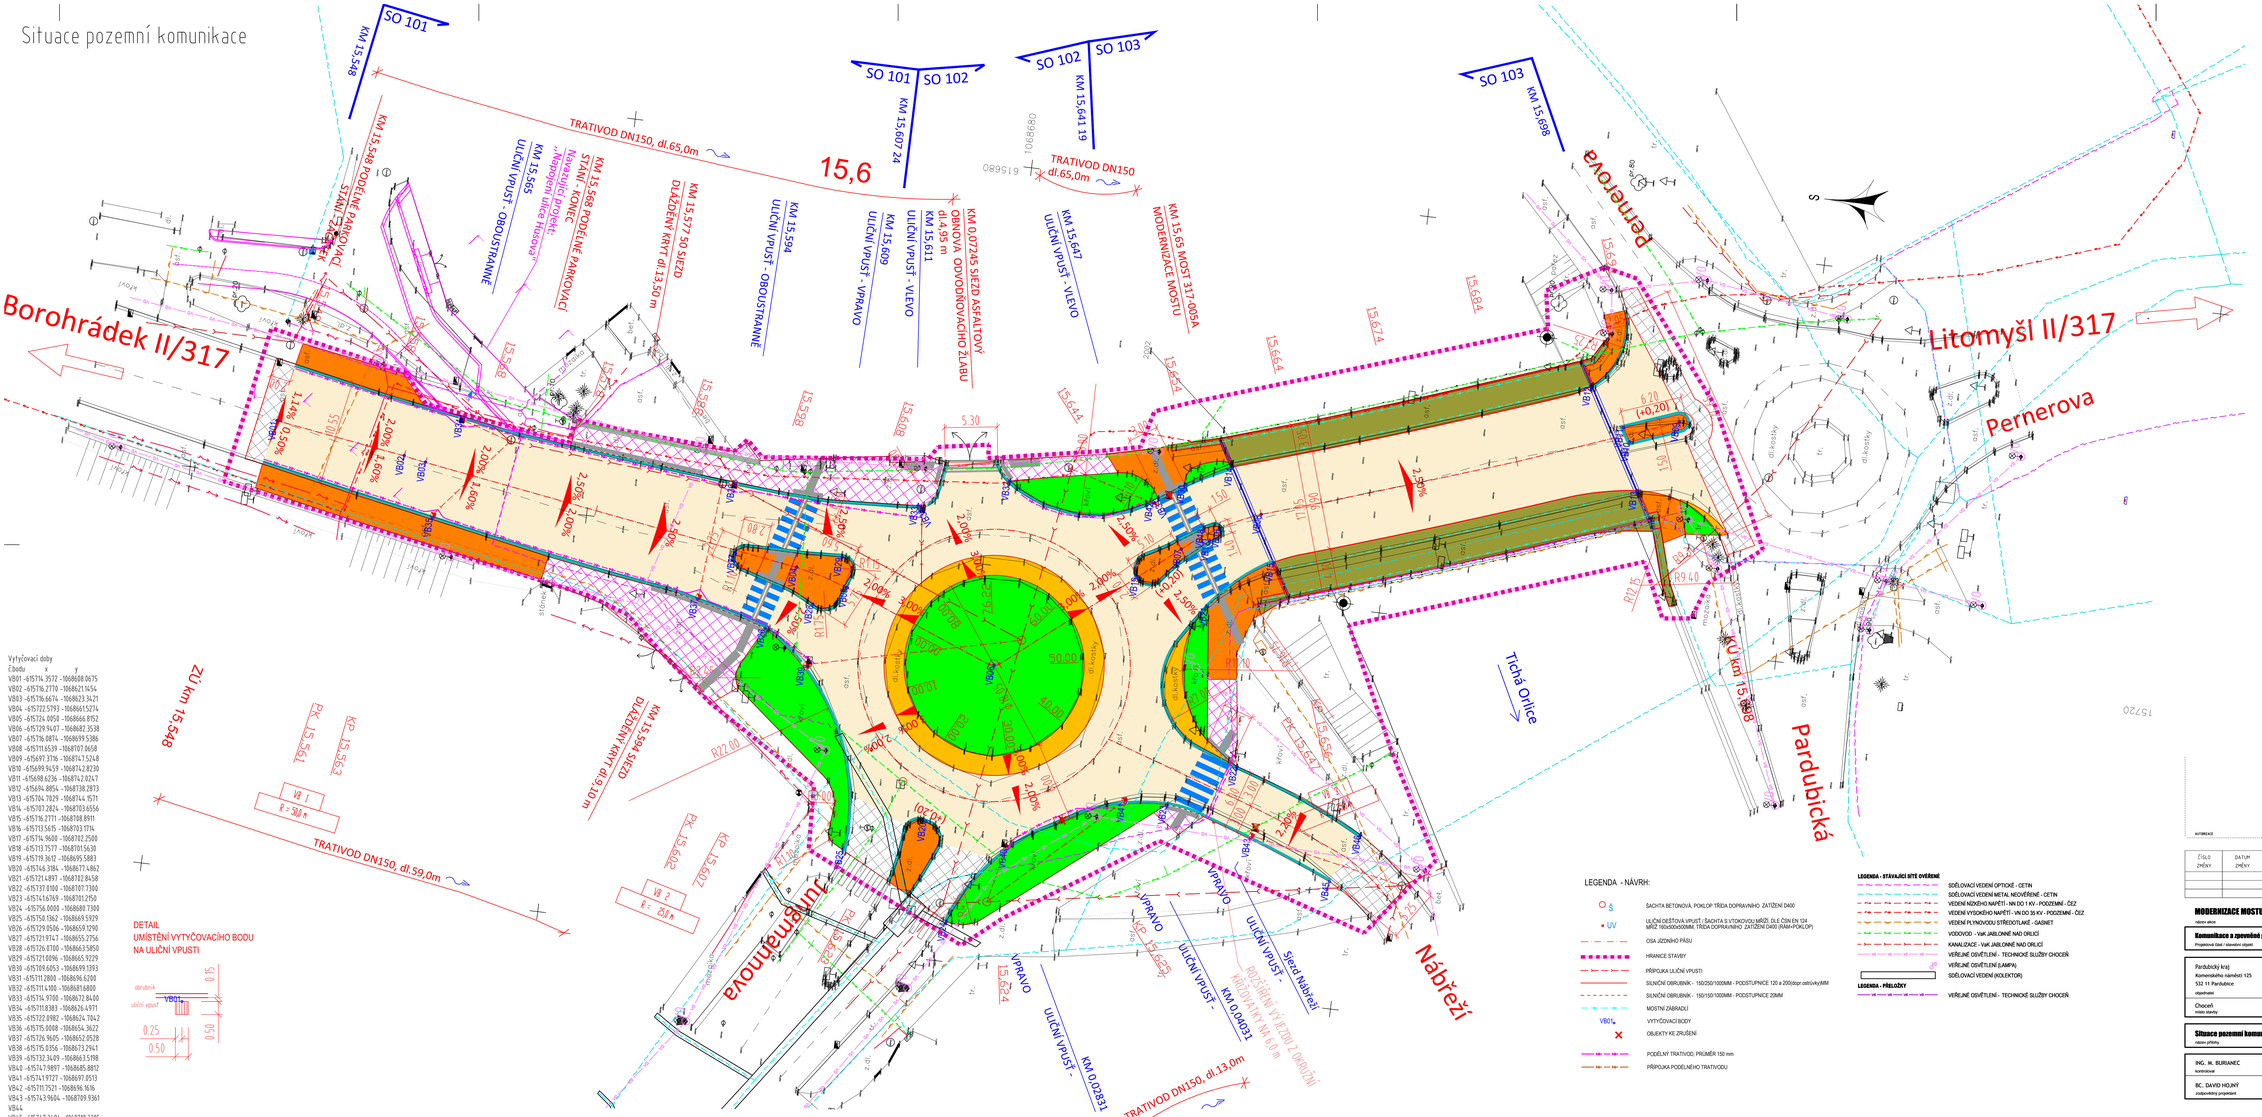

Vytyčovací doby

Číslo	x	y
VB01	-615714.3572	-1068608.0675
VB02	-615716.2770	-1068621.1454
VB03	-615716.6674	-1068623.3421
VB04	-615722.5793	-1068661.5274
VB05	-615724.0050	-1068666.8752
VB06	-615729.9437	-1068682.3538
VB07	-615716.0874	-1068699.5386
VB08	-615711.6539	-1068707.0658
VB09	-615697.3716	-1068714.5248
VB10	-615699.9459	-1068742.8230
VB11	-615698.6236	-1068742.0247
VB12	-615694.8854	-1068738.2873
VB13	-615704.7029	-1068714.7571
VB14	-615707.2824	-1068703.6556
VB15	-615718.2771	-1068708.8911
VB16	-615713.5615	-1068703.1714
VB17	-615716.9680	-1068702.2569
VB18	-615713.7577	-1068701.5630
VB19	-615719.3612	-1068695.5883
VB20	-615746.3384	-1068677.4862
VB21	-615721.6897	-1068702.8458
VB22	-615737.8100	-1068707.7300
VB23	-615741.6769	-1068701.2950
VB24	-615756.0008	-1068687.7300
VB25	-615750.5362	-1068669.5929
VB26	-615729.0506	-1068659.1290
VB27	-615721.9747	-1068655.2756
VB28	-615726.8700	-1068663.5850
VB29	-615721.0096	-1068665.9229
VB30	-615709.6053	-1068699.1393
VB31	-615711.2898	-1068696.6208
VB32	-615711.1400	-1068681.6800
VB33	-615714.9700	-1068672.8400
VB34	-615717.8383	-1068626.4971
VB35	-615722.9987	-1068624.7842
VB36	-615715.0008	-1068654.3622
VB37	-615726.9605	-1068652.0528
VB38	-615715.9356	-1068673.2961
VB39	-615732.3409	-1068663.5798
VB40	-615747.9897	-1068685.8812
VB41	-615741.9727	-1068697.0513
VB42	-615717.7521	-1068696.1636
VB43	-615743.9604	-1068709.9361
VB44		
VB45	-615747.3484	-1068738.3385
VB46	-615742.2990	-1068720.8710

DETAIL
UMÍSTĚNÍ VYTYČOVACÍHO BODU NA ULIČNÍ VPUSTI

LEGENDA PLOCH - NÁVRH:

- KRYT ASFALTOBETON - KOMPLETNÍ MODERNIZACE
- CHODNÍK - ZÁMKOVÁ DLAŽBA, KOMPLETNÍ MODERNIZACE
- ŽULOVÁ DLAŽBA 160X100, KOMPLETNÍ MODERNIZACE
- ZELEŇ
- SIGNÁLNÍ / VAROVNÝ PÁS
- UMĚLÁ VODÍCÍ LINIE
- VODÍCÍ PÁS
- ODVODŇOVACÍ PROUŽEK
- VÝŠKOVÉ VYROVNÁNÍ SE STÁVAJÍCÍM KRYTEM
- CHODNÍK - PŘEDLAŽDĚNÍ STÁVAJÍCÍHO KRYTU
- OBNOVA ASFALTOBETONOVÉHO KRYTU
- CHODNÍK - SOUČÁST SO 200

LEGENDA - NÁVRH:

- ŠACHTA BETONOVÁ, POKLOP TŘÍDA DOPRAVNÍHO ZATÍŽENÍ D400
- ULIČNÍ ODTOKOVÁ VPUSŤ / ŠACHTA S VTOKOVOU MŘÍŽÍ, DLE ČSN EN 124 MŘÍŽ 160x500x500MM, TŘÍDA DOPRAVNÍHO ZATÍŽENÍ D400 (RAM-POKLOP)
- OSA JÍZDNÍHO PÁSU
- HRANICE STAVBY
- PŘÍPOJKA ULIČNÍ VPUSTI
- SILNIČNÍ OBRUBNÍK - 150/250/1000MM - PODSTUPNICE 120 a 200(dopr.ostrůvky)MM
- SILNIČNÍ OBRUBNÍK - 150/150/1000MM - PODSTUPNICE 20MM
- MOSTNÍ ZÁBRADLÍ
- VB01 VYTYČOVACÍ BODY
- OBJEKTY KE ZRUŠENÍ
- PODĚLNÝ TRATIVOD, PRŮMĚR 150 mm
- PŘÍPOJKA PODĚLNÉHO TRATIVODU

LEGENDA - STAVAJÍCÍ SÍTĚ OVĚŘENÉ

- SDĚLOVACÍ VEDENÍ OPTICKÉ - ČETIN
- SDĚLOVACÍ VEDENÍ METAL. NEOVĚŘENÉ - ČETIN
- VEDENÍ NÍZKÉHO NAPĚTÍ - NN DO 1 KV - PODZEMNÍ - ČEZ
- VEDENÍ VYSOKÉHO NAPĚTÍ - VN DO 35 KV - PODZEMNÍ - ČEZ
- VEDENÍ PLYNOVODU STŘEDOTLAKÉ - GASNET
- VODOVOD - VaK JABLONNÉ NAD ORLICÍ
- KANALIZACE - VaK JABLONNÉ NAD ORLICÍ
- VEŘEJNÉ OSVĚTLENÍ - TECHNICKÉ SLUŽBY CHOCEŇ
- VEŘEJNÉ OSVĚTLENÍ (LAMPY)
- SDĚLOVACÍ VEDENÍ (KOLEKTOR)

LEGENDA - PŘÍLOŽKY

- VEŘEJNÉ OSVĚTLENÍ - TECHNICKÉ SLUŽBY CHOCEŇ

ČÍSLO ZMĚNY	DATUM ZMĚNY	POPIS/OBSAH ZMĚNY	PODPIS

MODERNIZACE MOSTU EV. Č. 317-005A CHOCEŇ

stupeň akce

Komunikace a zpevněné plochy SO 101 v km 15,548 - 15,607, SO 102 v km 15,607 - 15,642, SO 103 v km 15,642 - 15,698

Projektová část / stavební objekt

Pardubický kraj Komenského náměstí 125 532 11 Pardubice objednatel	spolupráce
Choceň místo stavby	Pardubický kraj

DOPRAVNÍ INŽENÝRSKÁ KANCELÁŘ
Bozděchova 1068, 500 02 Hradec Králové
tel: +420 219 036, 495 212 647, fax: +420 221 677
e-mail: dik@dik - hk.cz, http: www.dik-hk.cz

Situace pozemní komunikace — 1:500 měřítko — DUSP+PDPS stupeň

ING. M. BURIANEC kontroloval		ING. JAN FELGR hlavní inženýr projektu	A074/18 číslo zakázky	**D.1.1.2**
BC. DAVID HOJNÝ zodpovědný projektant		ING. JAN FELGR vedoucí projektant	02/2019 datum	číslo přílohy