



ŘEZ KOLMÝ 1-1 M 1:50

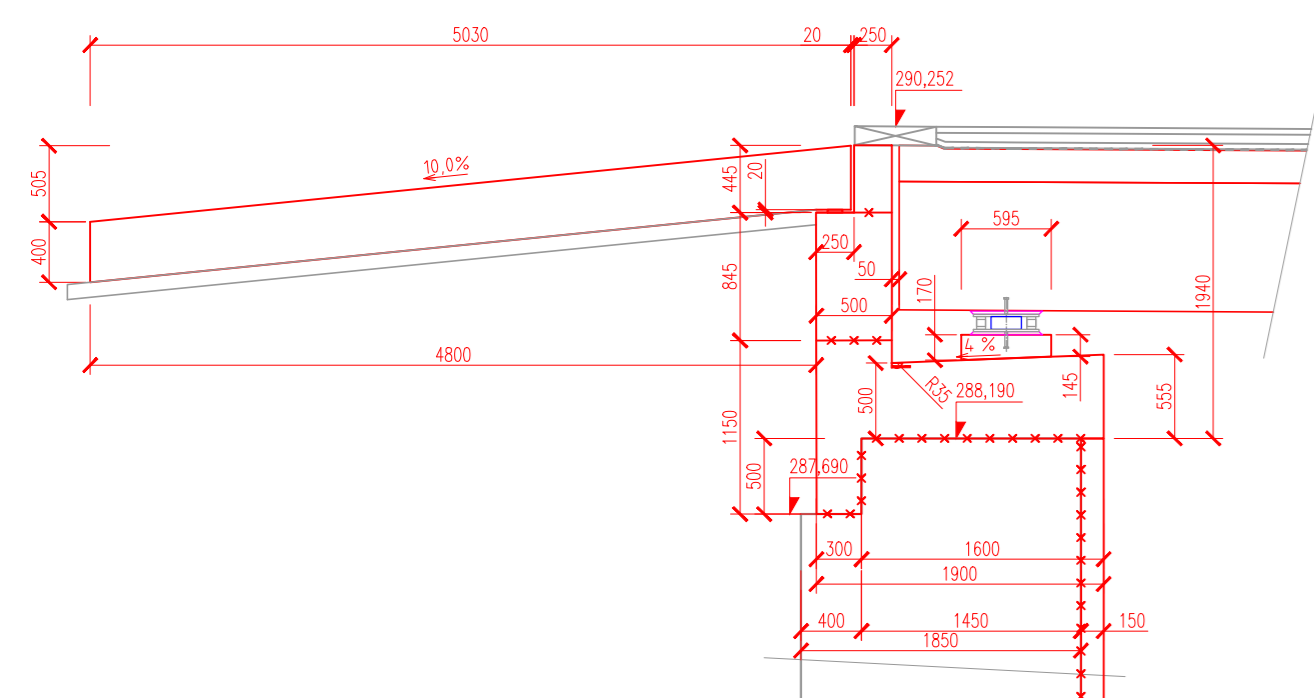


KŘÍDLO OP1 PRAVÉ – POHLED M 1:50

ŘEZ KOLMÝ 3-3 M 1:50

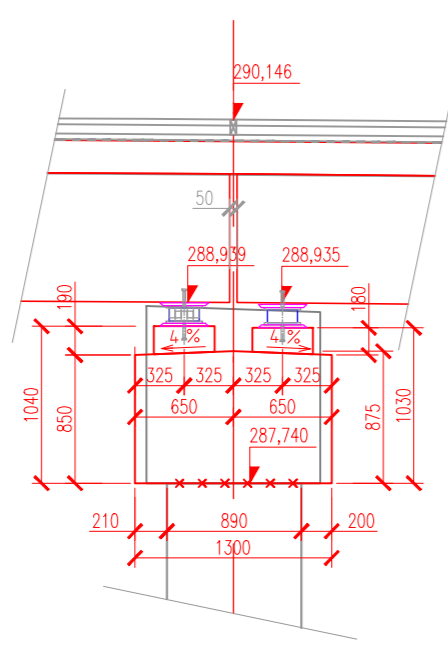


ŘEZ KOLMÝ 2-2 M 1:50

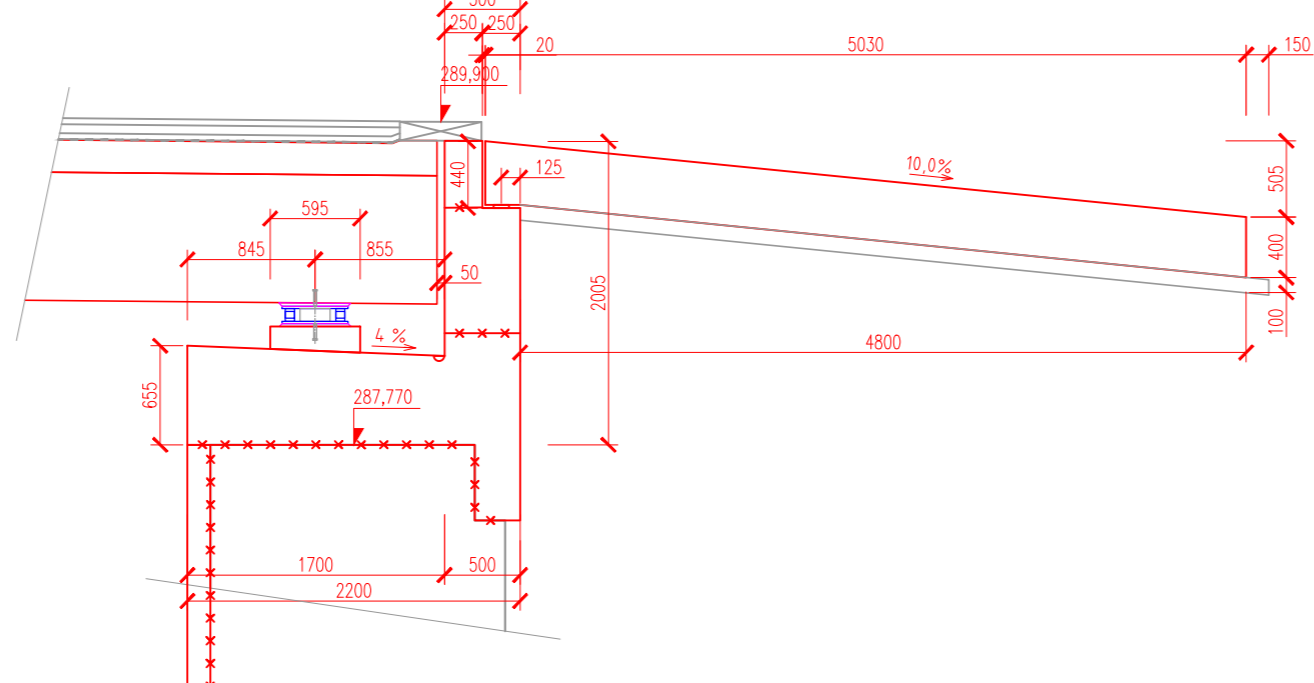


OP1 – POHLED V LÍCI ZÁVĚRNÉ ZIDKY M 1:50


KŘÍDLO OP1 LEVÉ – POHLED M 1:50

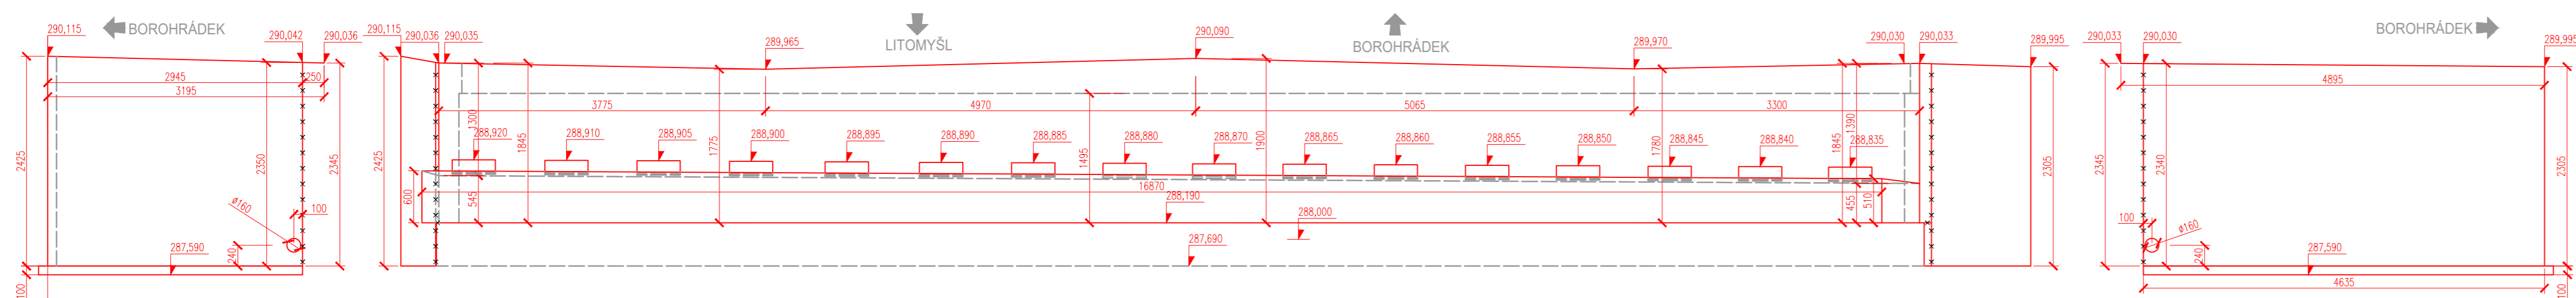


P - POHLED M 1:50

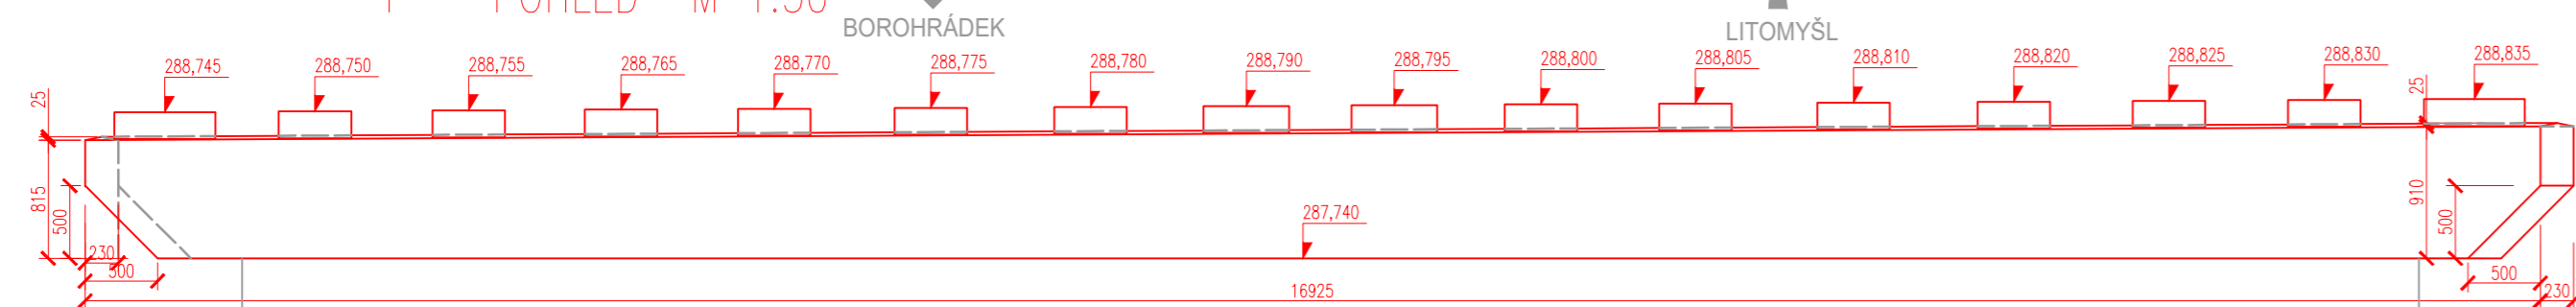


KŘÍDLO OP2 LEVÉ – POHLED M 1:50

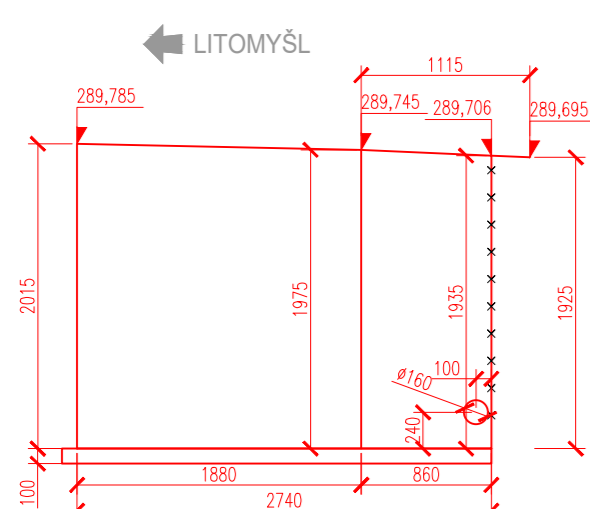

OP2 – POHLED V LÍCI ZÁVĚRNÉ ZÍDKY M 1:50

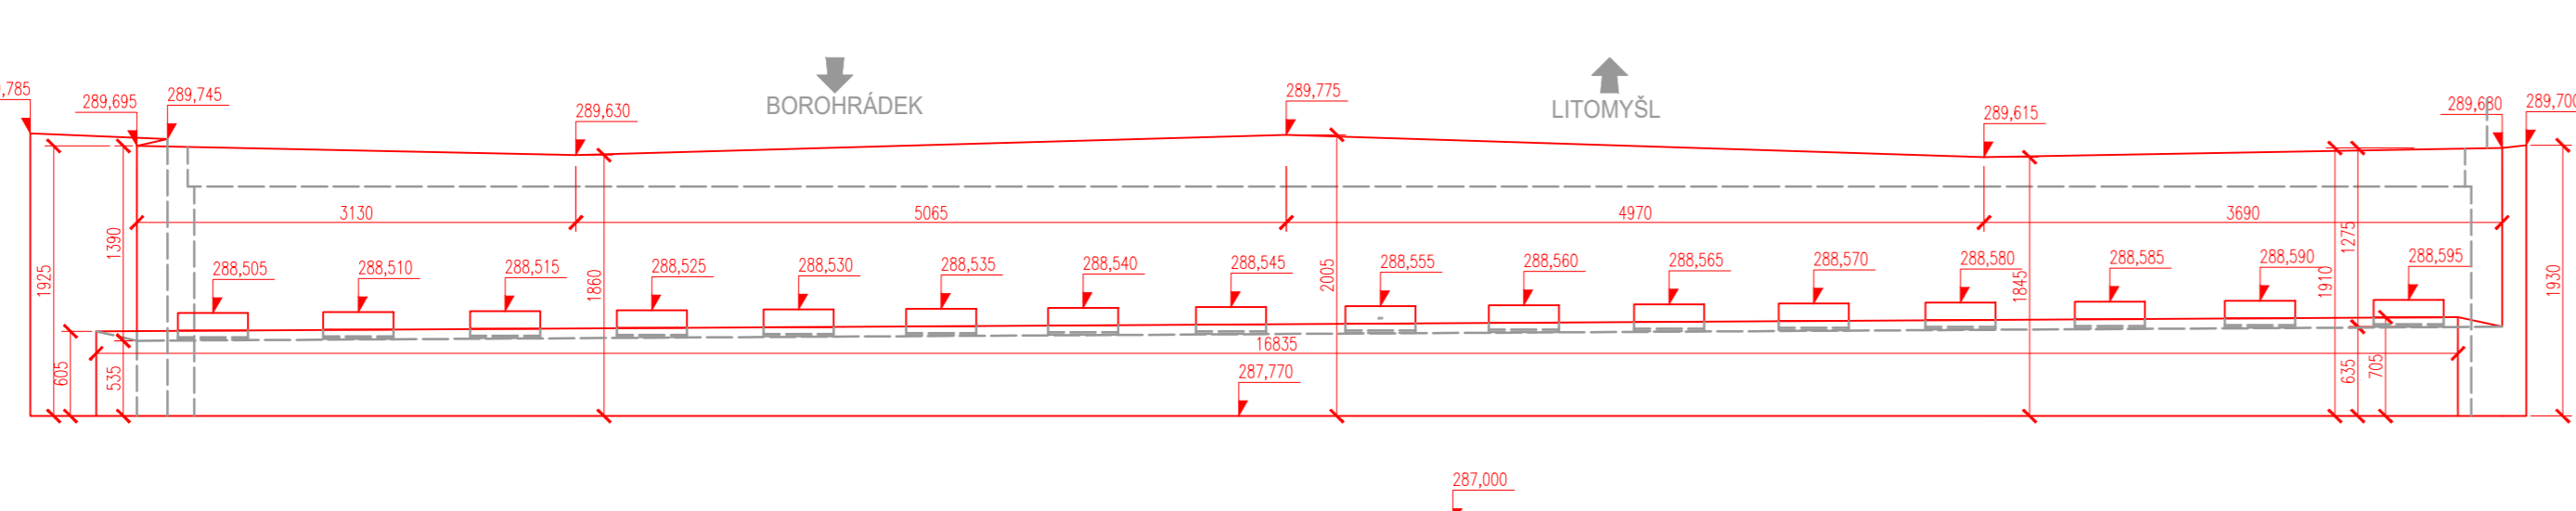


KŘIDLO OP2 PRAVÉ – POHLED M 1:50

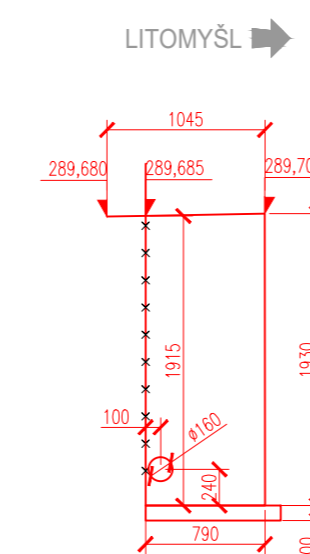

BETON – směs měkká, zvlhčá, velikost zrn max. 25 mm,
v souladu s ČSN EN 206


mostovka, žlutý práh, závěrná zátko, křídlo - C30/37 XF2, XD2, XC4
 přechodová deska - C25/30 XF2, XD2, XC4
 římsa - C30/37 XF4, XD3, XC4
 drenážní (mezeryový) beton - C16/20
 podkladní beton - C8/10

Souřadný systém S-JTSK
Výškový systém BpV

ČÍSLO ZMĚNY	DATUM ZMĚNY	POPIS/OBSAH ZMĚNY	PODPIS
1	09/2022	výměna (ústavních) arší, sčítacích desek, klídel	

MODERNIZACE MOSTU EV. Č. 317-005A CHOCEŇ

SO 201 Most ev. č. 317-005A

<p>Pardubický kraj Komenského náměstí 125 532 11 Pardubice</p> <p>objednatel</p>	<p>spolupráce</p>	
<p>Choceň místní státní</p>	<p>Pardubický kraj</p>	<p>DOPRAVNÍ INŽENÝRSKÁ KANCELÁŘ Bozdachova 1060, 500 02 Trávníč tel.: 495 219 036, 495 212 647, fax: 495 221 676 e-mail: di@diik.cz, diik72, http://www.diik.cz</p>

Výkres tvaru - spodní stavba	1:50	DÚSP+PDPS
název přílohy	měřítko	stupeň

ING. M. BURIANEČ kontrola	<i>Burianeč</i>	ING. JAN FELGR hlavní inženýr projektu	<i>Felgr</i>	A074/18 číslo zakázky	D.1.2.14
ING. JAN FELGR zodpovědný projektant	<i>Felgr</i>	ING. JAN FELGR vedoucí projektant	<i>Felgr</i>	02/2019 datum číslo přílohy	