



SITUACE 1 : 1000

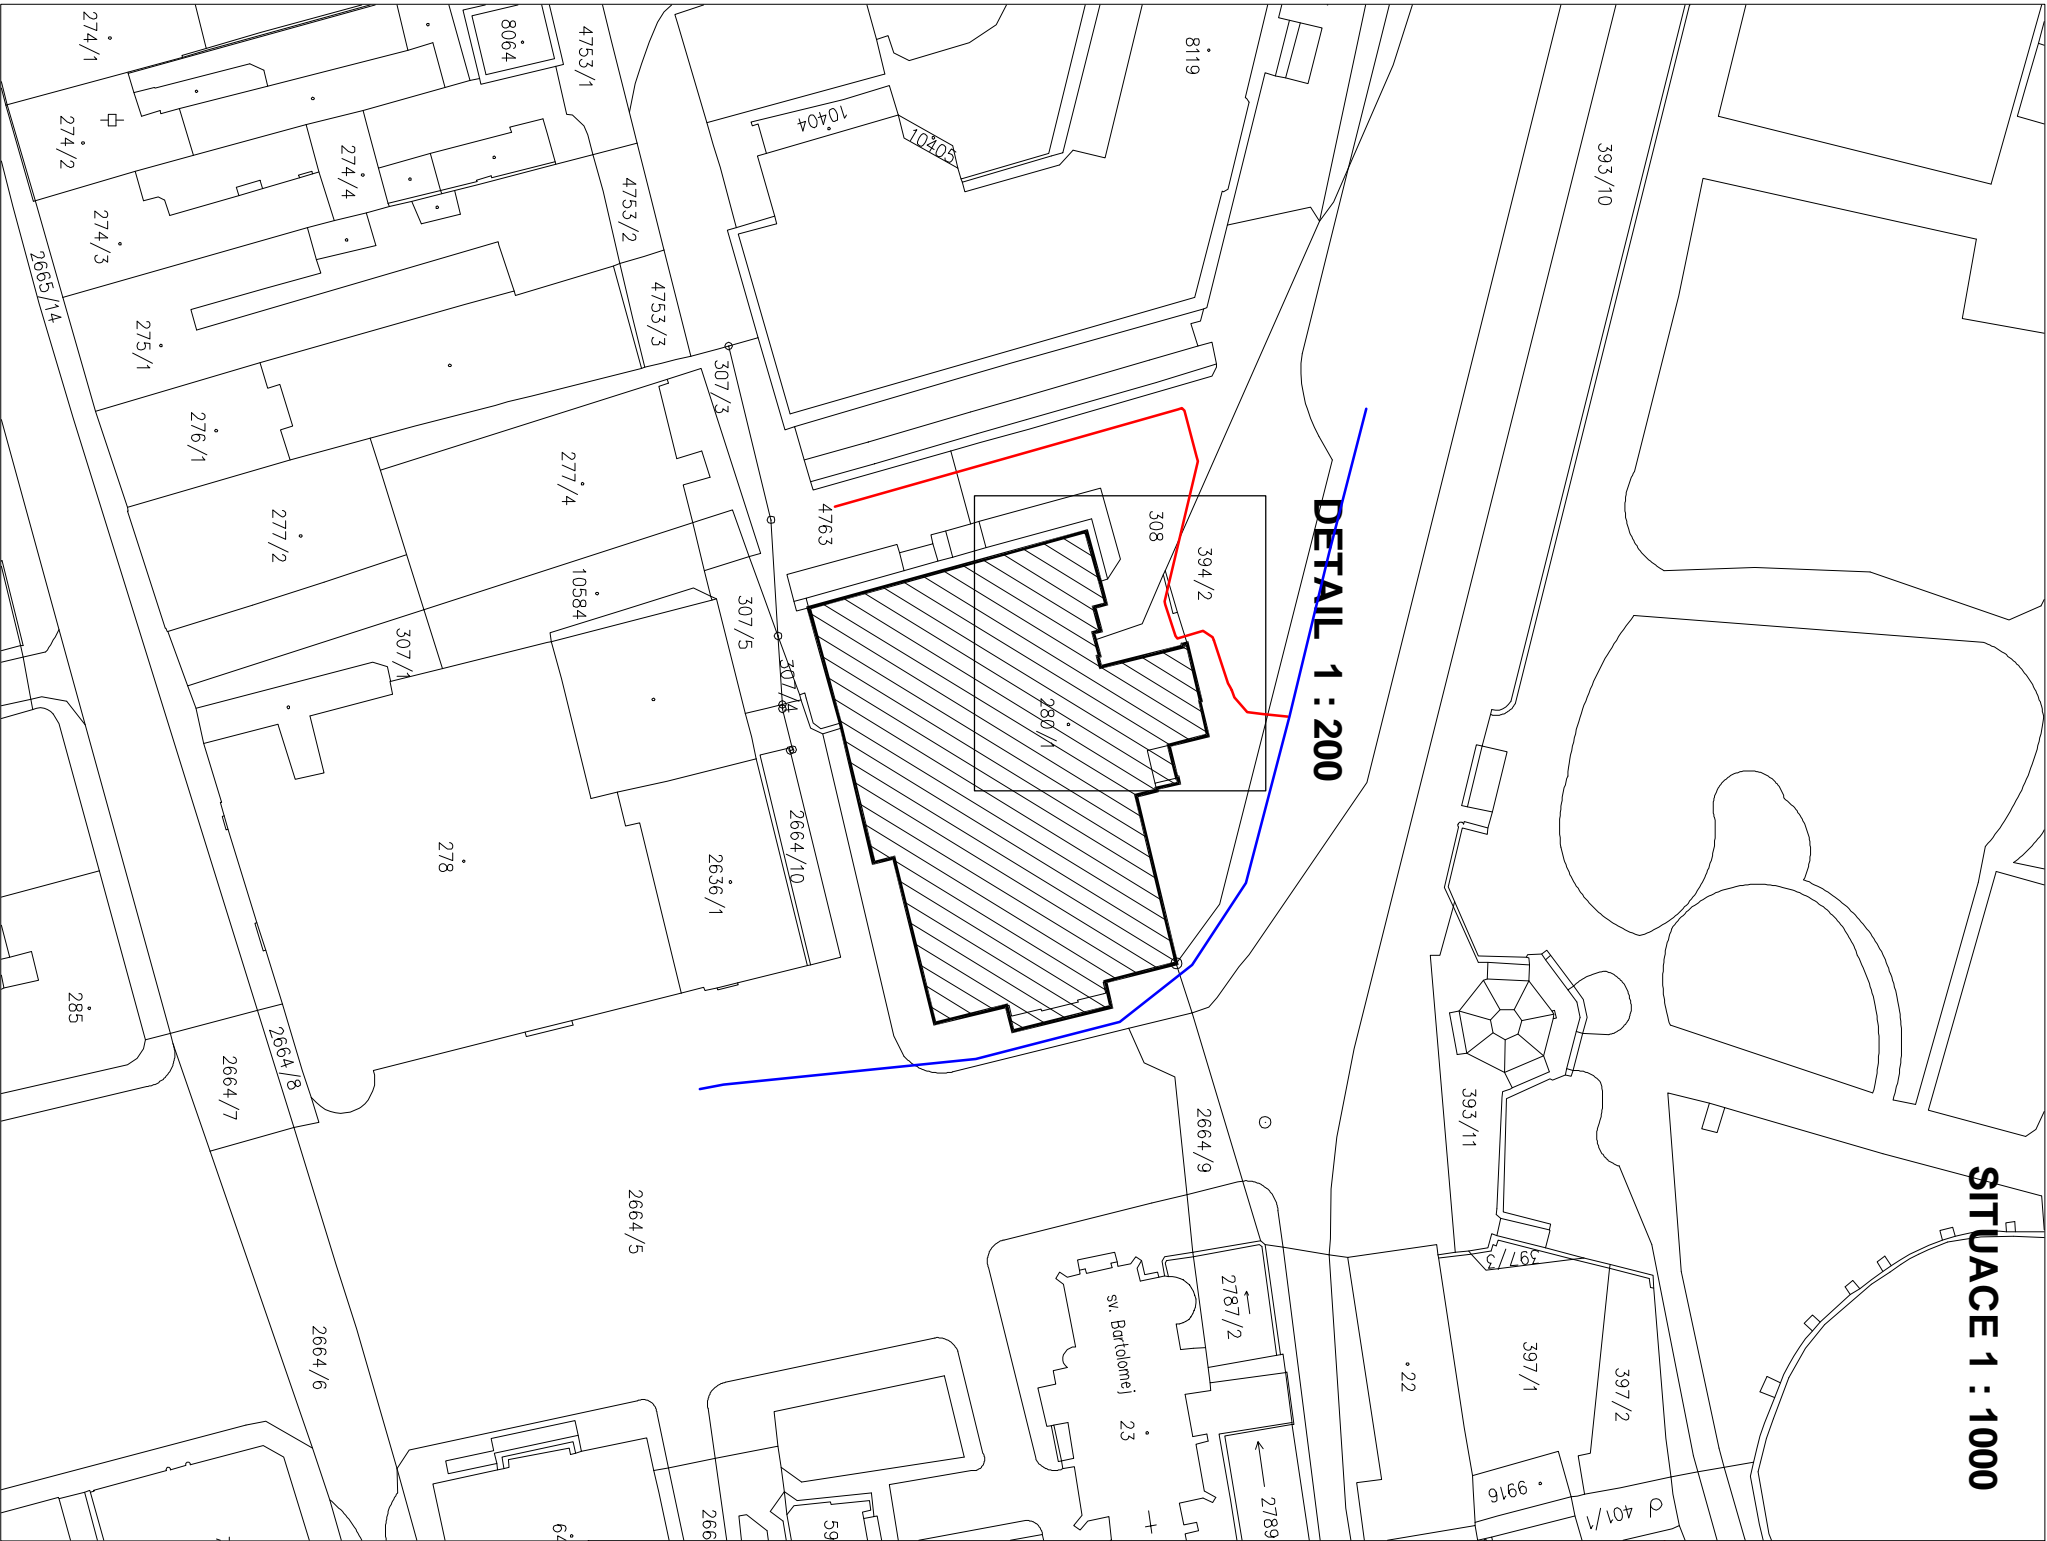

SITUACE 1 : 200

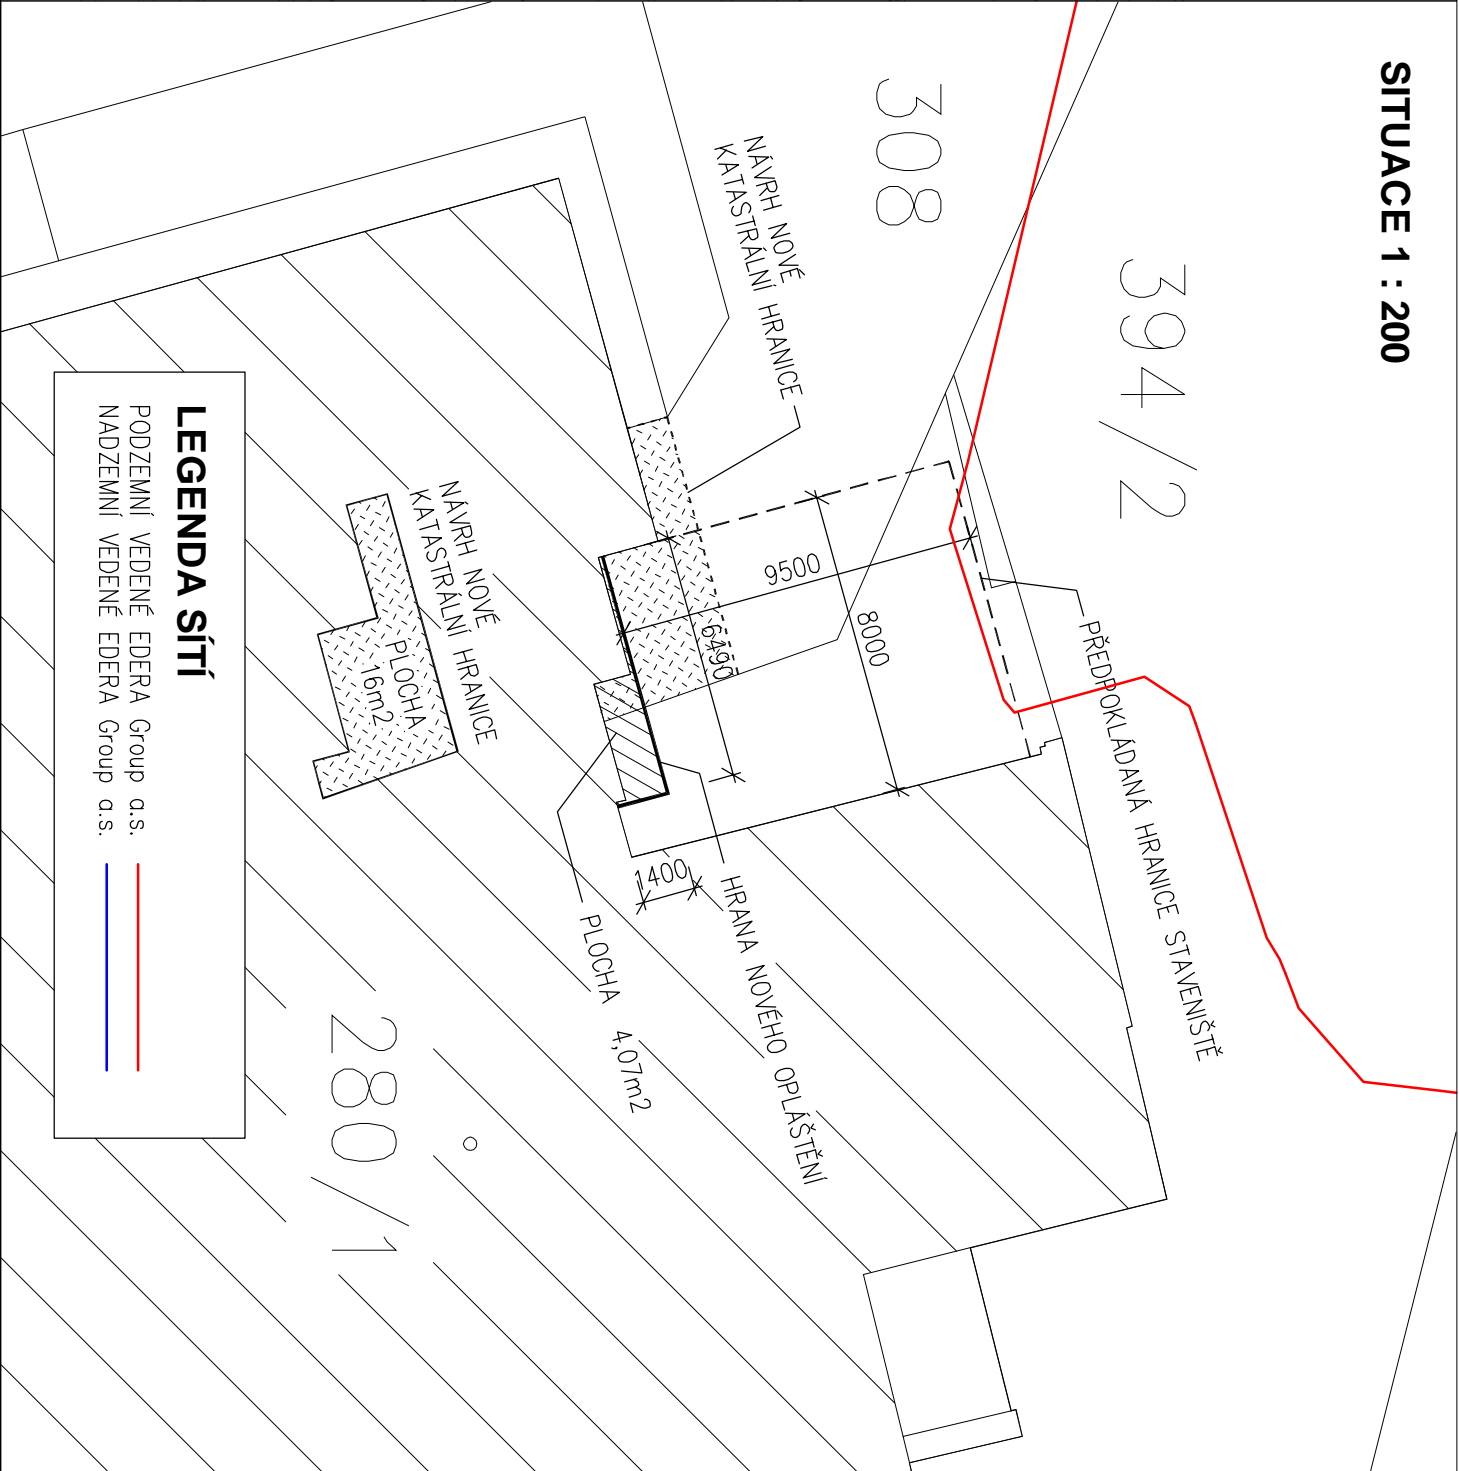

LEGENDA SÍTÍ

PODZEMNÍ VEDENÉ EDERA Group a.s.
NADZEMNÍ VEDENÉ EDERA Group a.s.



<div><div><div><div><div><div></div><div>INRECO</div><div>S.R.O.</div></div></div><div><div><div></div><div><div>SPOLČNOST PRO REKONSTRUKCE PAMÁTEK</div></div></div><div><div><div>SKRUPOVA 441/9</div><div>500 02 HRADEC KRÁLOVÉ</div></div><div><div>mob: 775 777 810</div><div>e-mail: info@inreco.cz</div></div></div></div></div></div></div>		KRAJ KATASTRALNÍ ÚZEMÍ PAROUBICE 717657		ČÍSLO PARÉ	
HL. PROJEKTANT Ing. JANIS VLACHOPOULOS		ZODP. PROJEKTANT Ing. PETR MICHALIK		VYPRACOVAL Ing. PETR MICHALIK	
Ing. JANIS VLACHOPOULOS		Ing. PETR MICHALIK		Ing. JIŘKA MICHALIKOVÁ	
OBJEDNATEL PAROUBICKÝ KRAJ, KOMENSKÉHO NÁMĚSTÍ 125,532 11 PAROUBICE		AKCE OPRAVA PROSKLENÝCH STĚN BUDOVY A VITRÁŽÍ		STUPEŇ FORMÁT MĚŘ. DATUM	
AUTOR Ing. PETR ROHLÍČEK		VYKRES SITUACE KATASTRALNÍ MAPY		DSP A4 1:1000, 1:200 02/2015	
VED. PROJ. Ing. PETR MICHALIK		PROF. C		VÝK.Č. 3	
KONTROLA SPOLUPRÁCE					

ADONIS PROJEKT

spol. s r.o.

Jiřní 870, Hradec Králové

tel.: +420 494 940 345

ic: 62024447

www.adonisprojekt.cz