




ŘEZ A - A

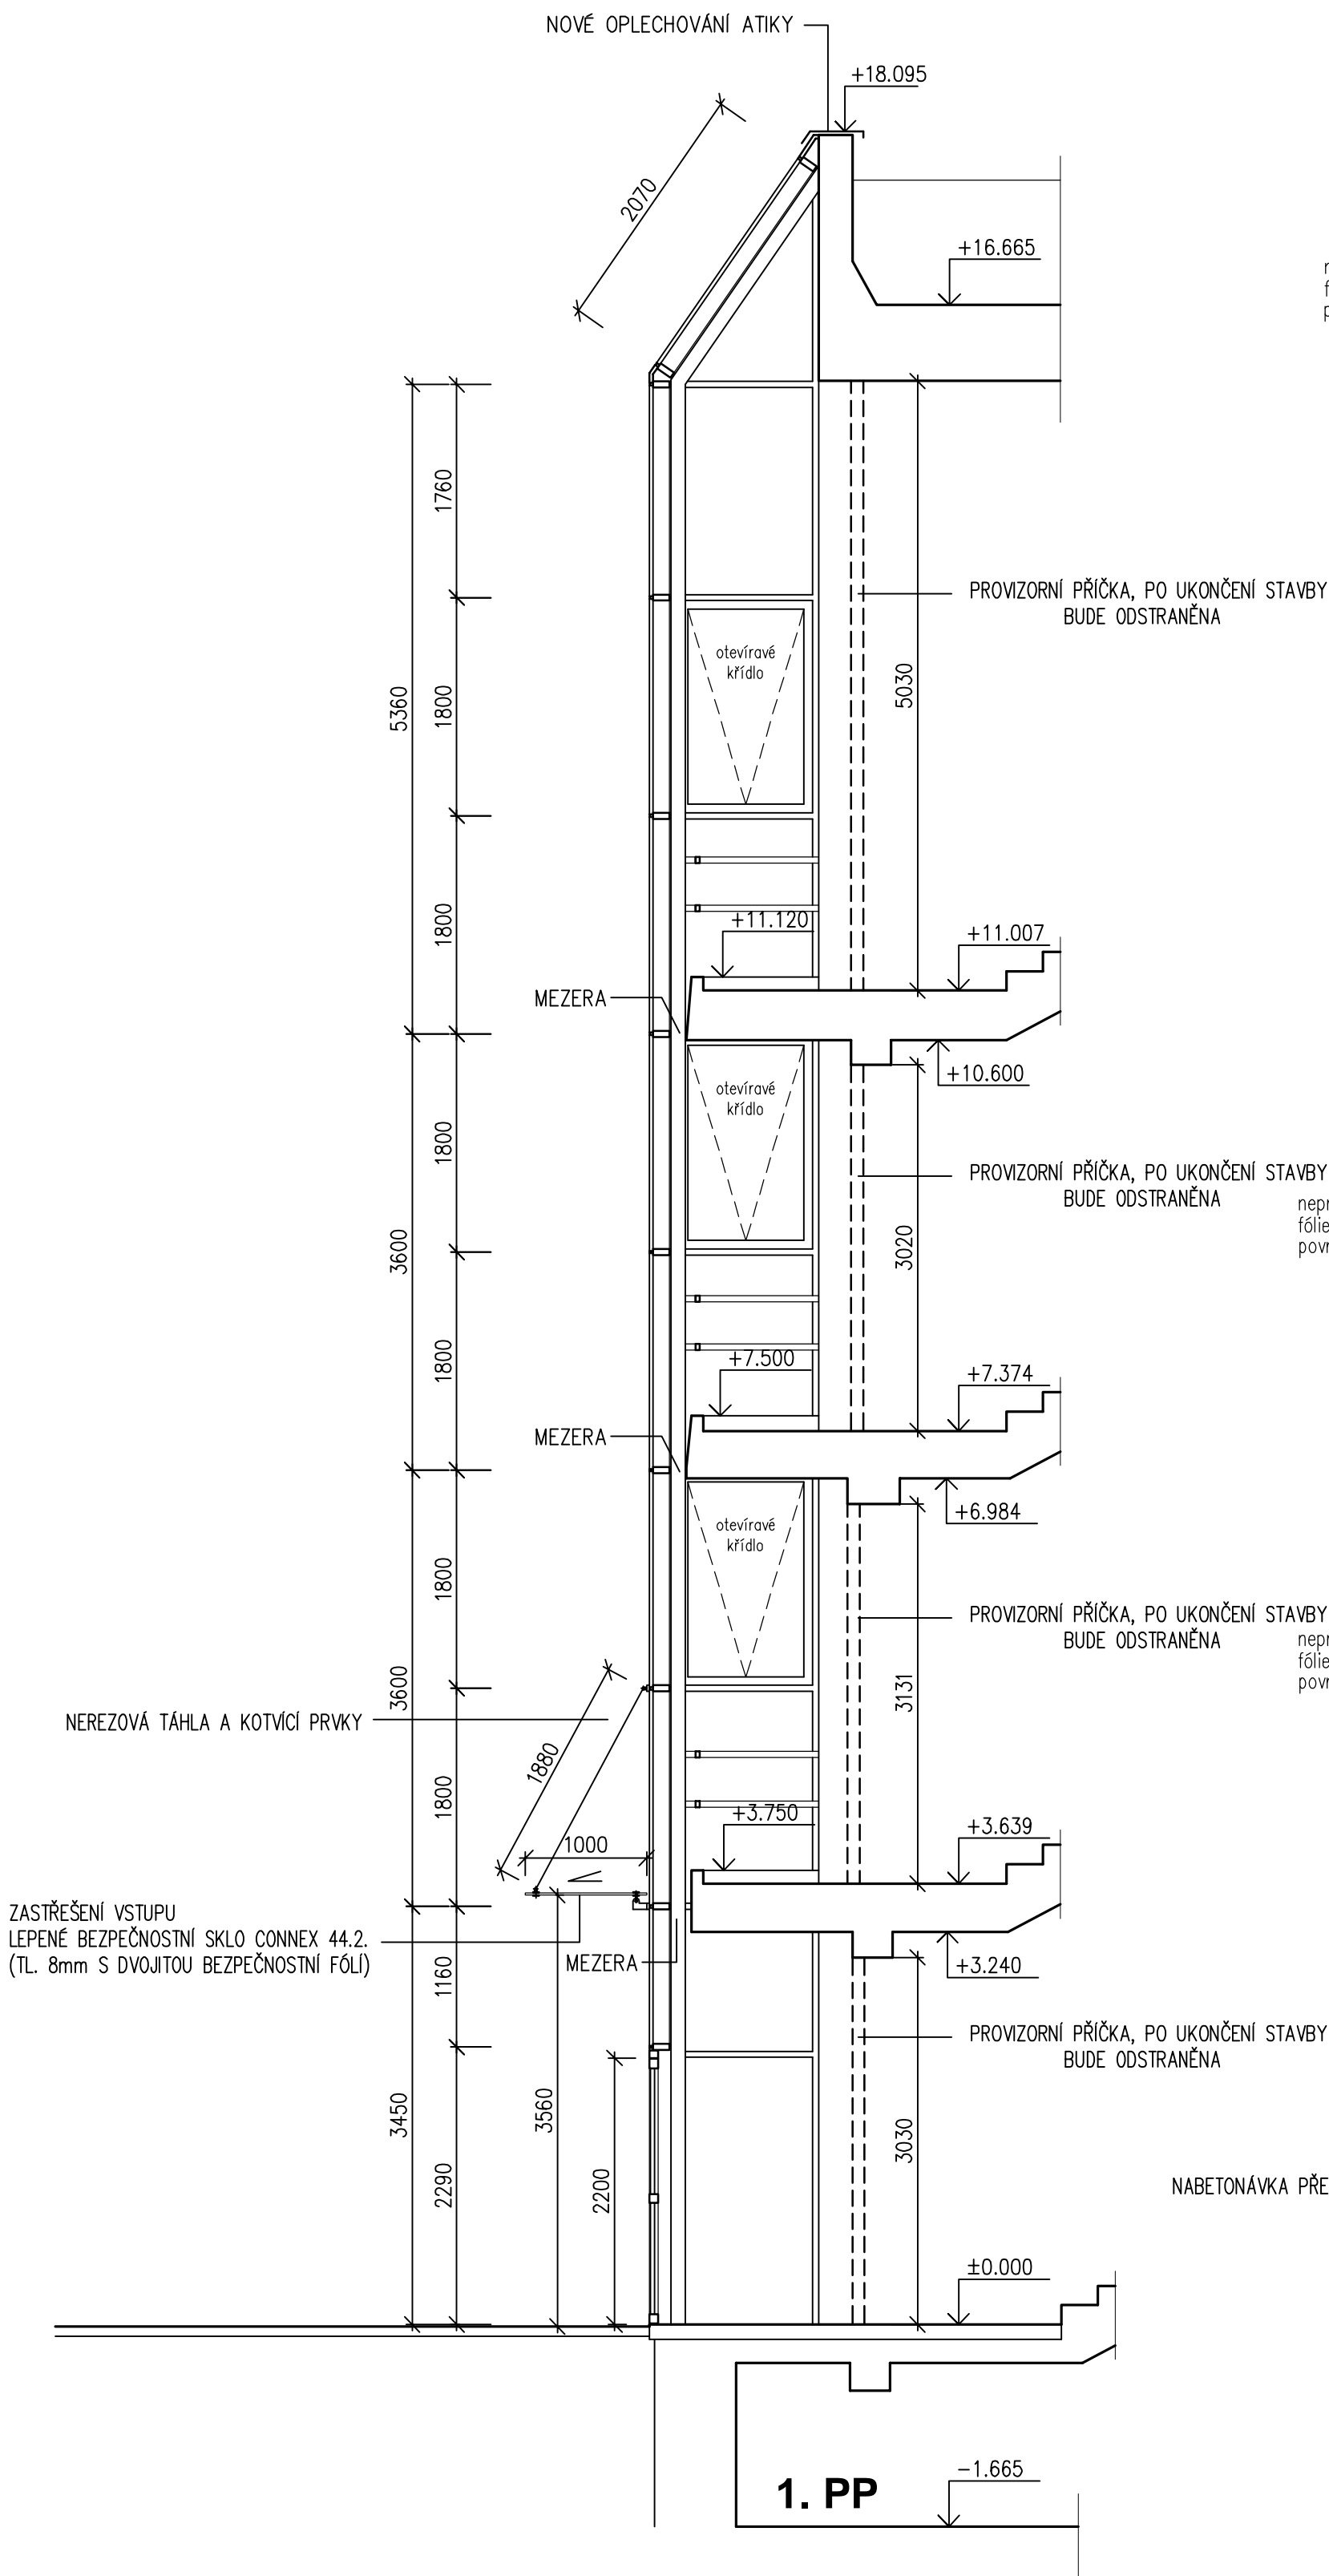

ŘEZ B - B

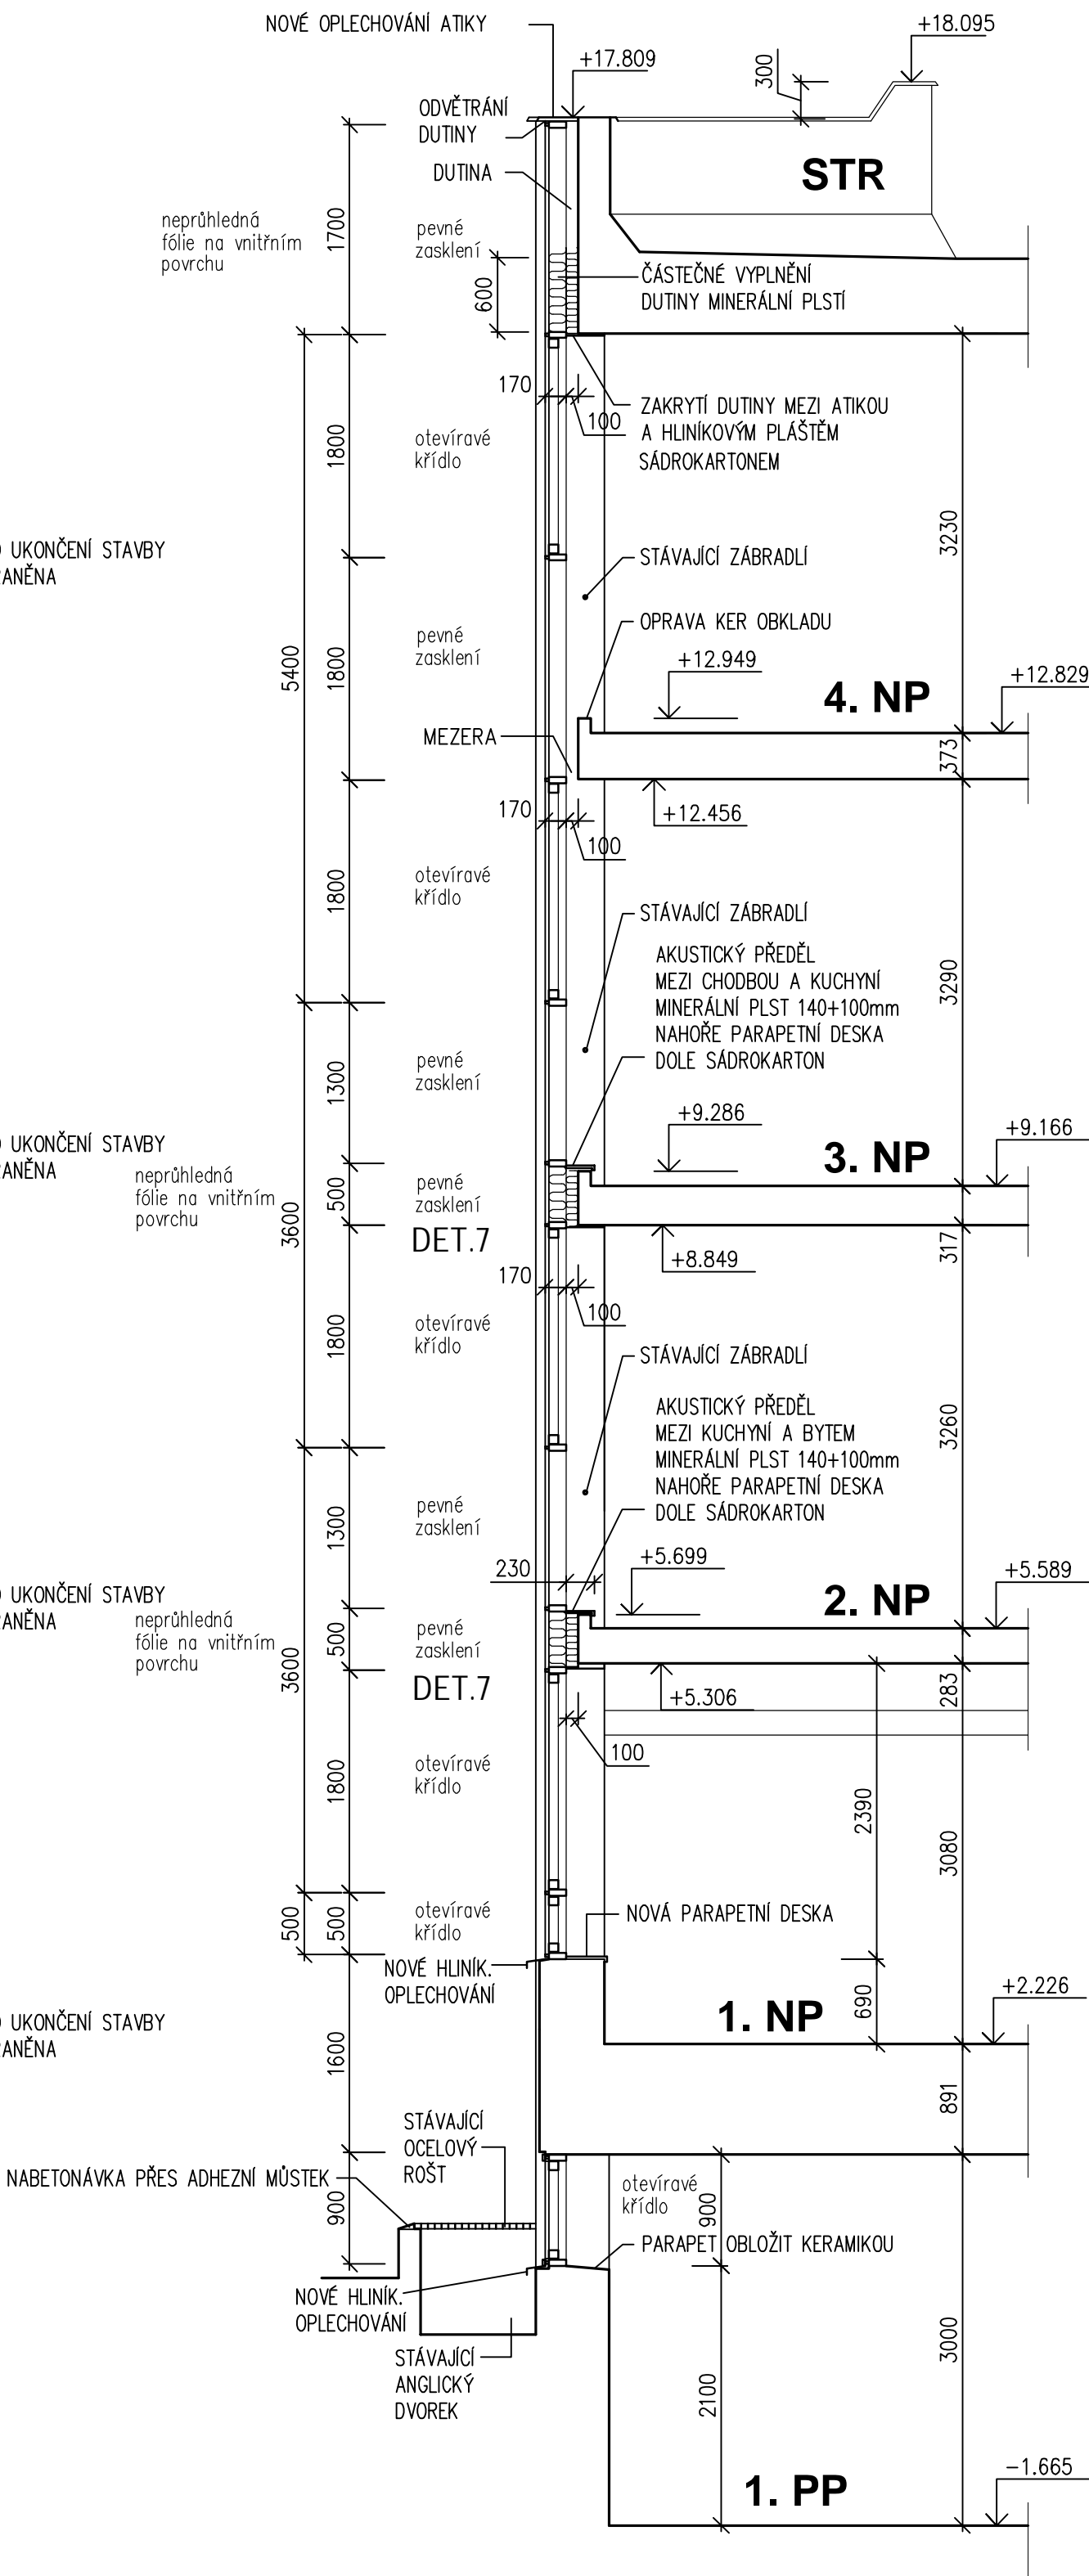

HL. PROJEKTANT Ing. JANIS VLACHOPULOS	ZODP. PROJEKTANT Ing. PETR MICHALÍK	VYPRACOVAL Ing. PETR MICHALÍK	 ADONIS PROJEKT spol. s r.o. Jánův 870, Hradec Králové tel.: +420 494 940 345 IČ: 62024447 www.adonisprojekt.cz
	<i>Michalík</i>	Ing. JITKA MICHALÍKOVÁ	

	SPOLEČNOST PRO REKONSTRUKCE PAMÁTEK SKROUPOVA 441/9 500 02 HRADCE KRÁLOVÉ mobil 775 777 810 e-mail: info@inreco.cz		KRAJ PARDUBICKÝ KATASTRÁLNÍ ÚZEMÍ PARDUBICE 717657 OBJEDNATEL PARDUBICKÝ KRAJ, KOMENSKÉHO NÁMĚSTÍ 125,532 11 PARDUBICE AKCE SPŠPS PARDUBICE	ČÍSLO PARÉ STUPEŇ VÝBĚR DODAVATELE DPS FORMÁT 2 A4 MĚR. 1 : 50 DATUM 02/2011 PROF. VÝK.Č.
	AUTOR ING. PETR ROHLÍČEK VED. PROJ. ZOD. PROJ. ING. PETR MICHALUK KONTROLA SPOLUPRÁCE		OPRAVA PROSKLENÝCH STĚN BUDOVY A VITRAŽÍ SO 01 SVISLÉ ŘEZY A-A, B-B	D.1.1. 10
			VÝKRES	