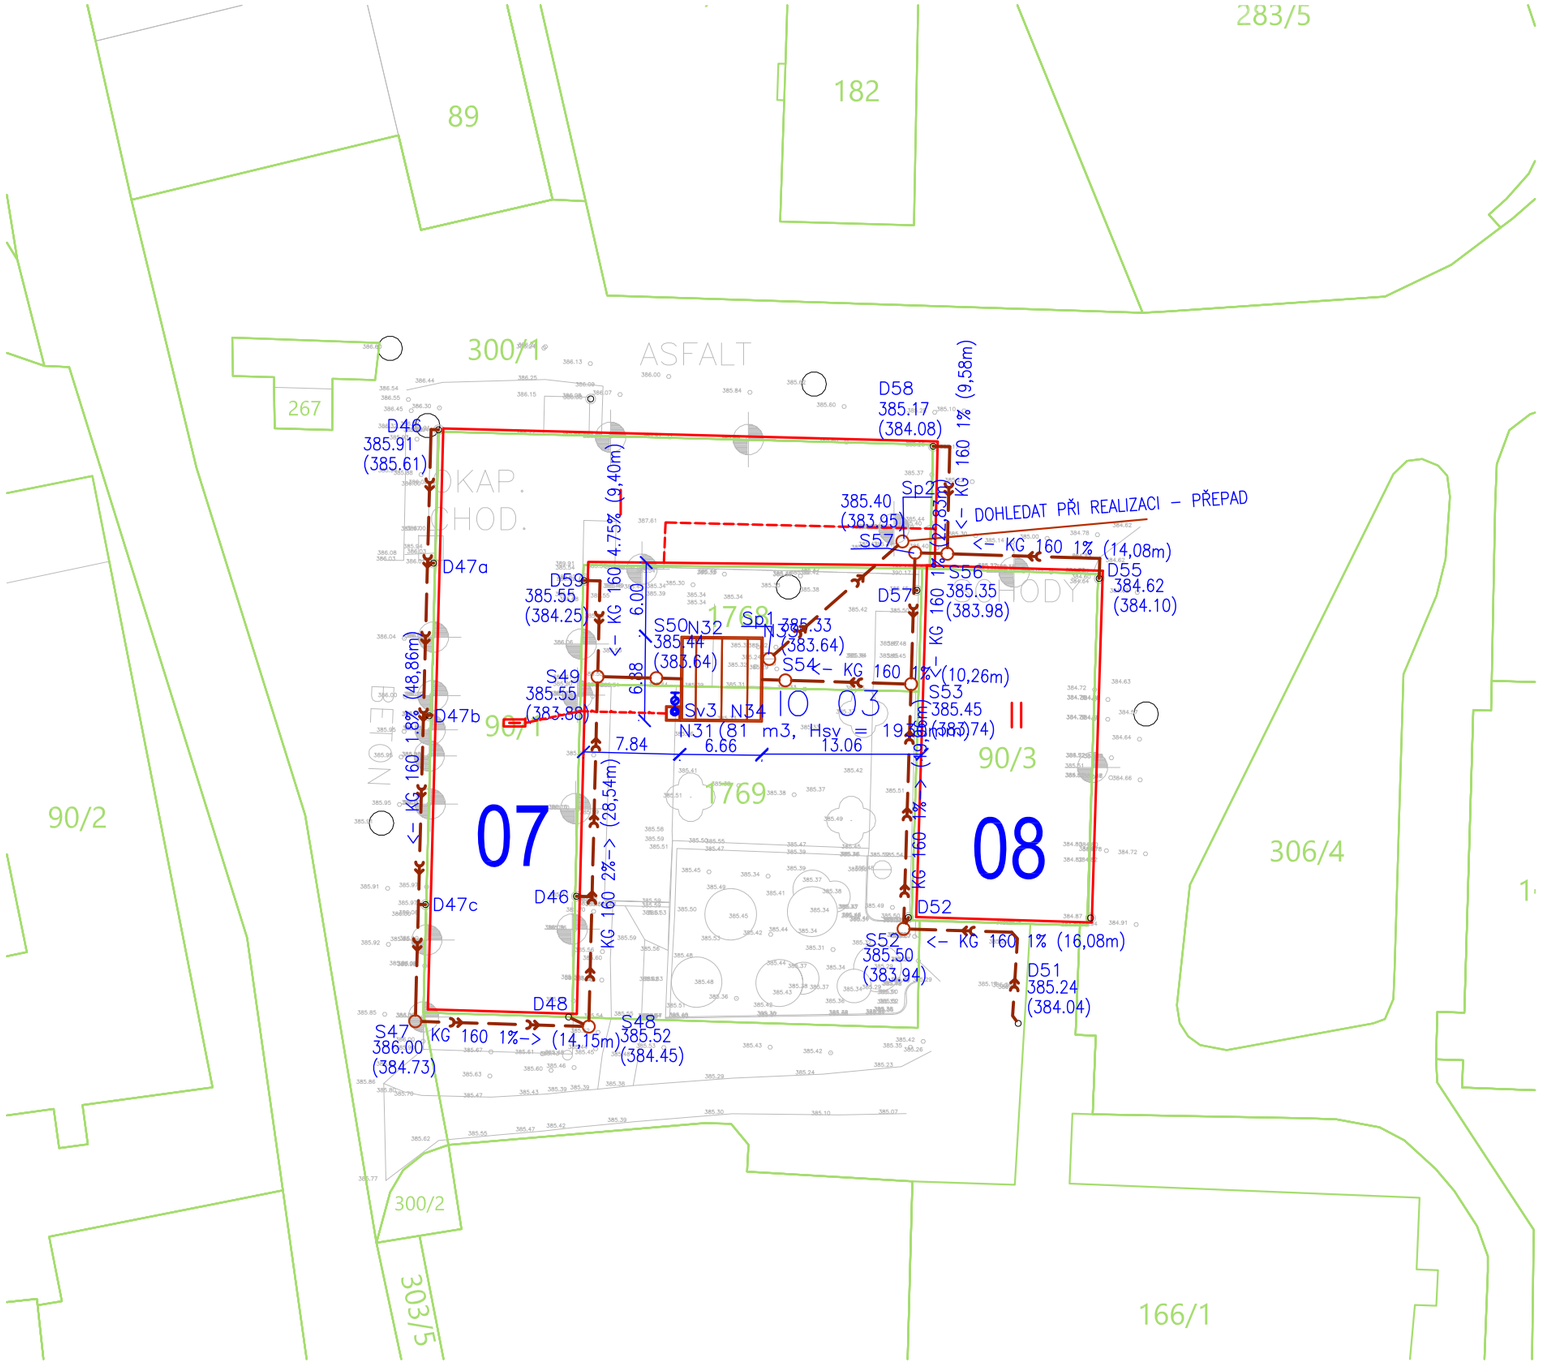

VYTYČOVACÍ BODY

	Yo =	589 000,00	Xo =	1 080 000,00

S47		220,67		270,22
S48		206,53		270,65
S49		205,80		242,12
S50		201,01		242,25
S52		180,85		262,69
S53		180,24		242,74
S54		190,49		242,43
S56		177,29		232,11
S57		179,91		232,03
Sp1		191,81		240,68
Sp2		180,94		231,10
N31		199,05		245,74
N32		198,98		238,86
N33		192,32		238,93
N34		192,39		245,81

VÝŠKOVÝ SYSTÉM: Balt po vyrovnání
SOUŘADNÝ SYSTÉM: S-JSTK
ARCHITEKTONICKOSTAVEBNÍ ŘEŠENÍ:

Č.ED	JM.ED	Č.REV	Č.ZM	ZMĚNA	DAT.ZM	DAT.VYD

Autor projektu :	Ing. D. Vostřák	Autorizace	Formát : 2A4
Vedoucí projektant:	Ing. D. Vostřák		Datum : 01/2020
Odpovědný projektant:	T. Balažovič		Č.Z. : 01
Vypracoval:	Ing. M. Frank		CETTUS Od myšlenky po kolaudaci
Investor :	Pardubický kraj,Komenského nám. 125,Pardubice,533 11		Jiráskova 2839 530 02 Pardubice IČ:15049531
Kraj, Městský úřad:	Pardubický, Lanškroun		
Akce :	**Střední škola zemědělská a veterinární Lanškroun** HOSPODAŘENÍ SE SRÁŽKOVÝMI VODAMI		
adresa(umístění stavby):	Dolní Třešňovec 17, 563 01 Lanškroun, Pardubický, parcela č.	PARÉ: Stupeň PD: DPS	Měřítko : 1:500
Název výkresu :	SITUACE - IO 03		Číslo výkresu : 05