
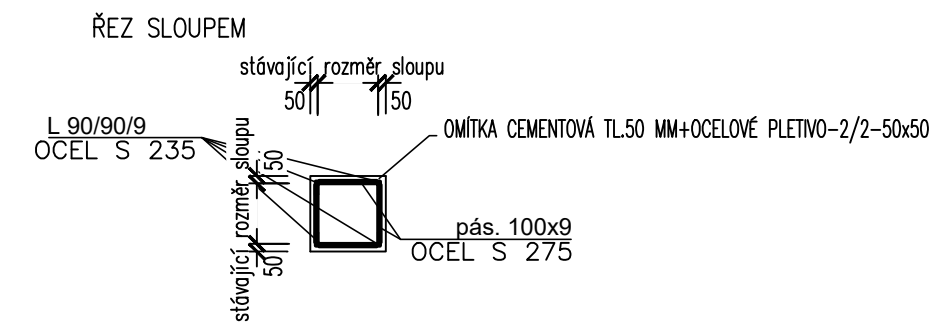


DETAIL ZESÍLENÍ SLOUPU – ČÁST E1 – 4 SLOUPY
POHLED NA SLOUP

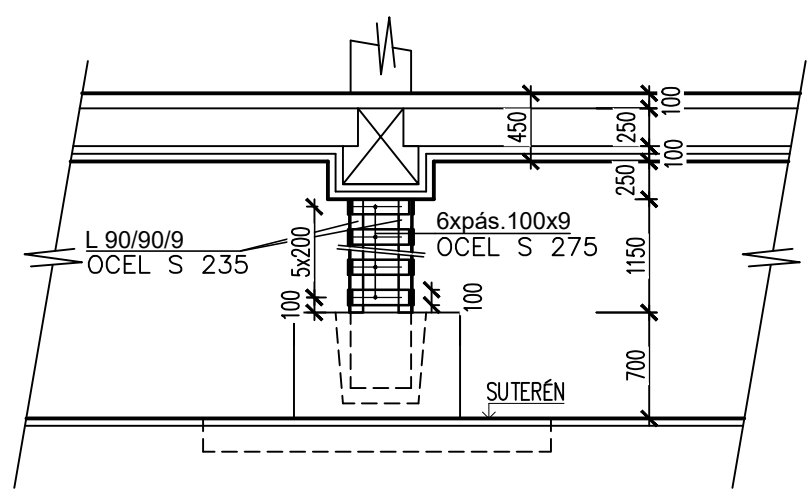

SANACE STÁVAJÍCÍCH ŽELEZOBETONOVÝCH KONSTRUKCÍ V ČÁSTI E1

SLOUPY

- 100 % SLOUPŮ REPROFILACE
- 50 % SLOUPŮ OČIŠTĚNÍ STÁVAJÍCÍ VÝZTUŽE
- 4 SLOUPY – ZESÍLENÍ

PATKY SLOUPŮ

- 80 % PATEK REPROFILACE
- 20 % PATEK OČIŠTĚNÍ STÁVAJÍCÍ VÝZTUŽE


VOLNÉ STĚNY

- 100 % STĚN REPROFILACE
- 100 % STĚN OČIŠTĚNÍ STÁVAJÍCÍ VÝZTUŽE

STĚNY DO ZEMINY

- 70 % STĚN REPROFILACE
- 20 % STĚN OČIŠTĚNÍ STÁVAJÍCÍ VÝZTUŽE

SCHÉMA CELÉHO OBJEKTU

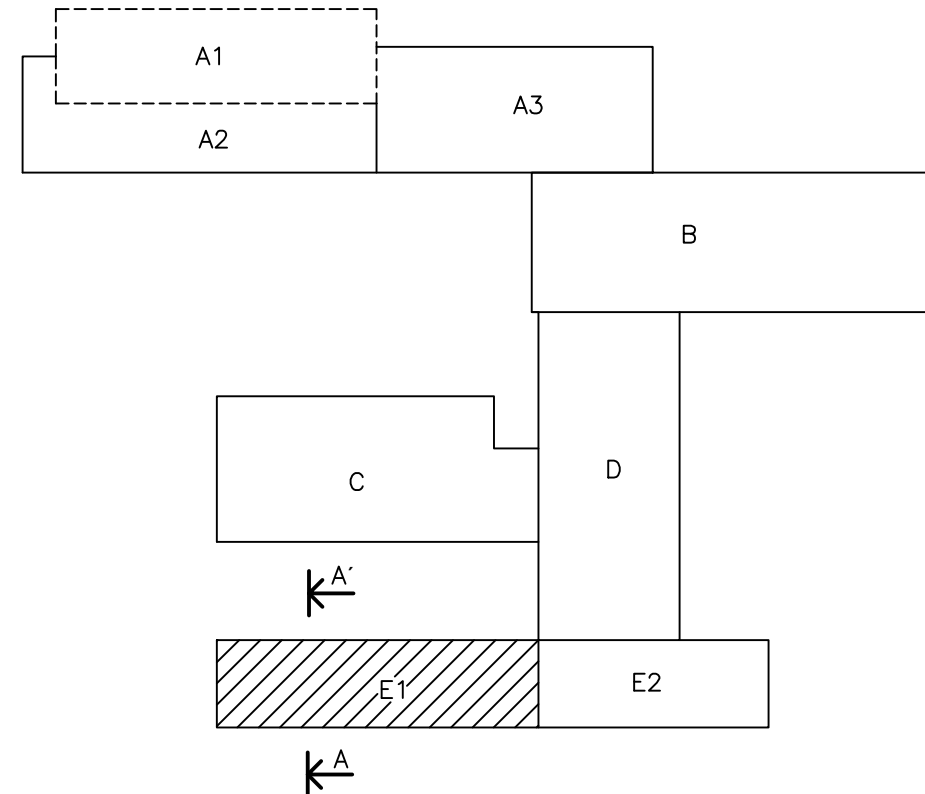

Zodpovědný projektant	Ing. Bakaš Jiří	Formát12 A4 Datum06/2022 StupeňDPS Č. zakázkyXXX Měřítko1: 50 Výkres č.D8	
Kreslí	Bezdíčka Petr		
Investor	Gymnázium Mozartova Mozartova 449, Pardubice		
Místo	Mozartova 449, 30 09 Pardubice II		
Kraj	Pardubický		
Akce		Sanace nosných konstrukcí technického suterénu gymnázia	
Obsah		OBJEKT E1 - Kladečský plán 1.PP	