
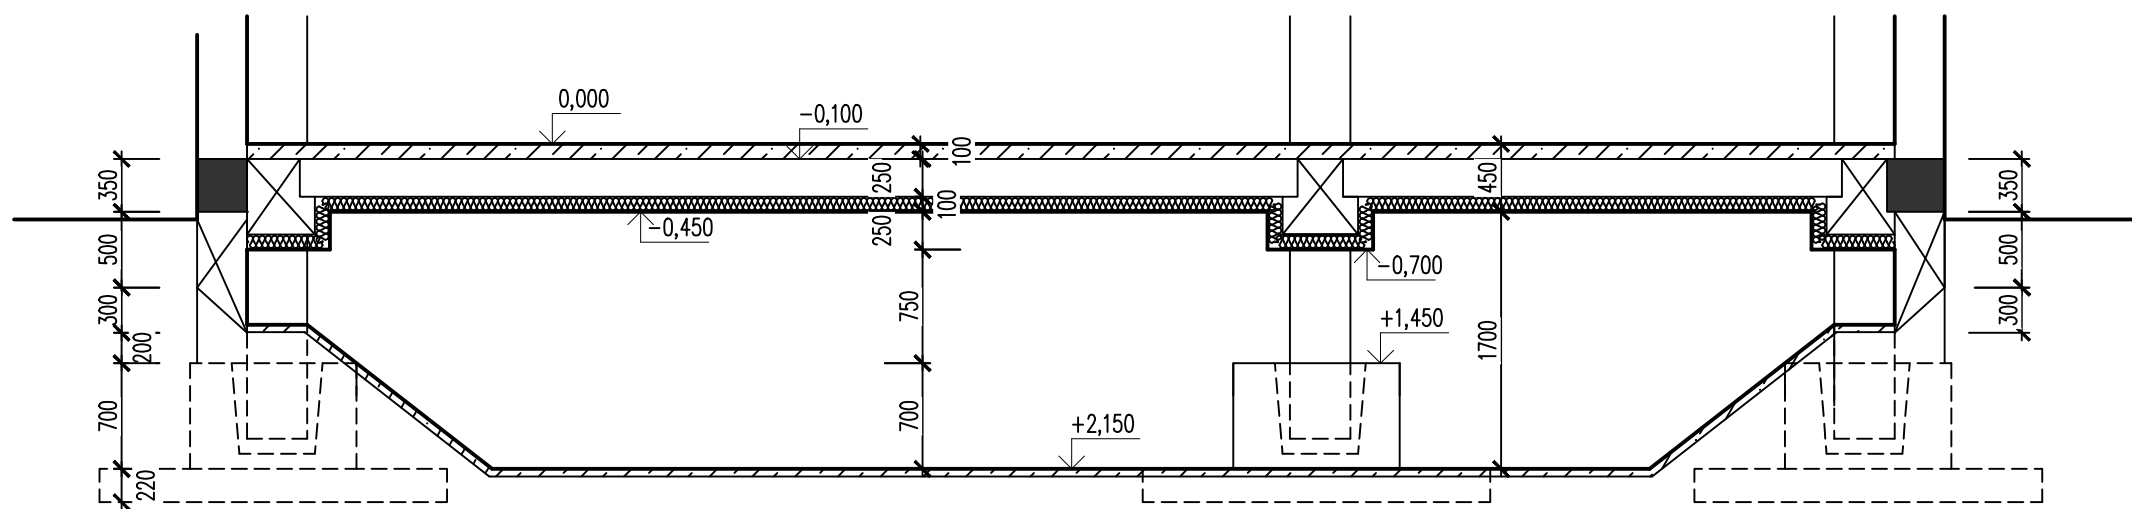


SCHÉMA CELÉHO OBJEKTU

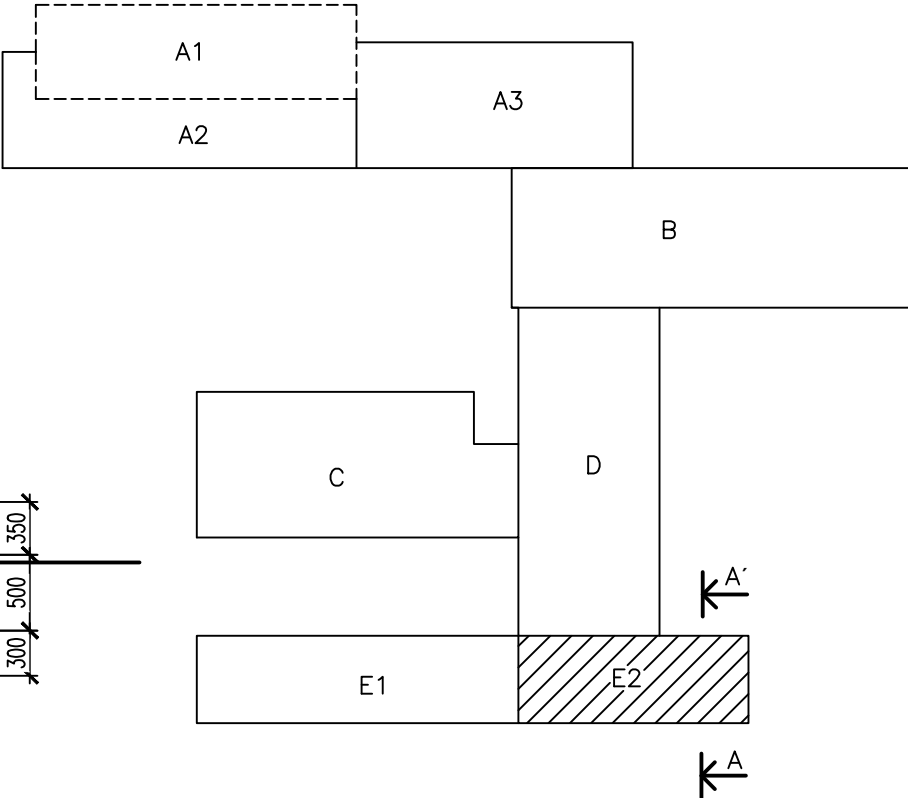

Zodpovědný projektant	Ing. Bakeš Jiří		
Kreslil	Bezdička Petr		
Investor	Gymnázium Mozartova Mozartova 449, Pardubice		
Místo	Mozartova 449, 30 09 Pardubice II		
Kraj	Pardubický		
Akce	Sanace nosných konstrukcí technického suterénu gymnázia	Formát	3 A4
		Datum	06/2022
		Stupeň	DPS
		Č. zakázky	XXX
		Měřítko	1 : 50
Obsah	ŘEZ A-A' - OBJEKTEM E2	Výkres č.	D14