




PŮDORYS

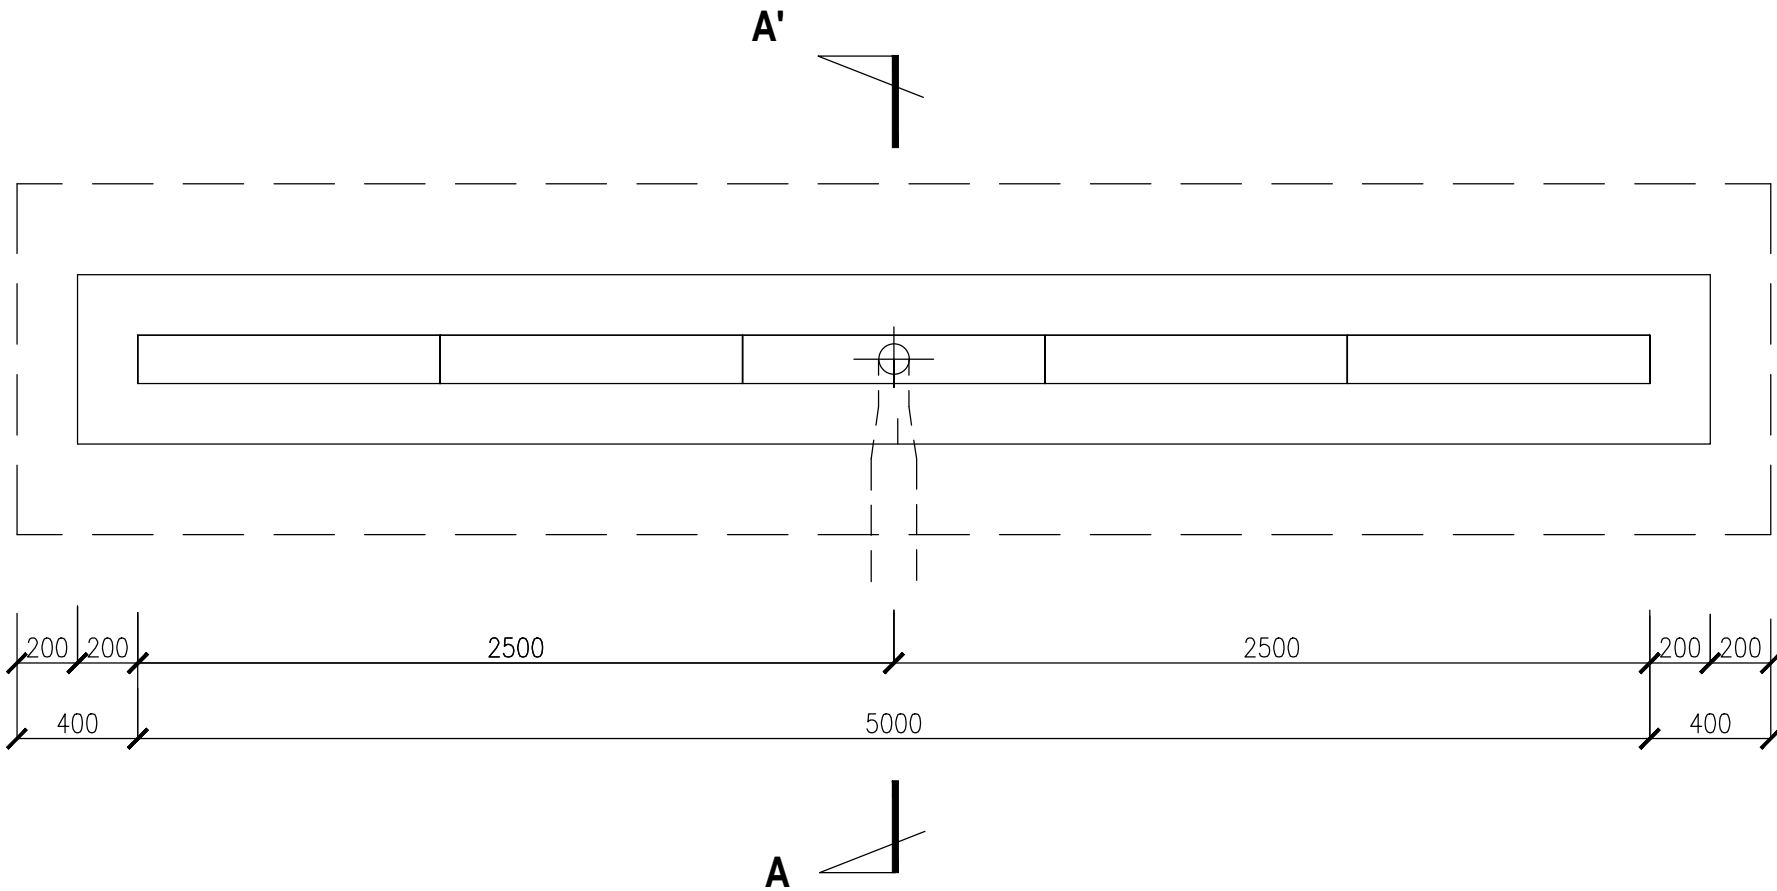

PŘÍČNÝ ŘEZ A-A'

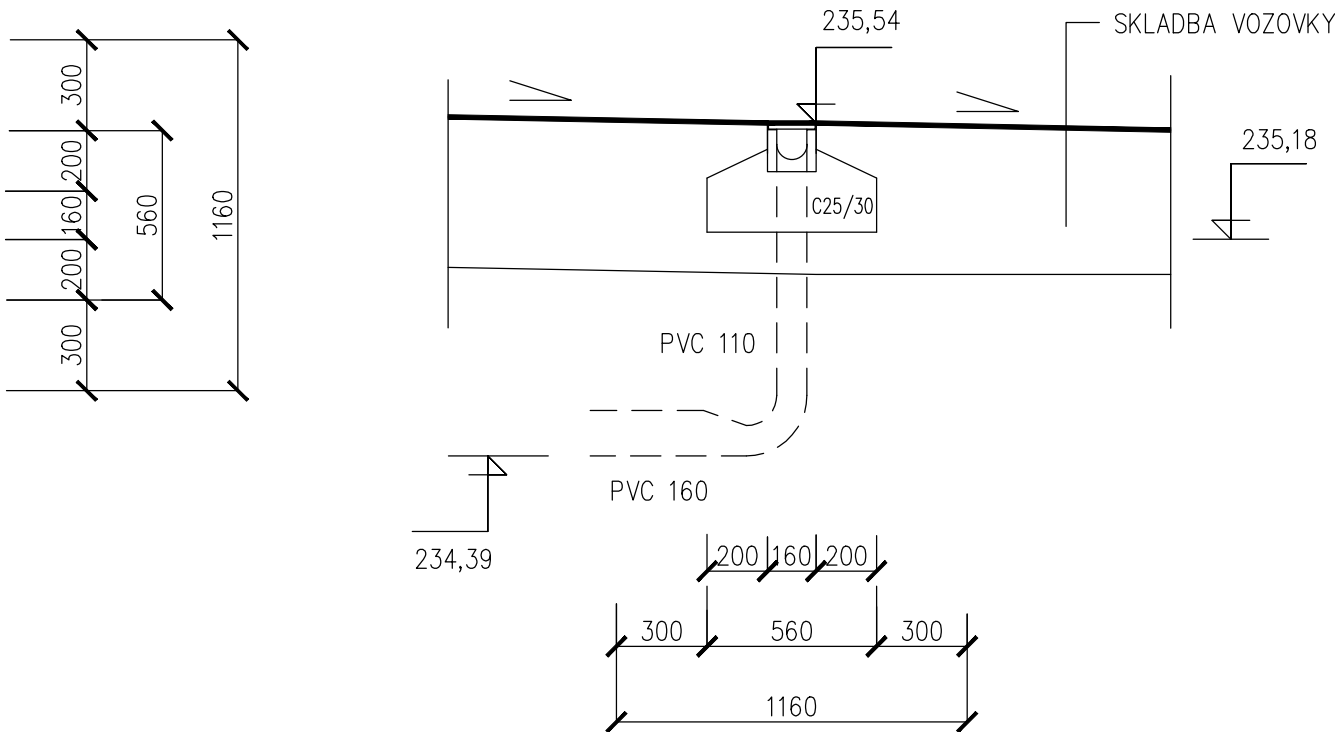



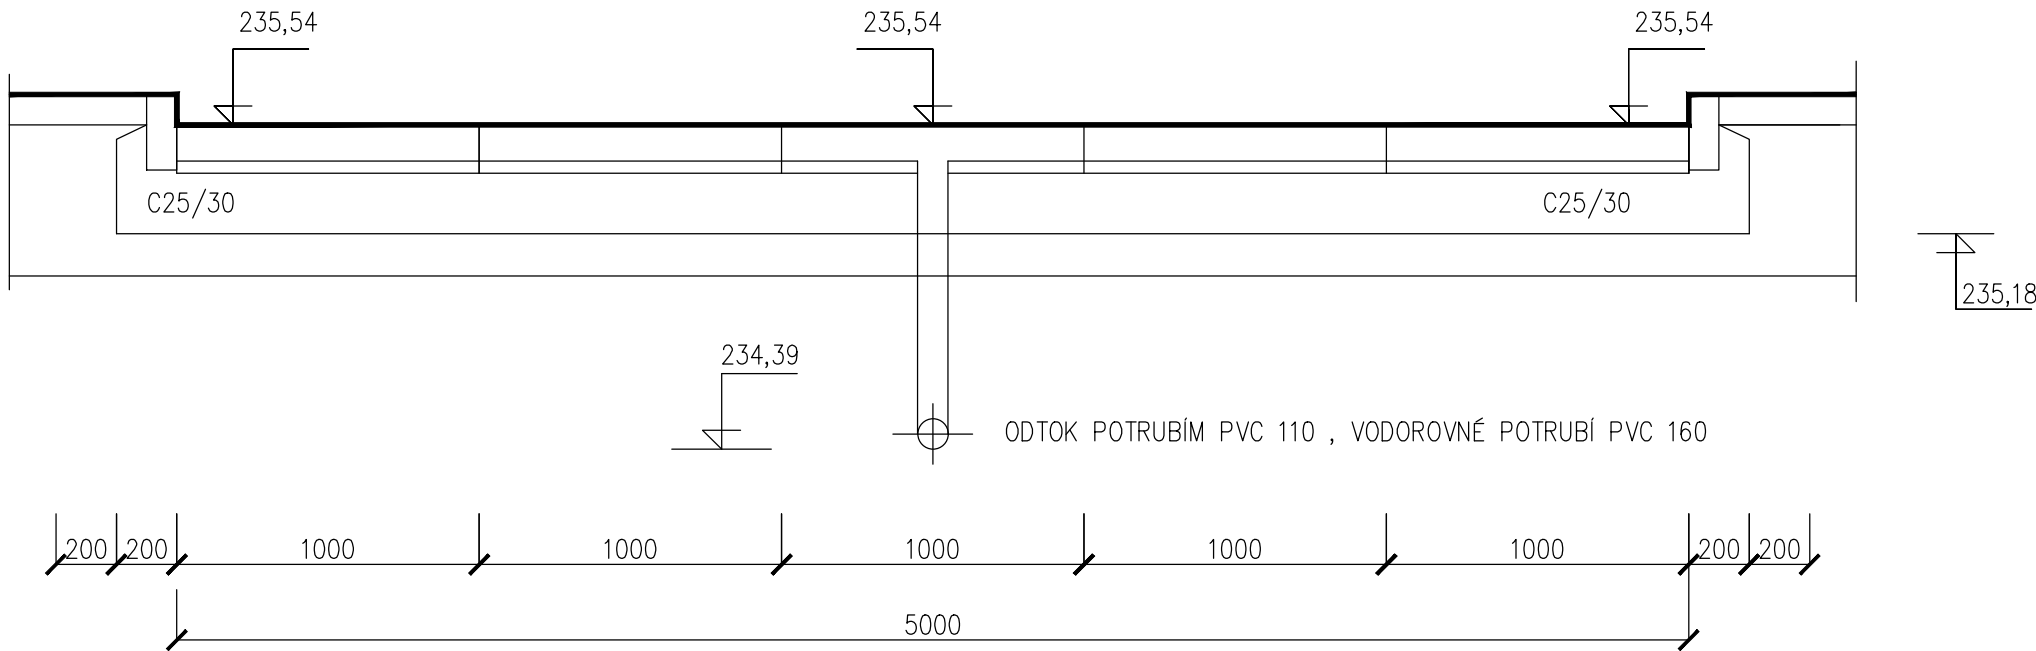PODÉLNÝ ŘEZ



ŽLABY DN100 A LITINOVÉ MŘÍŽE - VŠE TŘÍDY D

D2.02 Zpevněné plochy

TENTO VÝKRES A JEHO DETAILS JSOU MAJETKEM ZHOTOVITELE A NESMÍ BÝT POUŽIT CELÝ ANI Z ČÁSTI BEZ JEHO PÍSEMNÉHO SOUHLASU (DLE ZÁKONA Č. 121/2000 Sb.).

ZPRACOVATEL DÍLČÍ ČÁSTI:PENTA PROJEKT s.r.o., Mrštíkova 12, 586 01 Jihlava			 Mrštíkova 12, 586 01, Jihlava tel.: +420 567 312 451-4, fax: +420 567 3124 55			
VEDOUCÍ PROJEKTANT	VYPRACOVAL	KONTROLOVAL				
ING.ARCH. J. HOMOLKA, CSc.	JAROSLAV KREJČÍ	JAROSLAV KREJČÍ				
GENERÁLNÍ PROJEKTANT:PENTA PROJEKT s.r.o., Mrštíkova 12, 586 01 Jihlava			 Mrštíkova 12, 586 01, Jihlava tel.: +420 567 312 451-4, fax: +420 567 3124 55			
VEDOUCÍ PROJEKTANT	HLAVNÍ INŽENÝR PROJEKTU					
ING.ARCH. JAROMÍR HOMOLKA, CSc.	ING. VIKTOR ŠLAPAL					
INVESTOR: Pardubický kraj, Komenského náměstí 125, 532 11 Pardubice			FORMÁT		3 x A4	
NÁZEV AKCE:						
NPK a.s., PARDUBICKÁ NEMOCNICE VÝSTAVBA PAVILONU CUP S CENTRALIZACÍ AKUTNÍCH PROVOZŮ AKTUALIZACE A DOPROACOVÁNÍ PROJEKTOVÉ DOKUMENTACE						
VÝKRES			DATUM		4 / 2022	
Pásová vpust' DN 100			STUPĚŇ			DPS
			ZAK. ČÍSLO			
			MĚŘÍTKO		Č. VÝKRESU	
			1:25			D2.02-07