



POHLED VÝCHODNÍ - TĚLOCVIČNA

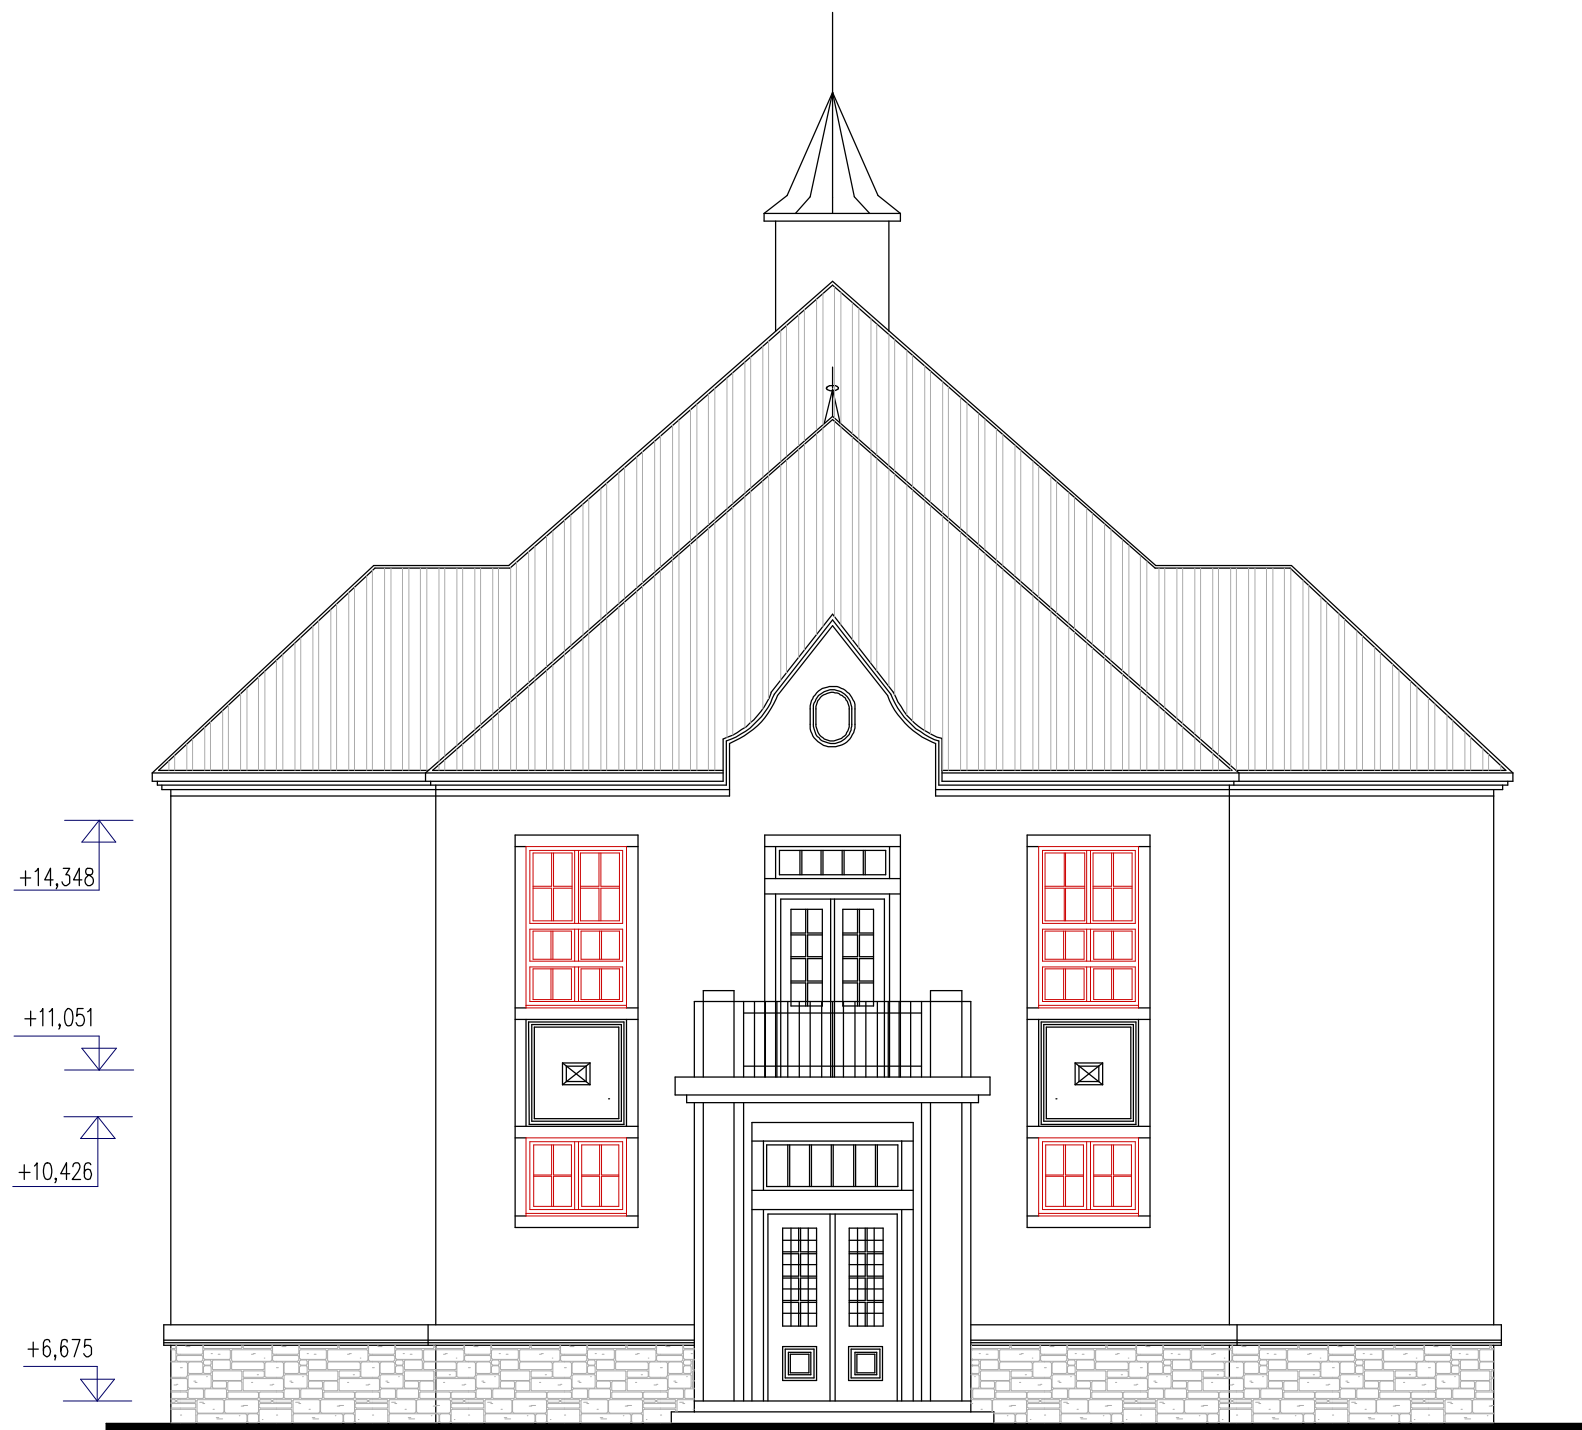

<div>Ing. Pavel Vacek, PROJEKČNÍ KANCELÁŘ PRO POZEMNÍ STAVBY</div> <div>Vrbová 655, Ústí nad Orlicí, 562 01 IČ:49312570</div> <div>tel: 465 523 662 e-mail: vacek@cominnet.cz</div>			<div><div>projekční kancelář</div>KOMPLĚT</div> <div>www.projekt-komplet.cz</div>		
VEDOUCÍ PROJEKTU		VYPRACOVAL	ZODPOVĚDNÝ PROJEKTANT PROFESE		
ING. P. VACEK		ING. P. VACEK	ING. P. VACEK		
INVESTOR	Pardubický kraj, Komenského náměstí 125, Pardubice			DATUM	únor 2023
MÍSTO STAVBY	Ústí nad Orlicí			STUPEŇ PD	DZS
<div>STAVBA</div> <div>ODSTRANĚNÍ REKLAMAČNÍCH VAD OKEN</div> <div>V GYMNÁZIU ÚSTÍ NAD ORLICÍ</div>				MĚŘITKO	1 : 100
				Č.ZAKÁZKY	
				ČÍSLO KOPIE	ČÍSLO VÝKRESU
ČÁST	D 1.1. - ARCHITEKTONICKÉ A STAVEBNĚ TECHNICKÉ ŘEŠENÍ			D 1.1. b 9	
OBSAH	POHLED VÝCHODNÍ - TĚLOCVIČNA				