


DRUH POVRCHU ÚZEMÍ	ZPEVNĚNÁ PLOCHA
KATASTRÁLNÍ ÚZEMÍ	PARDUBIČKY
KRAJ	PARDUBICKÝ KRAJ

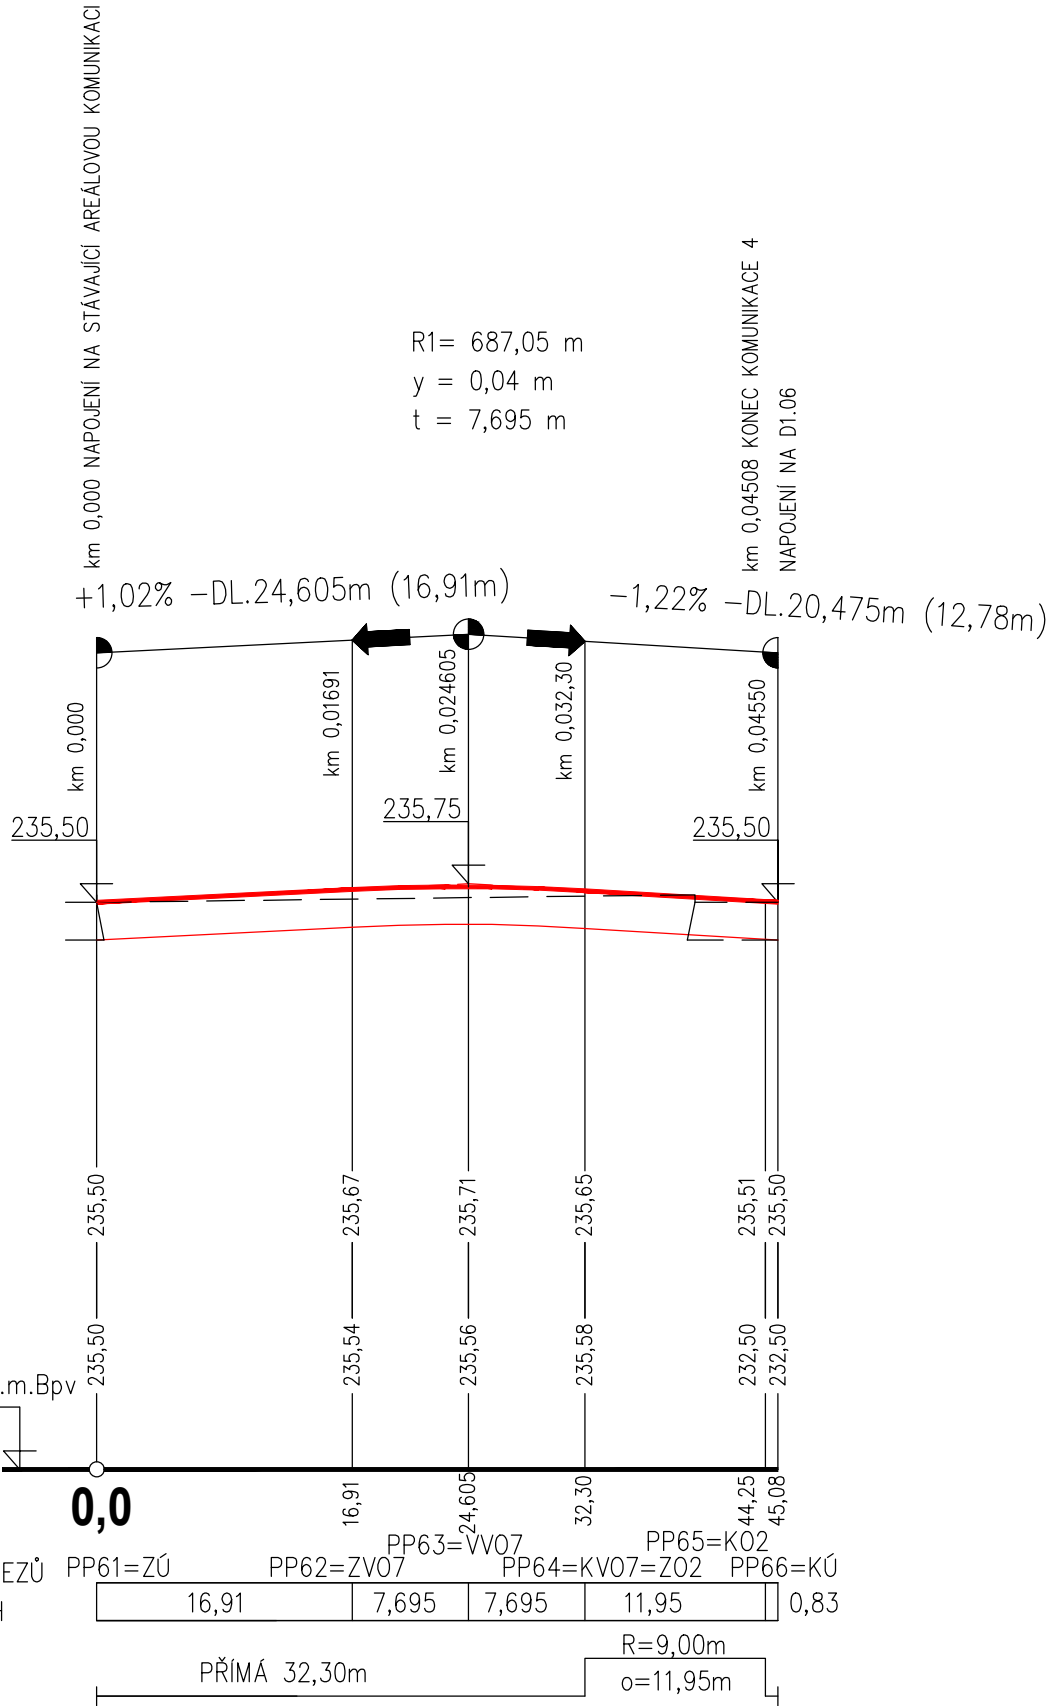

# PODÉLNÝ PROFIL KOMUNIKACE 4

1:500/100



## D2.02 Zpevněné plochy

TENTO VÝKRES A JEHO DETAILS JSOU MAJETKEM ZHOTOVITELE A NESMÍ BÝT POUŽIT CELÝ ANI Z ČÁSTI BEZ JEHO PÍSEMNÉHO SOUHLASU ( DLE ZÁKONA Č. 121/2000 Sb. ).

ZPRACOVATEL DÍLČÍ ČÁSTI:PENTA PROJEKT s.r.o., Mrštíkova 12, 586 01 Jihlava			 Mrštíkova 12, 586 01, Jihlava tel.: +420 567 312 451-4, fax: +420 567 3124 55	
VEDOUcí PROJEKTANT	VYPRACOVAL	KONTRLOLOVAL		
ING.ARCH. J. HOMOLKA, CSc.	JAROSLAV KREJČÍ	JAROSLAV KREJČÍ		
GENERÁLNÍ PROJEKTANT:PENTA PROJEKT s.r.o., Mrštíkova 12, 586 01 Jihlava			 Mrštíkova 12, 586 01, Jihlava tel.: +420 567 312 451-4, fax: +420 567 3124 55	
VEDOUcí PROJEKTANT	HLAVNÍ INŽENÝR PROJEKTU			
ING.ARCH. JAROMÍR HOMOLKA, CSc.	ING. VIKTOR ŠLAPAL			
INVESTOR: Pardubický kraj, Komenského náměstí 125, 532 11 Pardubice				
NÁZEV AKCE:			FORMÁT	2 x A4
<b>NPK a.s., PARDUBICKÁ NEMOCNICE</b> <b>VÝSTAVBA PAVILONU CUP S CENTRALIZACÍ AKUTNÍCH PROVOZŮ</b> <b>AKTUALIZACE A DOPRACOVÁNÍ PROJEKTOVÉ DOKUMENTACE</b>			DATUM	4 / 2022
			STUPEŇ	DPS
			ZAK. ČÍSLO	A 33-21-P
			MĚŘITKO	Č. VÝKRESU
VÝKRES				<b>D2.02-05</b>
<b>Podélný profil komunikace 4</b>				