


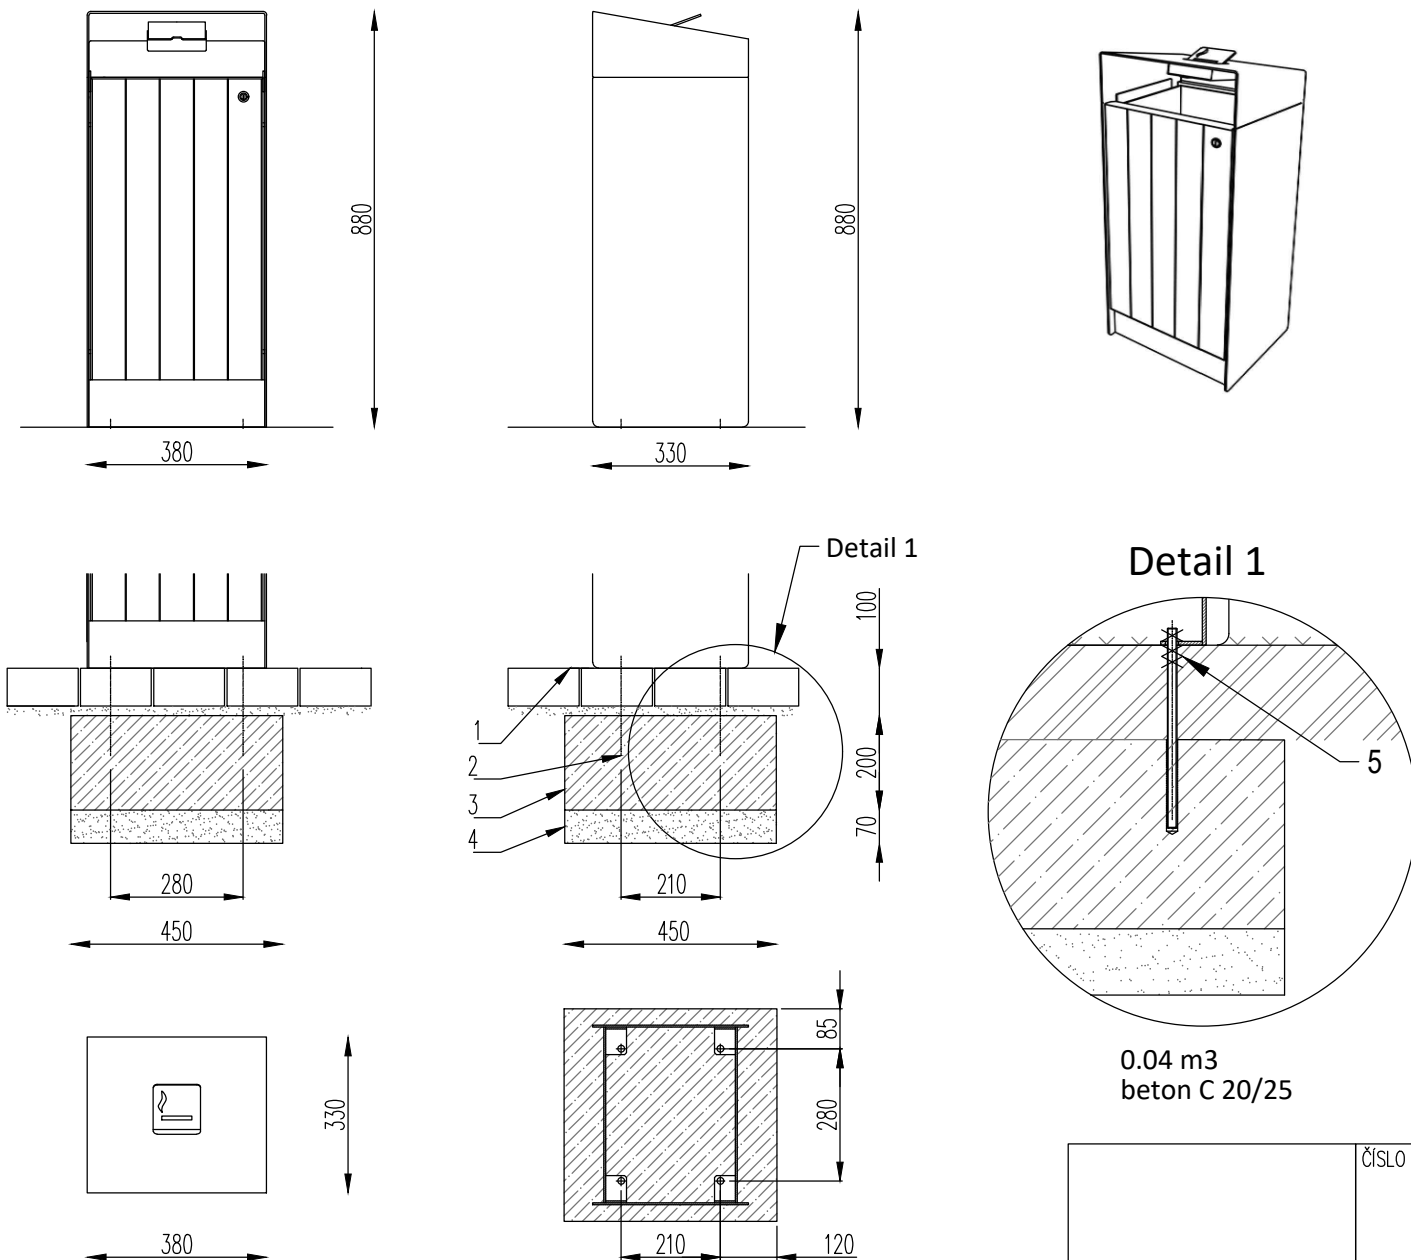

Rozměry výrobků, základů a kotvení jsou pouze orientační. Přesné rozměry obdržíte při zpracování nabídky obchodním oddělením výrobce. Podrobný popis v technické zprávě



D2.02 Zpevněné plochy

TENTO VÝKRES A JEHO DETAILS JSOU MAJETKEM ZHOTOVITELE A NESMÍ BÝT POUŽIT CELÝ ANI Z ČÁSTI BEZ JEHO PÍSEMNÉHO SOUHLASU (DLE ZÁKONA Č. 121/2000 Sb.).

ZPRACOVATEL DÍLČÍ ČÁSTI: ATELIER PENTA v.o.s., Mrštíkova 12, 586 01 Jihlava			
VEDOUČÍ PROJEKTANT	VYPRACOVAL	KONTROLOVAL	
ING.ARCH. J. HOMOLKA, CSc.	JAROSLAV KREJČÍ	JAROSLAV KREJČÍ	
GENERÁLNÍ PROJEKTANT: ATELIER PENTA v.o.s., Mrštíkova 12, 586 01 Jihlava		Mrštíkova 12, 586 01, Jihlava	
VEDOUČÍ PROJEKTANT	HLAVNÍ INŽENÝR PROJEKTU	tel.: +420 567 312 451-4, fax: +420 567 3124 55	
ING.ARCH. JAROMÍR HOMOLKA, CSc.	ING. VIKTOR ŠLAPAL		
INVESTOR: Pardubický kraj, Komenského náměstí 125, 532 11 Pardubice		Mrštíkova 12, 586 01, Jihlava	
NÁZEV AKCE:		tel.: +420 567 312 451-4, fax: +420 567 3124 55	
NPK a.s., PARDUBICKÁ NEMOCNICE VENKOVNÍ ÚPRAVY PŘED PAVILONEM 13		FORMÁT	1 x A4
		DATUM	3 / 2023
		STUPEŇ	DPS
		ZAK. ČÍSLO	A 02-23-P
		MĚŘÍTKO	Č. VÝKRESU
VÝKRES	Odpadkový koš	1:15	D2.02-06