


RVO-1



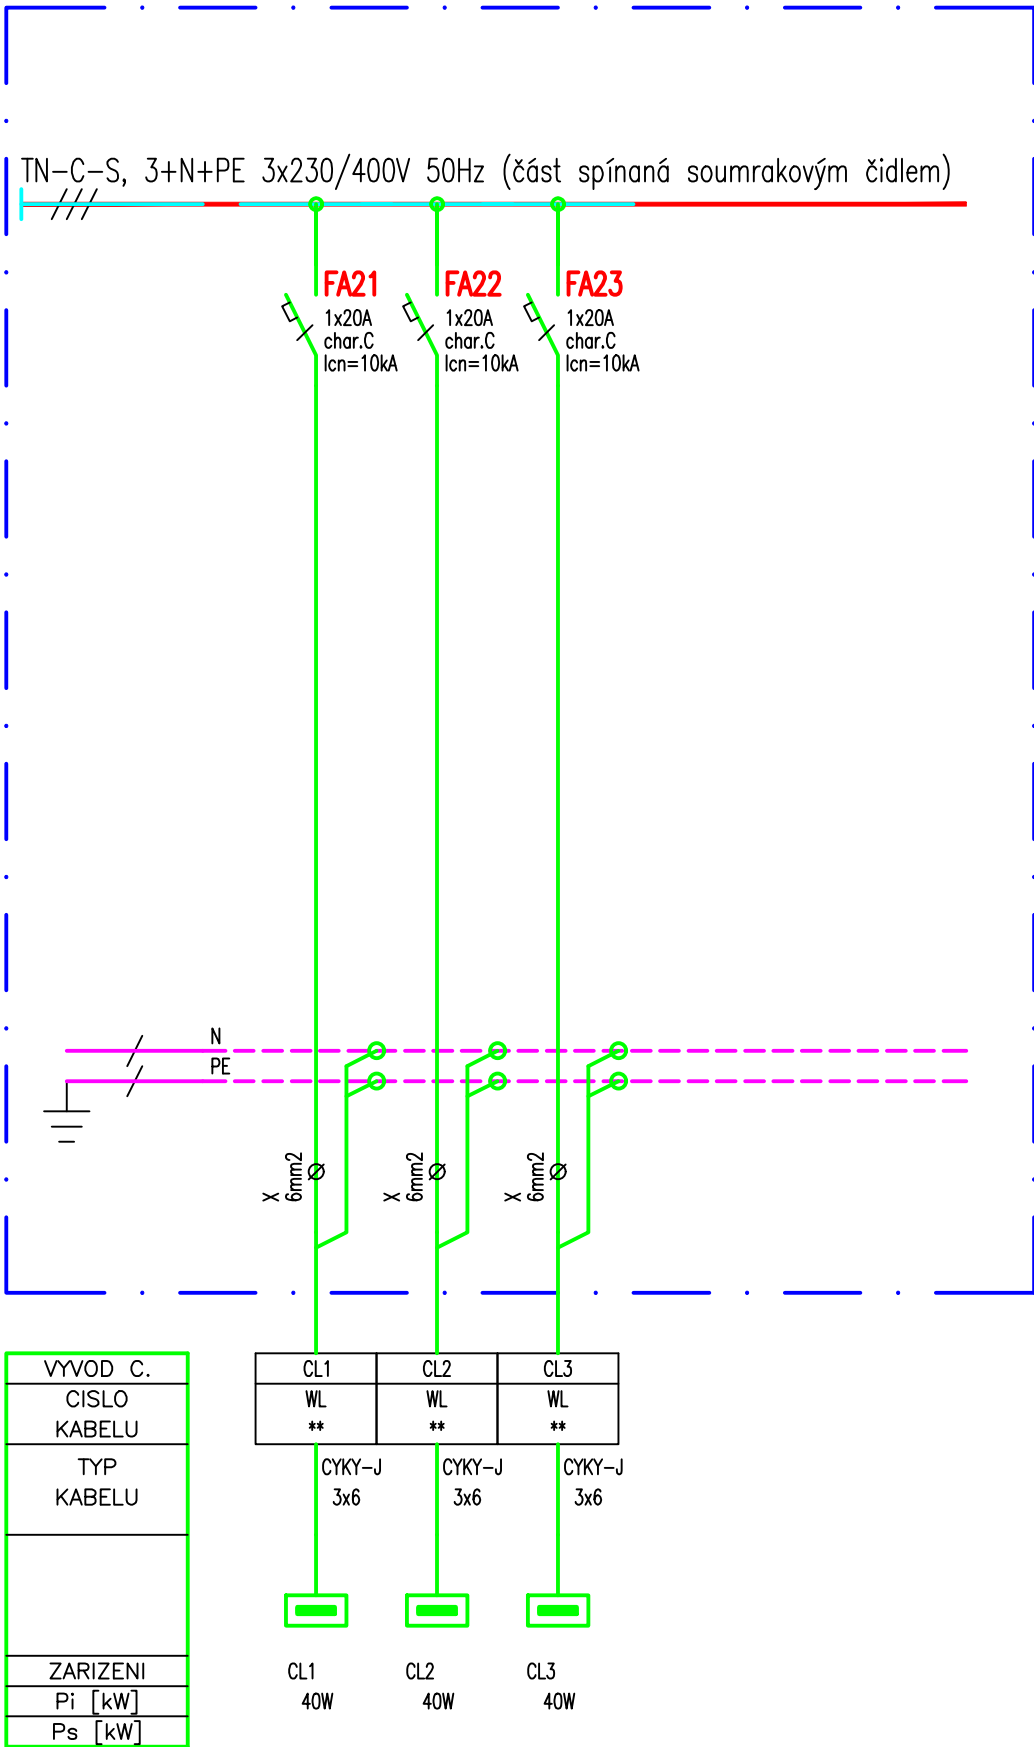

ROZVODNÁ SOUSTAVA: TN-C-S, 3+PE+N, 3x 230/400 V, 50 Hz  
OCHRANA PŘED ÚRAZEM EL. PROUDEM: AUTOMATICKÉ ODPOJENÍ OD ZDROJE

D2.22 Přeložky a přípojky NN

TENTO VÝKRES A JEHO DETAILS JSOU MAJETKEM ZHOTOVITELE A NESMÍ BÝT POUŽIT CELÝ ANI Z ČÁSTI BEZ JEHO PÍSEMNÉHO SOUHLASU ( DLE ZÁKONA Č. 121/2000 Sb. ).

ZPRACOVATEL DÍLČÍ ČÁSTI: ATELIER PENTA v.o.s., Mrštíkova 12, 586 01 Jihlava		
VEDOUČÍ PROJEKTANT	VYPRACOVAL	KONTROLOVAL
ING.ARCH. J. HOMOLKA, CSc.	ING. PETR KREMÁČEK	ING. PETR KREMÁČEK
GENERÁLNÍ PROJEKTANT: ATELIER PENTA v.o.s., Mrštíkova 12, 586 01 Jihlava		
VEDOUČÍ PROJEKTANT	HLAVNÍ INŽENÝR PROJEKTU	
ING.ARCH. JAROMÍR HOMOLKA, CSc.	ING. VIKTOR ŠLAPAL	
INVESTOR: Pardubický kraj, Komenského náměstí 125, 532 11 Pardubice		
NÁZEV AKCE:		
NPK a.s., PARDUBICKÁ NEMOCNICE		
VENKOVNÍ ÚPRAVY PŘED PAVILONEM 13		
VÝKRES		
Doplnění rozvaděče RVO-1		

	ČÍSLO PARÉ
 Mrštíkova 12, 586 01, Jihlava tel.: +420 567 312 451-4, fax: +420 567 3124 55	
 Mrštíkova 12, 586 01, Jihlava tel.: +420 567 312 451-4, fax: +420 567 3124 55	
FORMÁT	2x A4
DATUM	03 / 2023
STUPEŇ	DPS
ZAK. ČÍSLO	A 02-23-P
MĚŘITKO	Č. VÝKRESU
—	D2.22-06