


SITUAČNÍ VÝKRES - ZÁJMOVÉ ÚZEMÍ

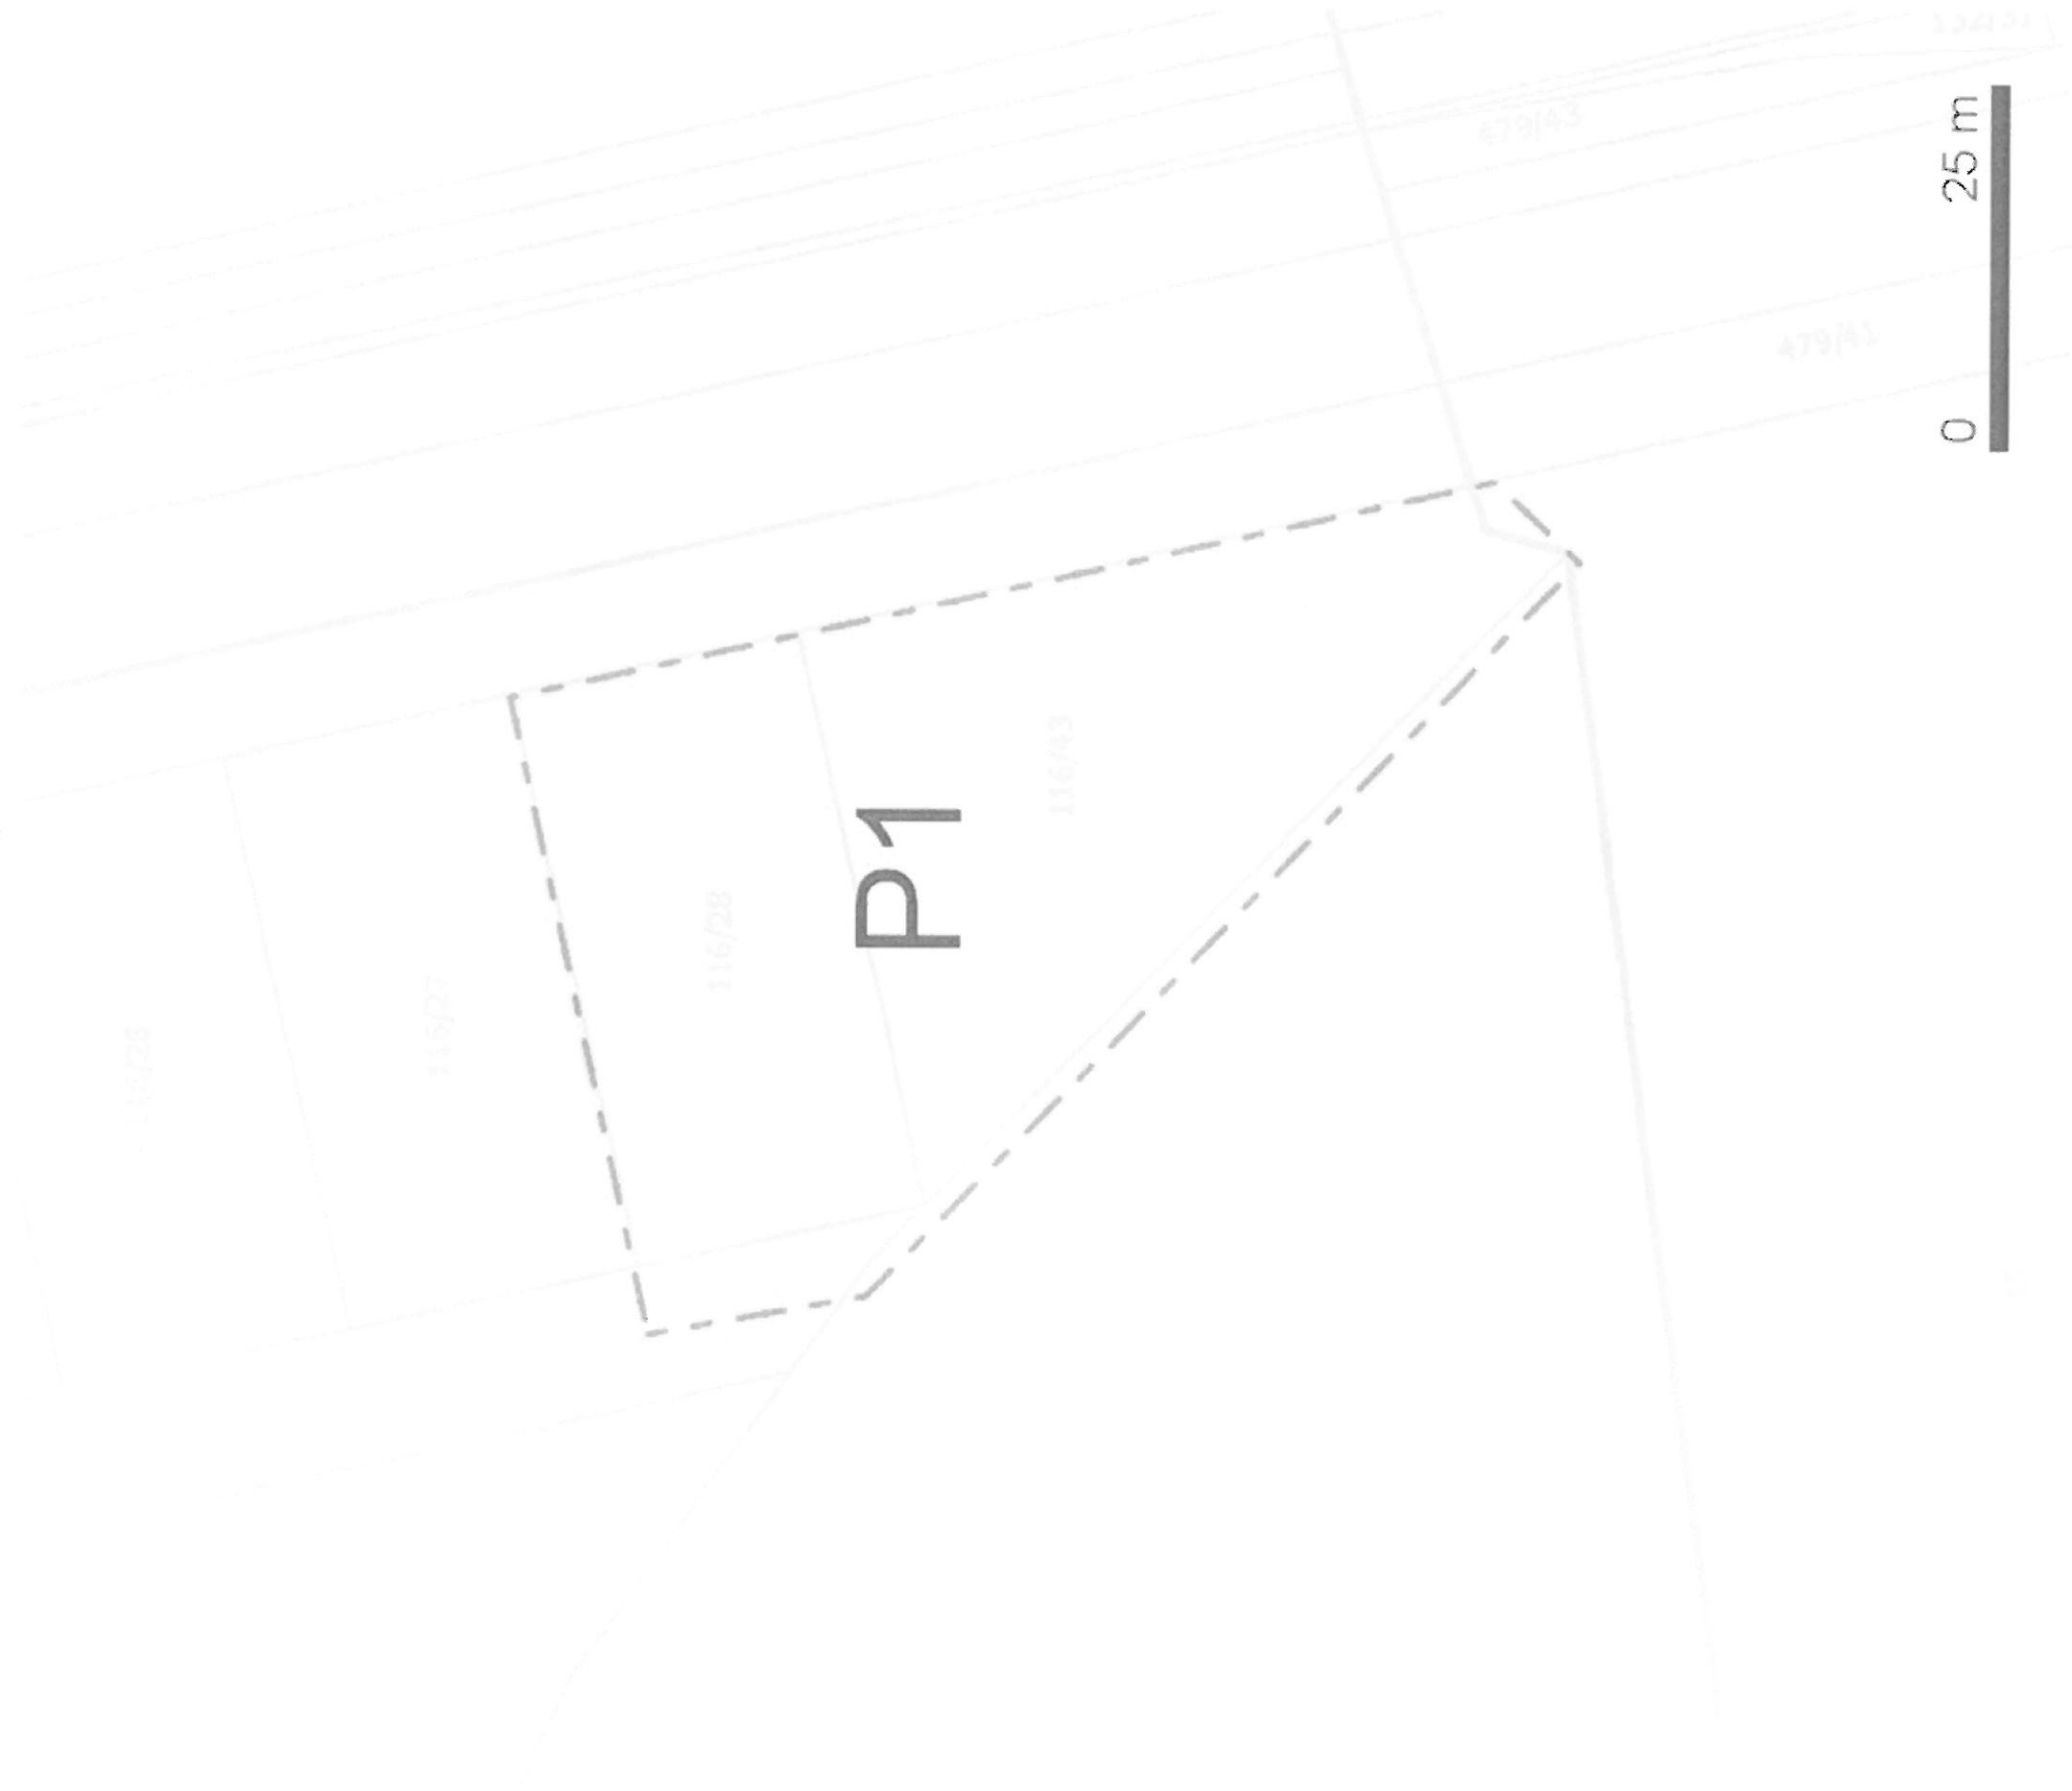

LEGENDA:


--- ..hranice zájmového území k vyjádření

Telefónica O2 Czech Republic, a.s.
Za Brumlovkou 266/2
140 22 Praha 4

DIČ: CZ 60193336
282

O₂ *bul*


SITUAČNÍ VÝKRES - POLYGON 1

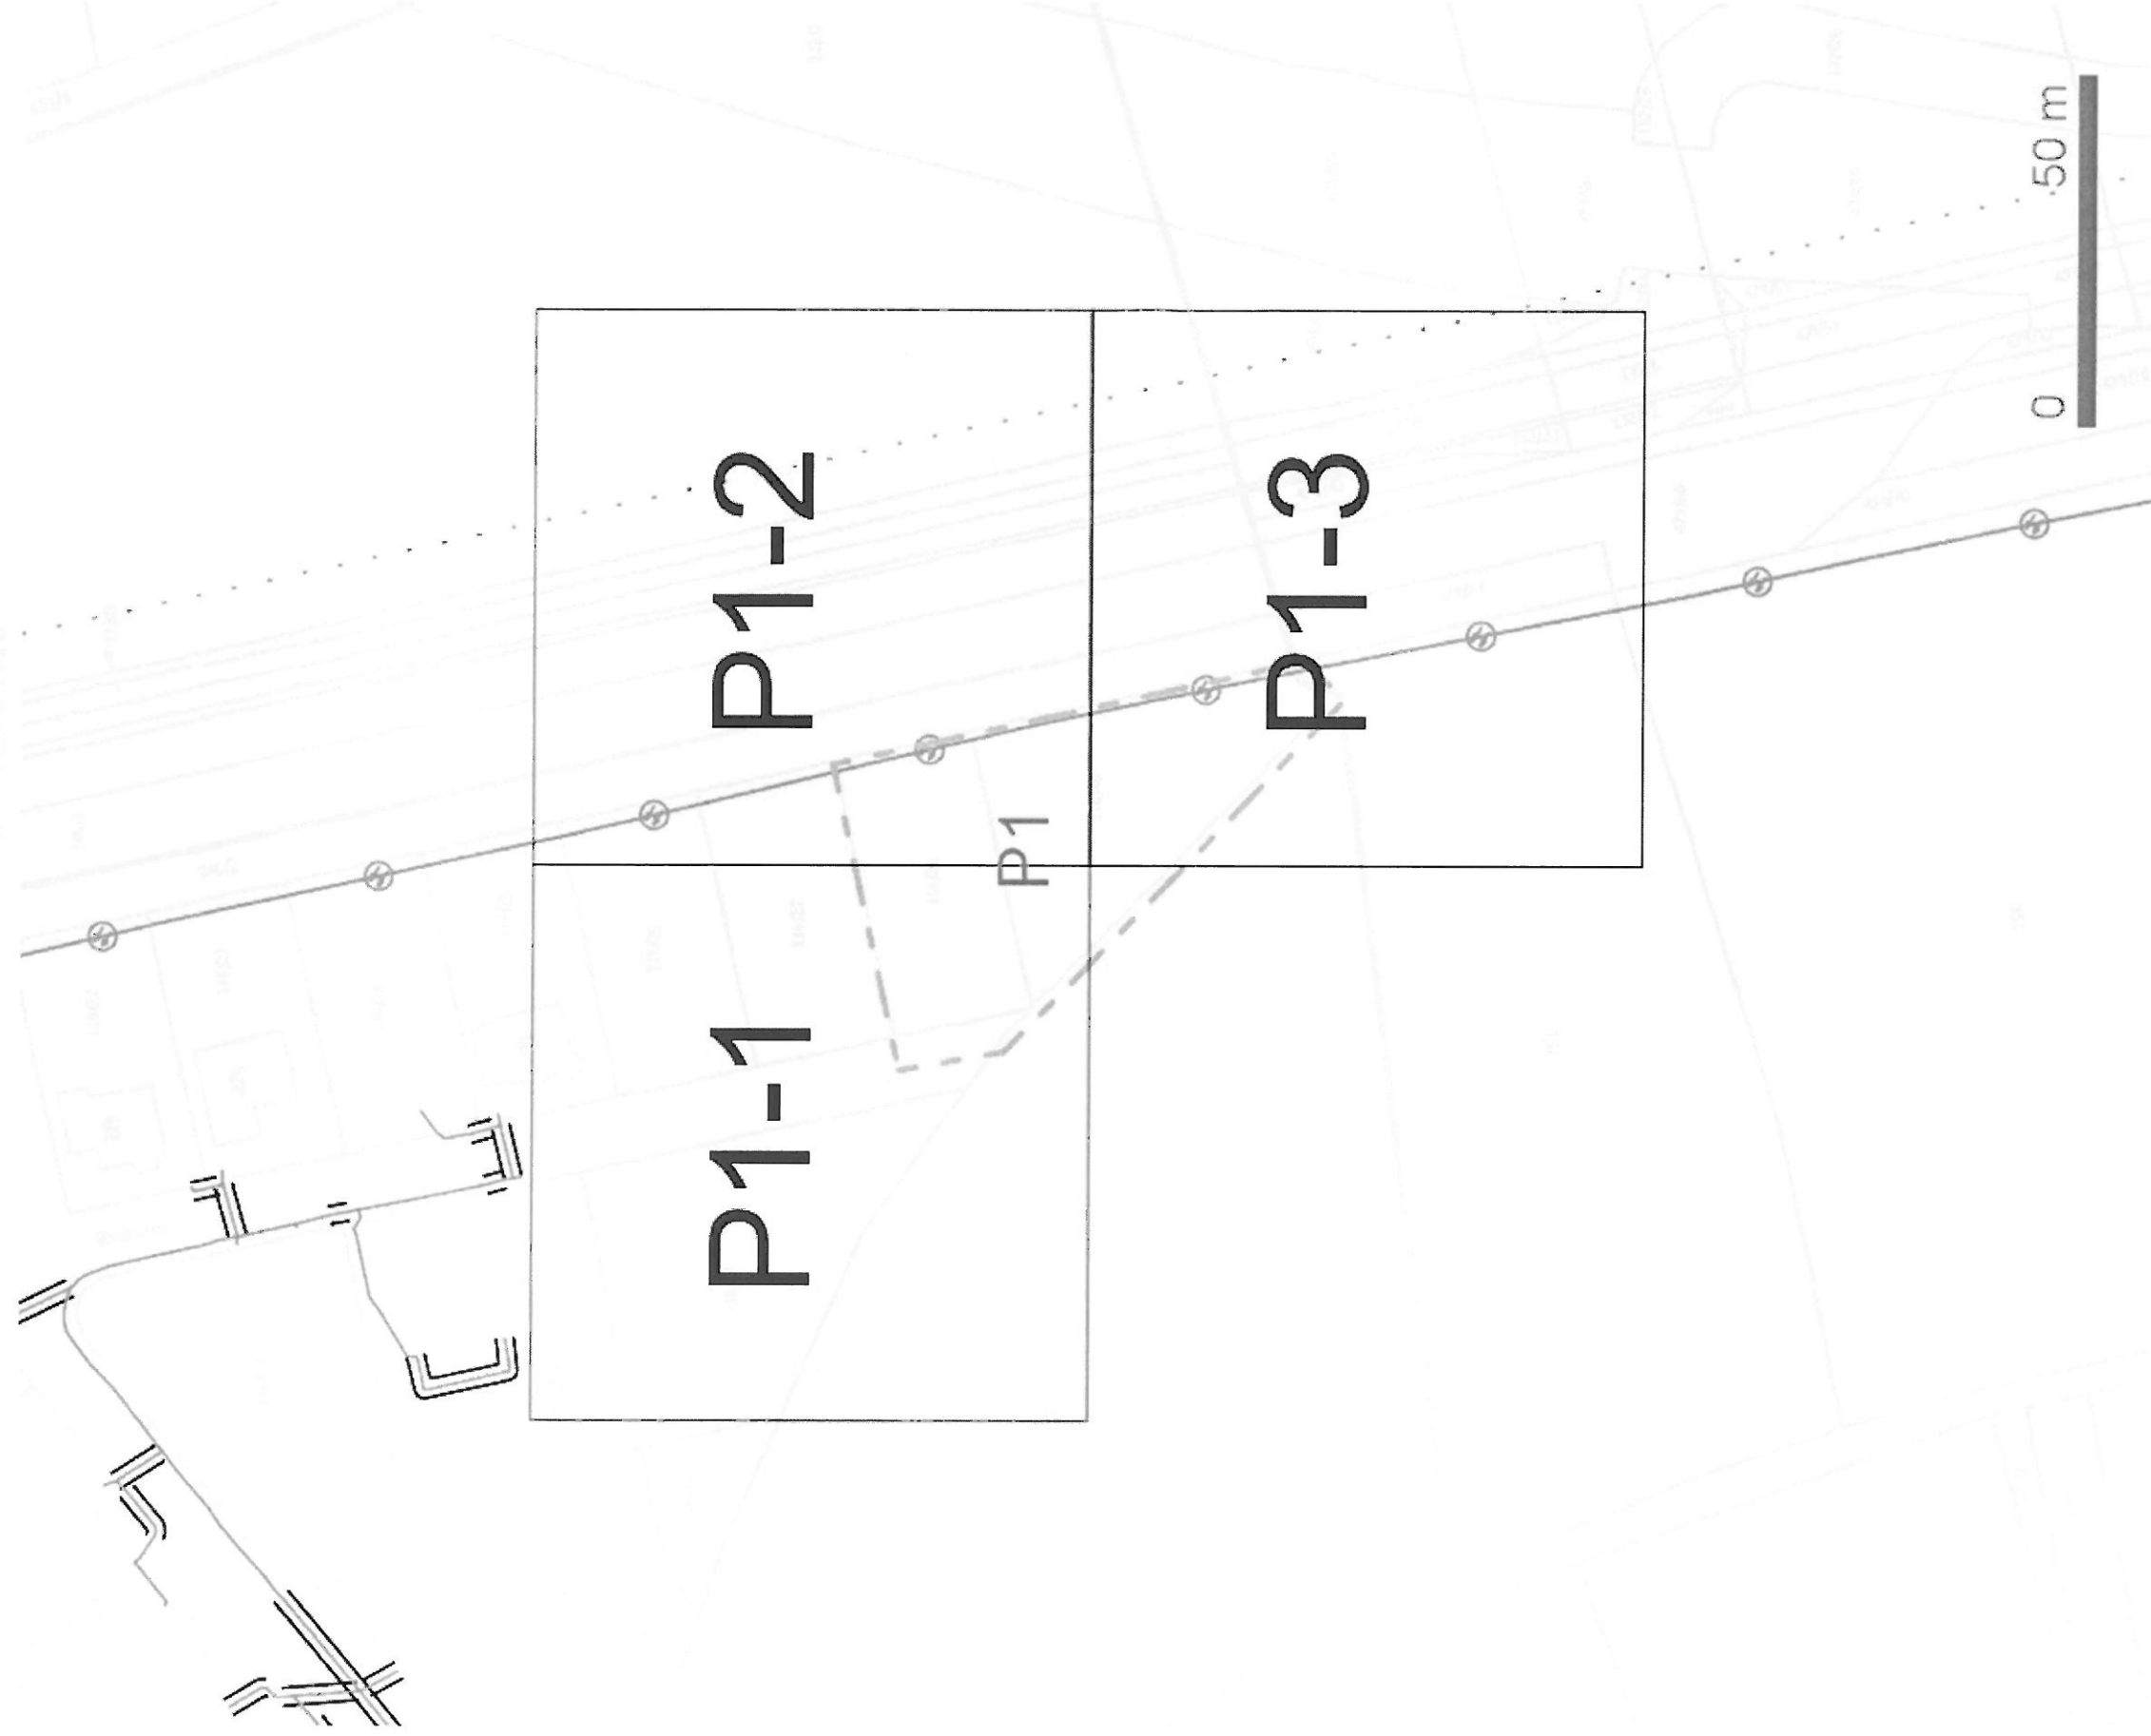

LEGENDA:

- ..hranice zájmového území k vyjádření
- ..nn přípojka, území s nn přípojkou O2
- ..zaměřený průběh metalického kabelu
- ..zaměřený průběh optického kabelu, HDPE trubky nebo souběh optického a metalického kabelu
- ..nezaměřený průběh metalického kabelu
- ..nezaměřený průběh optického kabelu, HDPE trubky nebo souběh optického a metalického kabelu
- ..radiové síť, ochranné pásmo radiové sítě
- ..nadzemní síť
- ..zrušené síť
- ..kolektor
- ..kabelovod

SITUAČNÍ VÝKRES - POLYGON 1, list kladu P1-3

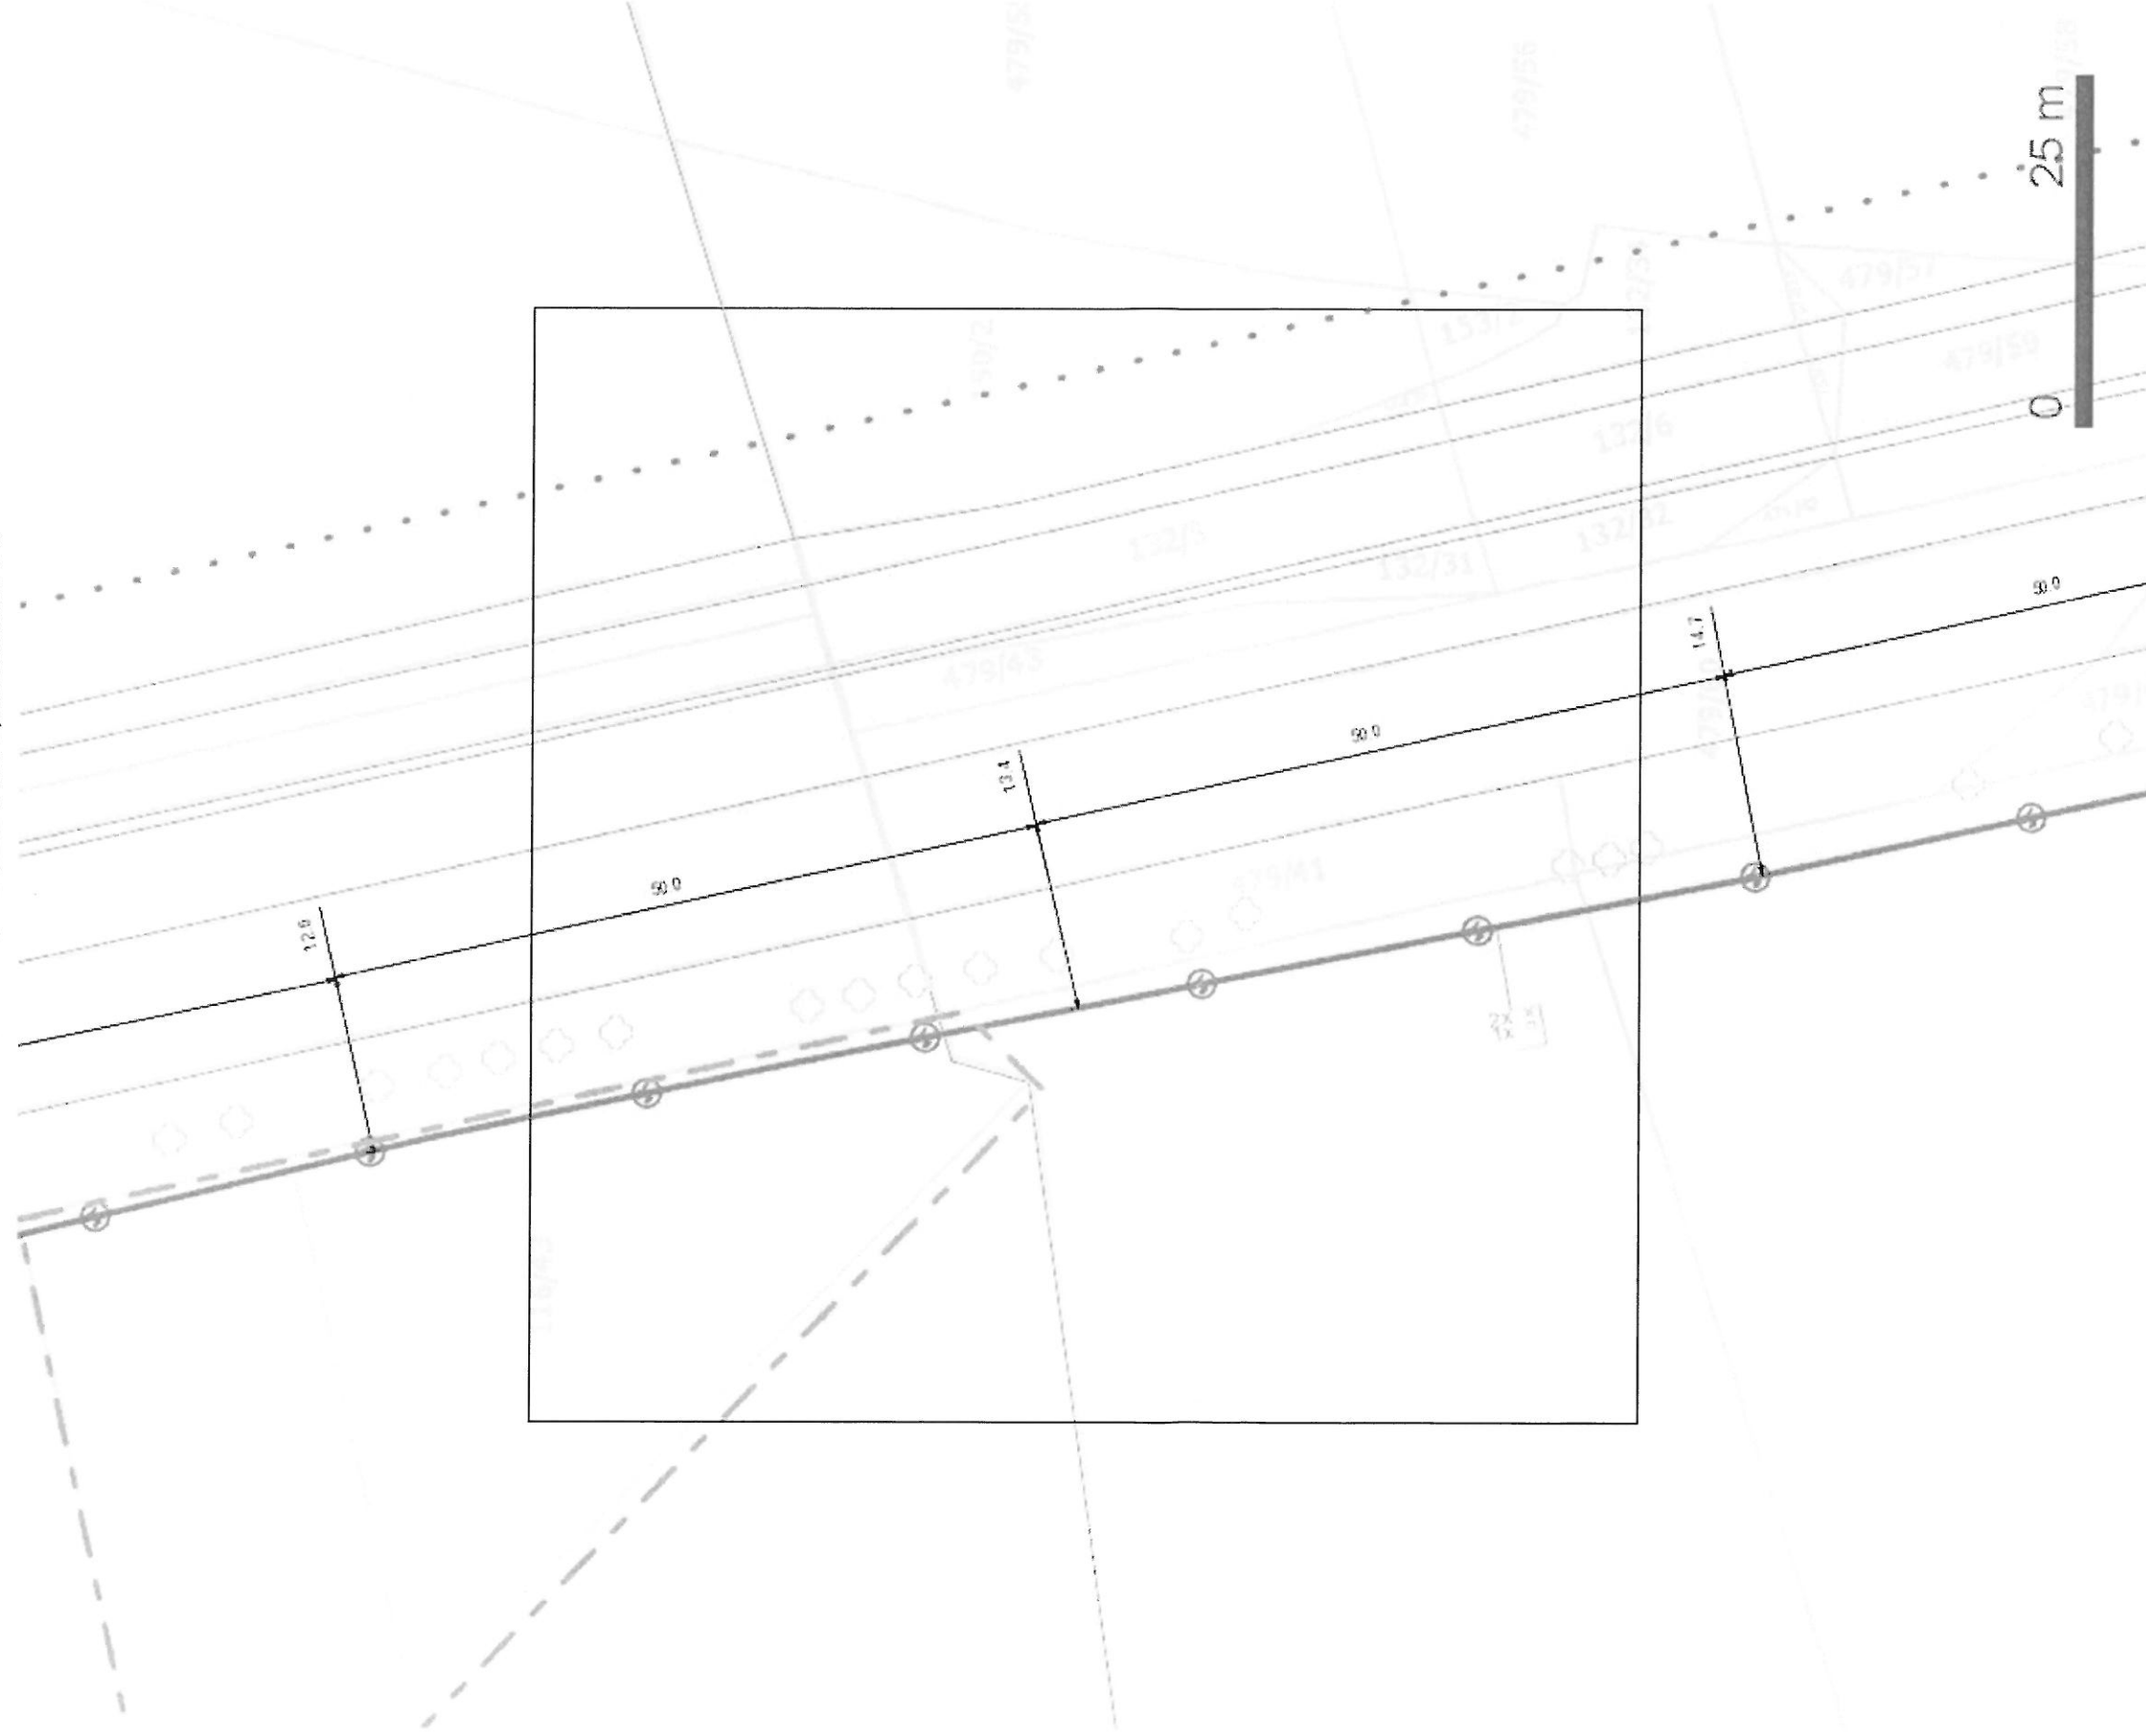


- LEGENDA:**
- ..hranice zájmového území k vyjádření
 - ..nn přípojka, území s nn přípojkou O2
 - ..zaměřený průběh metalického kabelu
 - ..zaměřený průběh optického kabelu, HDPE trubky nebo souběh optického a metalického kabelu
 - ..nezaměřený průběh metalického kabelu
 - ..nezaměřený průběh optického kabelu, HDPE trubky nebo souběh optického a metalického kabelu
 - ..radiové síť, ochranné pásmo radiové sítě
 - ..nadzemní síť
 - ..zrušené síť
 - ..kolektor, kabelovod

SITUAČNÍ VÝKRES - POLYGON 1, list kladu P1-1



SITUAČNÍ VÝKRES - POLYGON 1, list kladu P1-2

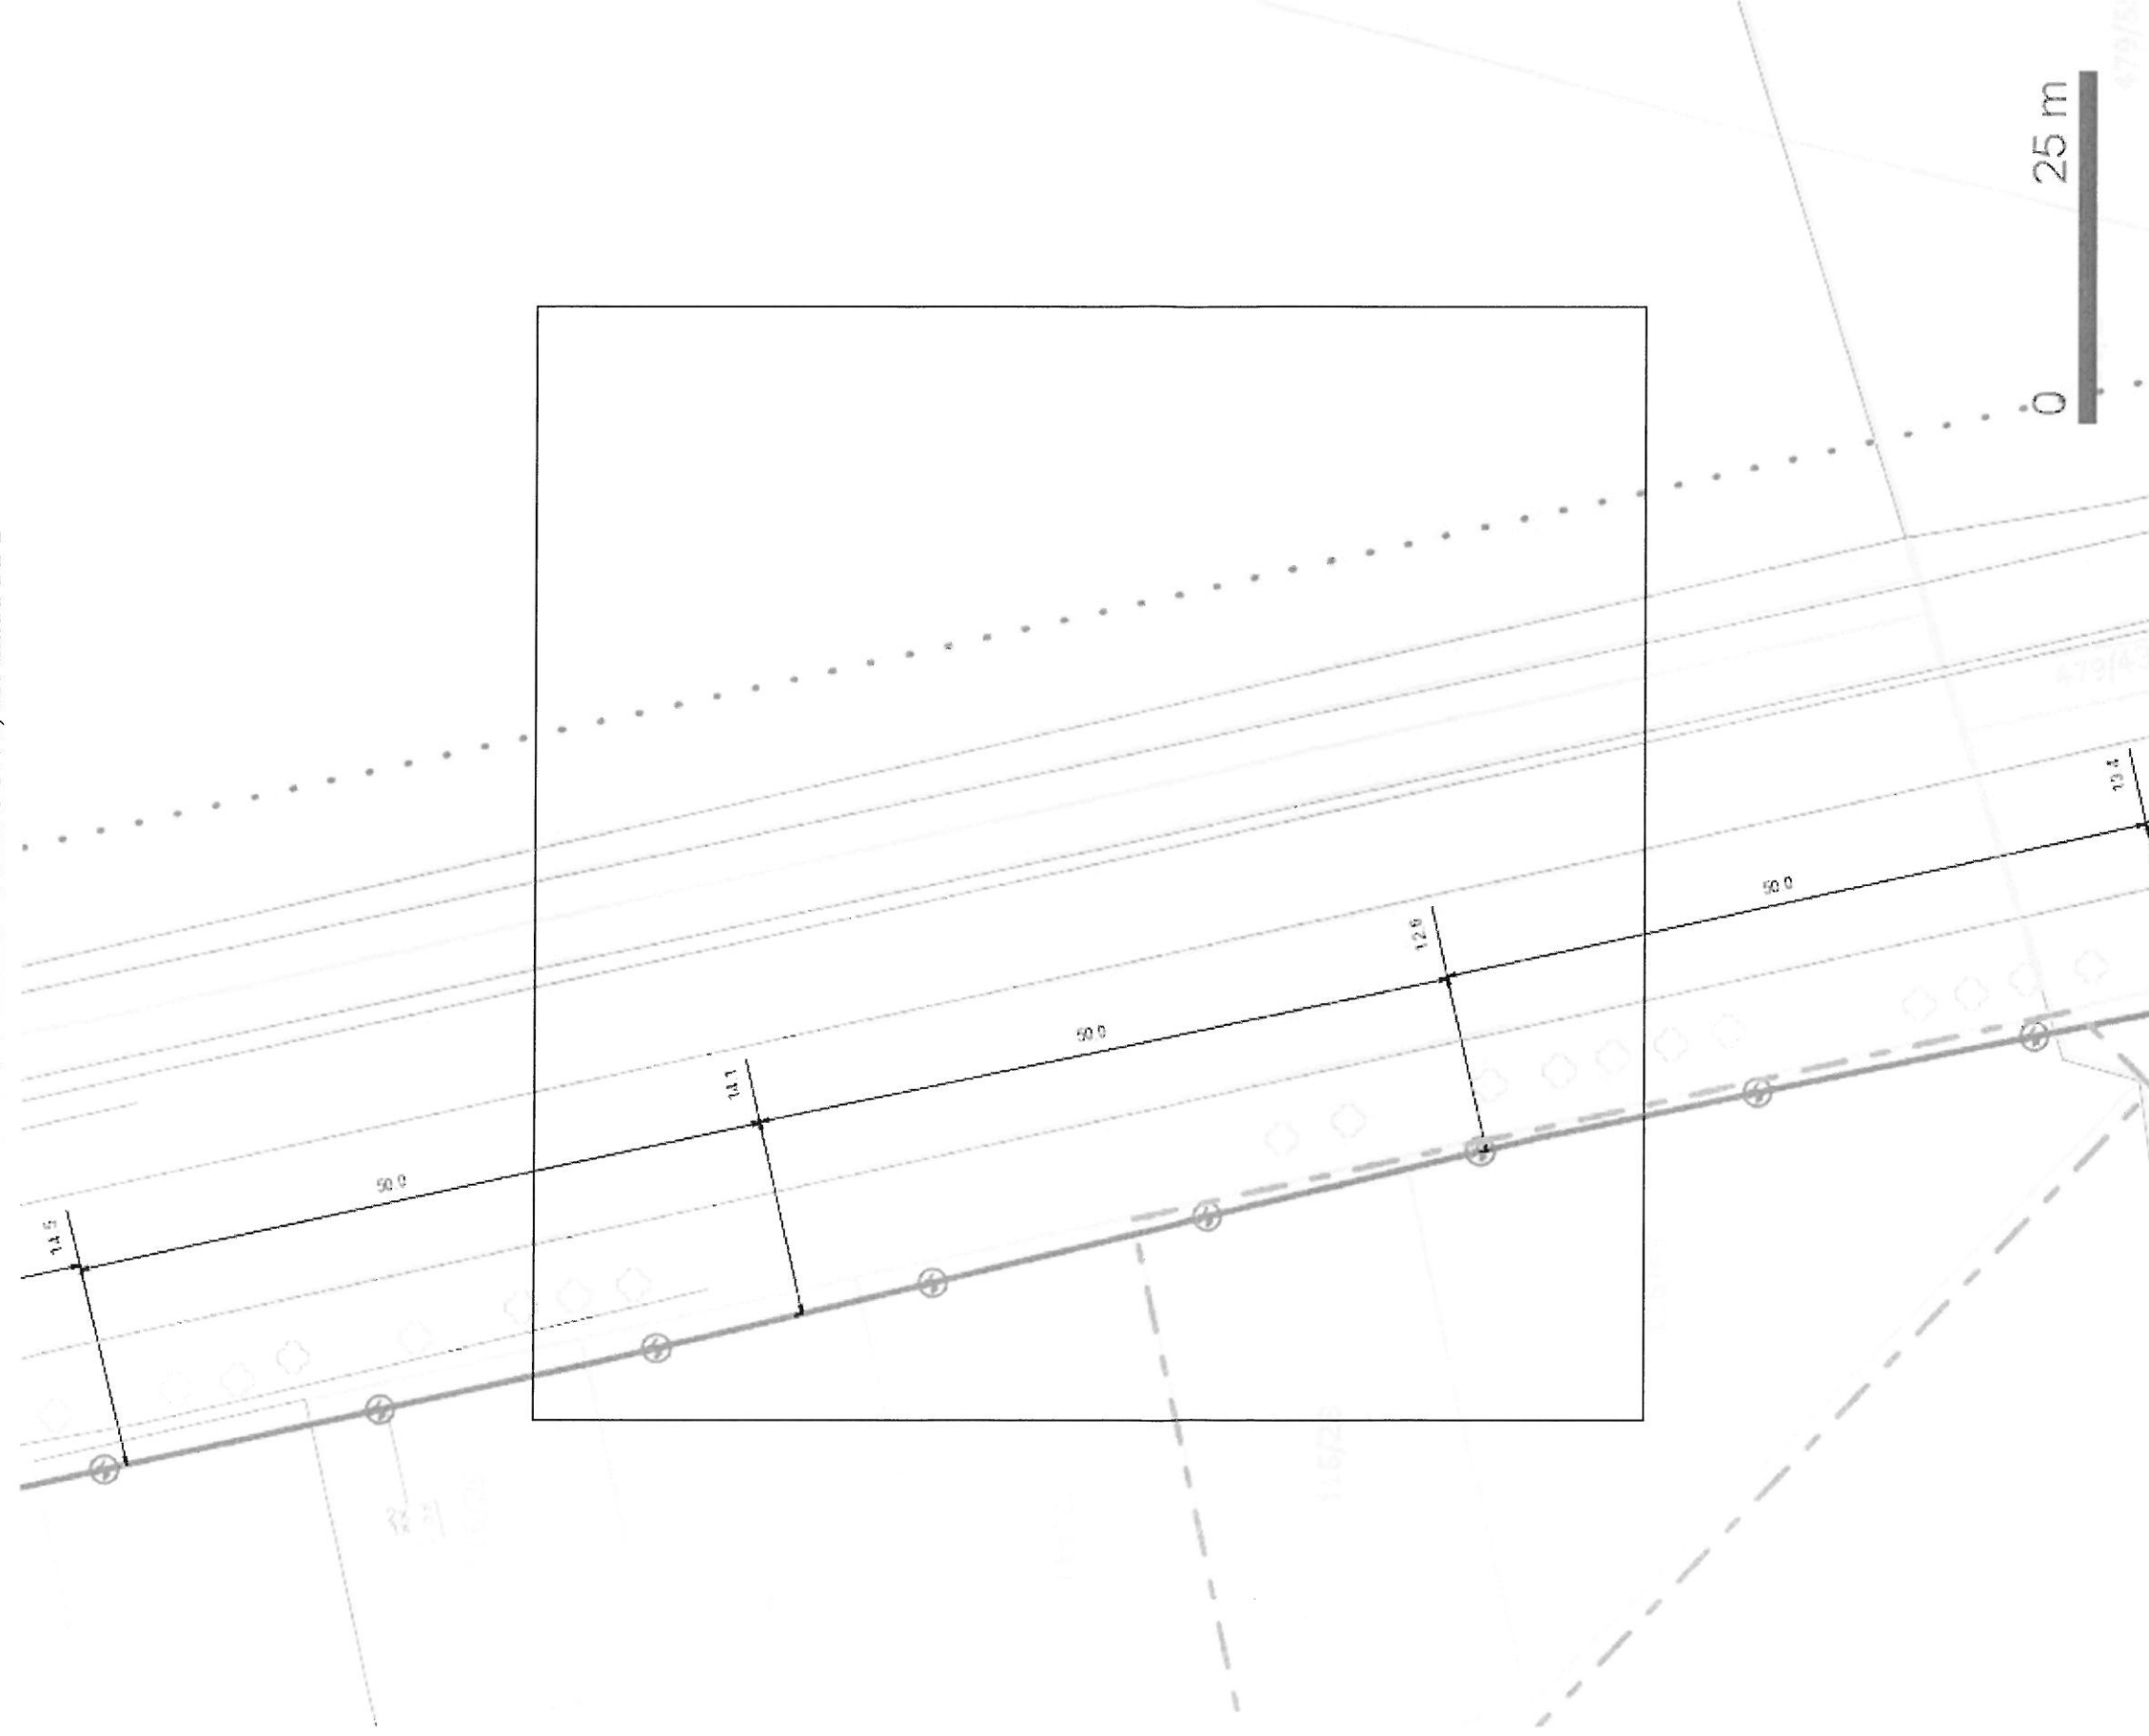

LEGENDA:

- ..hranice zájmového území k vyjádření
- ..m. přípojka, území s m. přípojkou O2
- ..zaměřený průběh metalického kabelu
- ..zaměřený průběh optického kabelu, HDPE trubky nebo o souběh optického a metalického kabelu
- ..nezaměřený průběh metalického kabelu
- ..nezaměřený průběh optického kabelu, HDPE trubky nebo souběh optického a metalického kabelu
- RR ..radiové síť, ochranné pásmo radiové síť
- ..nadzemní síť
- ..zrušená síť
- kabelovod