

INTERPLAN-CZ, s.r.o.
Ing. Konečný
Purkyňova 79a
612 00 Brno

naše značka
4738/10/134

vyřizuje
Pavel Gabriel

datum
08.12.2010

věc

Transformace domu sociálních služeb Slatiňany I

Obec: Neuvedeno
Ulice: Neuvedeno
K.ú. - p.č.: Škrovád-116/28, 116/43

Vaše značka: 904/2011/691D/Ko

Stavebník:
Pardubický kraj, Komenského náměstí 125, 532 11 Pardubice I

Účel stanoviska:
veřejnoprávní projednání stavby - územní řízení

K PŘEDLOŽENÉ PD SDĚLUJEME TOTO NAŠE STANOVISKO Z POHLEDU DOTYKU NA STL
PLYNÁRENSKÁ ZAŘÍZENÍ:

V zájmovém prostoru stavby dojde k dotyku s těmito plynárenskými zařízeními:

- plynovod STL PE d 63 + STL plynovodní přípojky

Projektovou dokumentaci pro stavební řízení požadujeme předložit k odsouhlasení.

Na základě předložené situace byl předán informační zákres v M 1:500

Plynárenské zařízení je chráněno ochranným pásmem dle zákona č.458/2000 Sb. ve znění
pozdějších předpisů.

Při realizaci uvedené stavby budou dodrženy podmínky pro provádění stavební činnosti v
ochranném pásmu plynárenského zařízení:

- 1) za stavební činnosti se pro účely tohoto stanoviska považují všechny činnosti prováděné v
ochranném pásmu plynárenského zařízení (tzn. i bezvýkopové technologie),
- 2) stavební činnosti v ochranném pásmu plynárenského zařízení je možné realizovat pouze při
dodržení podmínek stanovených v tomto stanovisku. Nebudou-li tyto podmínky dodrženy, budou
stavební činnosti, popř. úpravy terénu prováděné v ochranném pásmu plynárenského zařízení
považovány dle § 68 odst.6 zákona č.670/2004 Sb. a zákona č.458/2000 Sb. za činnost bez našeho
předchozího souhlasu. Při každé změně projektu nebo stavby (zejména trasy navrhovaných
inženýrských sítí) je nutné požádat o nové stanovisko k této změně,
- 3) před zahájením stavební činnosti v ochranném pásmu plynárenských zařízení bude provedeno
vytyčení plynárenského zařízení. Vytyčení provede příslušné regionální centrum (formulář a kontakt
naleznete na www.rwe-ds.cz nebo Zákaznická linka 840 11 33 55). Žádost o vytyčení bude podána
minimálně 7 dní před požadovaným vytyčením. Při žádosti uvede žadatel naši značku (číslo
jednací) uvedenou v úvodu tohoto stanoviska. Bez vytyčení a přesného určení uložení
plynárenského zařízení nesmí být stavební činnosti zahájeny. Vytyčení plynárenského zařízení

RWE
Distribuční služby, s.r.o.

Plynárenská 499/1
657 02 Brno


T +420 532 221 111
F +420 545 578 571
E info_ds@rwe.cz
I www.rwe.cz

IČ: 27935311
DIČ: CZ27935311

Zápis do obchodního
rejstříku:
Krajský soud v Brně,
oddíl C, vložka 57165,
dne 26. 7. 2007

Bankovní spojení:
ČSOB
Číslo účtu: 17837923
Kód banky: 0300

DS

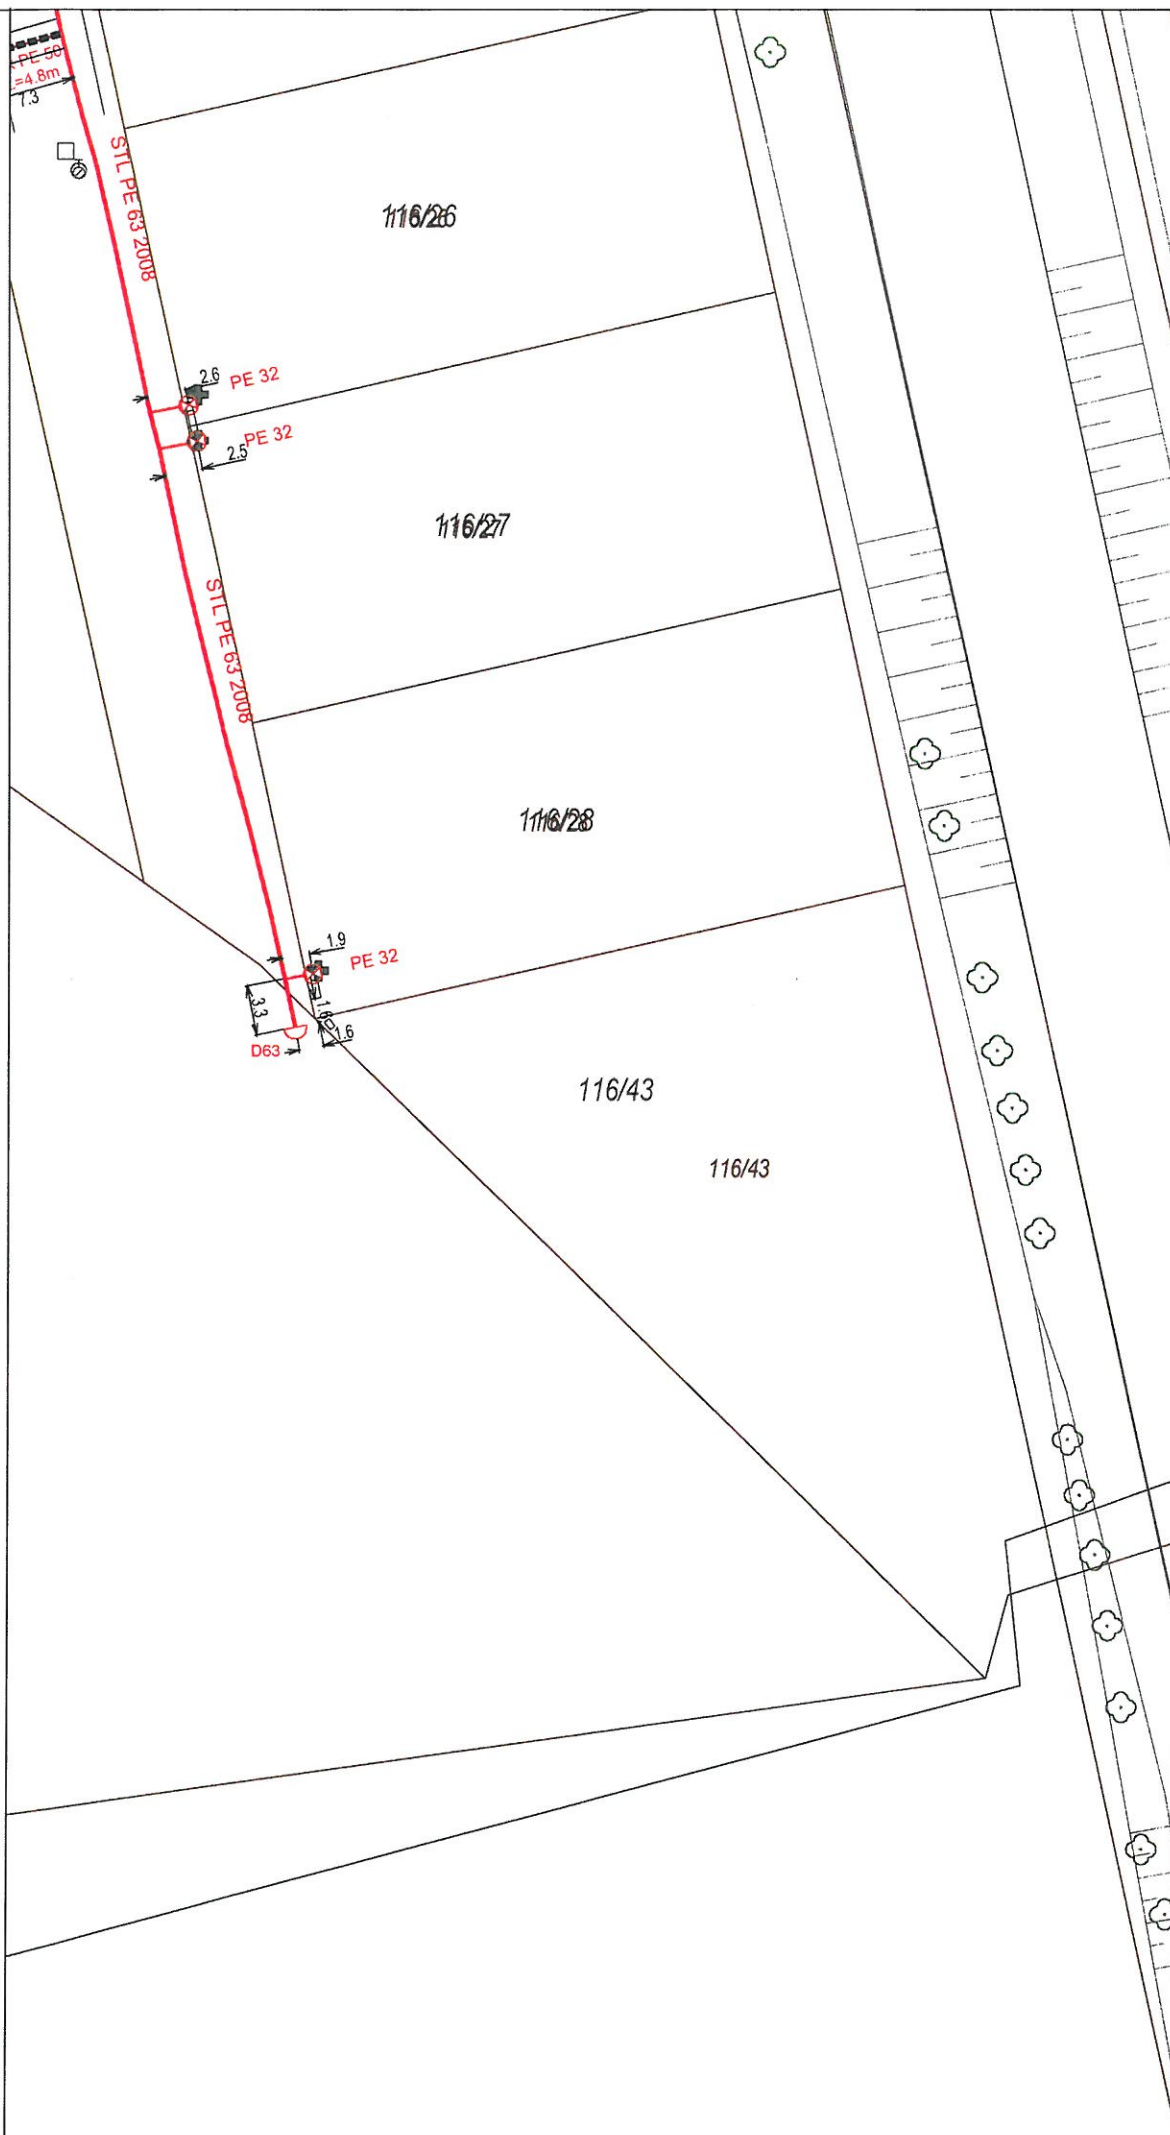

Měřítko: 1:500 RWE Distribuční služby, s.r.o. str. 1 / 1
Plynárenská 499/1
657 02 Brno

K této dokumentaci bylo vydáno stanovisko
RWE Distribuční služby, s.r.o.:
č.j. 4438/10/134 ze dne: 08-12-2010 g
Toto razítko slouží pouze k identifikaci předložené
dokumentace a nelze jej považovat za naše stanovisko.

Vytvořil: Gabriel2
Datum: 08.12.2010

MAPY.CZ


Zobrazuji 1 - 10 z 55 nalezenných

Nalezené obce a regiony

- 1 [část obce Topol, Chrudim, okres Chrudim, Česká republika](#)
- 2 [část obce Topol, Bloke, Slovinsko](#)
- 3 [část obce Topol pri Medvodah, Medvode, Slovinsko](#)
- 4 [část obce Topol pri Begunjah, Cerknica, Slovinsko](#)
- 5 [místní název Topol](#)
okres Třebíč
- 6 [ulice Topol'Naya ul., Nizhniy Novgorod, subjekt Nizhegorodskaya Oblast', Rusko](#)
- 7 [ulice Ulica pod Topol, Punat, Chorvatsko](#)
- 8 [ulice Topol pri Medvodah, Dobrova-Polhov Gradec, Slovinsko](#)

Nalezené firmy a body zájmu

- 9 [Zahrady Topol - Kratochvil](#)
K Olšině 99, Pardubice-Trnová, Pardubice
Naši činností je úprava, návrhy, projektování a realizace zahrad, aby zahrada byla estetická. Dále travní koberce, suché zidky a veškeré...
- 10 [Zahrady Topol - Leip](#)
Lochenice 168, Hradec Králové
Naši činností je úprava, návrhy, projektování a realizace zahrad, aby zahrada byla estetická. Dále travní koberce, suché zidky a veškeré...

Plánovač trasy © PLANstudio, 2005-2010
Copyright © 1996 - 2010 Seznam.cz, a.s.
Zaměření adres: ČSÚ
[Seznam](#) - [Návod](#) - [Připomínky](#) - [Technická podpora](#)

RWE Distribuční služby, s.r.o.

Plynárenská 499/1
657 02 Brno

304

K této dokumentaci bylo vydáno stanovisko
RWE Distribuční služby, s.r.o.:
č.j. 4438/10/174 ze dne: 08-12-2010
Toto razítko slouží pouze k identifikaci předložené
dokumentace a nelze jej považovat za naše stanovisko.



M 1:500 Situace - Škrovád p.č.116/28, 116/43