


PŮDORYS

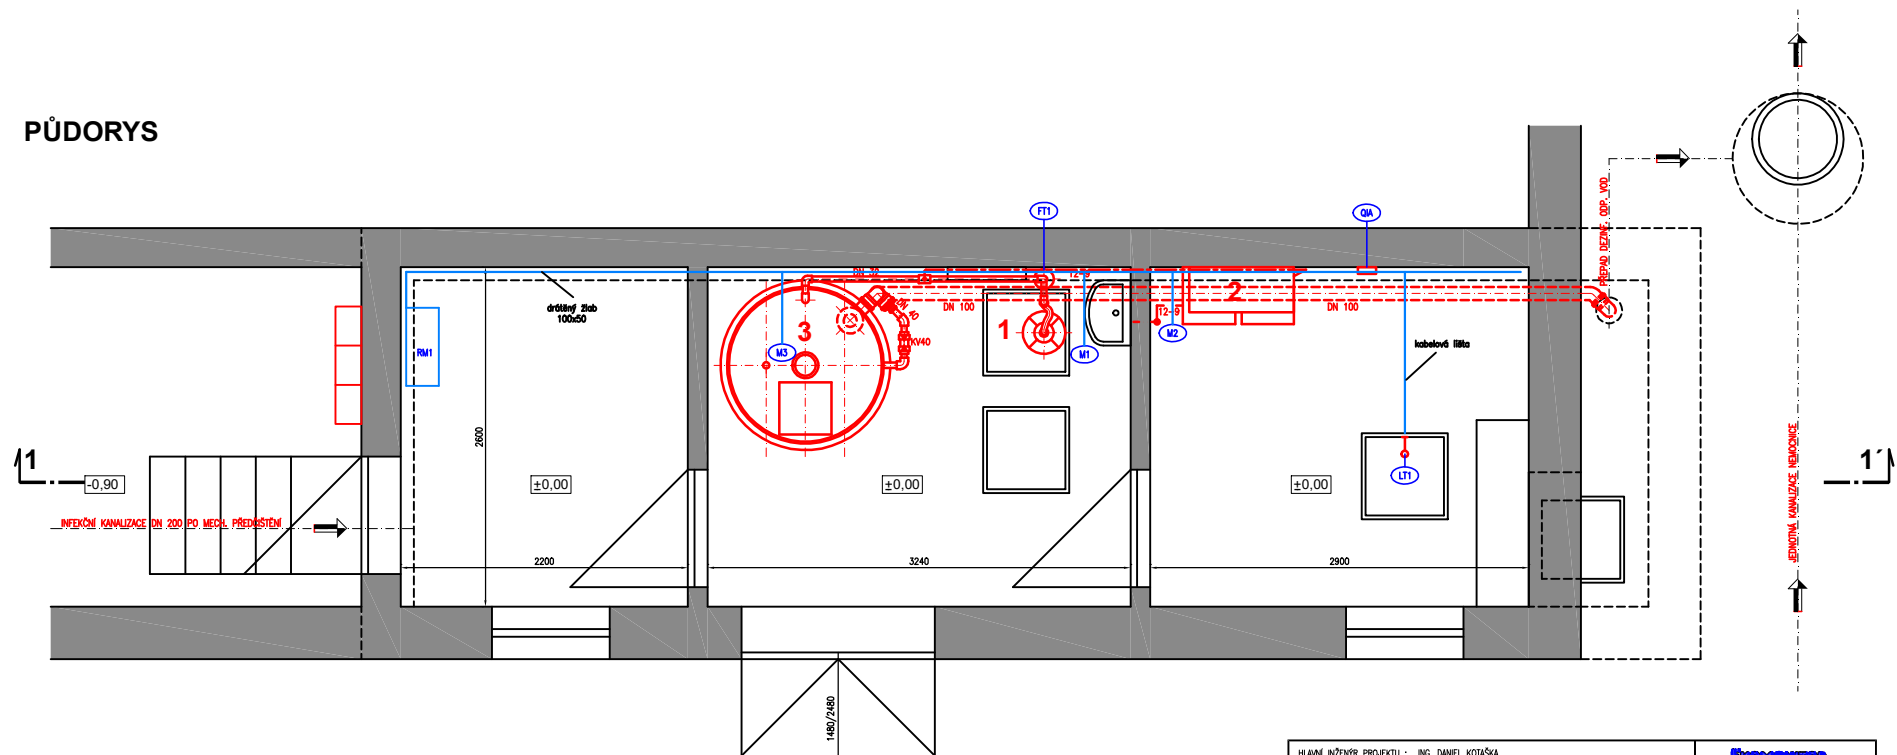

HLAVNÍ INŽENÝR PROJEKTU : ING. DANIEL KOTAŠKA		TECHNICKÁ KONTROLA :	
ZODPOVĚDNÝ PROJEKTANT	VYPRACOVAL :		
PROFESE : ELEKTRO			
ING. DANIEL KOTAŠKA	ING. MILAN SYVOBODA	ING. JIŘÍ ČTYRTEČKA	
INVESTOR : NEMOCNICE PARDUBICKÉHO KRAJE, A.S., KYJEVSKÁ 44, 532 03 PARDUBICE-PARDUBŮČKY		ČÍSLO ZAKÁZKY : 9574 22 1329	
NÁZEV AKCE : PARDUBICE		FORMAT A4	3
DEZINFEKCE ODPADNÍCH VOD V PKN - ODPAD SEVER		DRUH PROJEKTU	DUR+DSP
ČÁST : D - DOKUMENTACE OBJEKTŮ A TECHNICKÝCH A TECHNOLOGICKÝCH ZAŘÍZENÍ		DATUM	08.2022
OBJEKT : STROJNÉ TECHNOLOGICKÉ VYBAVENÍ		MĚŘÍTKO	1:25
NÁZEV VÝKRESU : ELEKTROINSTALACE		ČÍSLO VÝKRESU : D.07	PÁŘE Č.:

EXKOMONITOR

PŘÍSTAVKY K20
370 00 CIBULEM
E-MAIL: EKOMONITOR@EKOMONITOR.CZ

TEL: 469 682 300
FAX: 469 682 300